
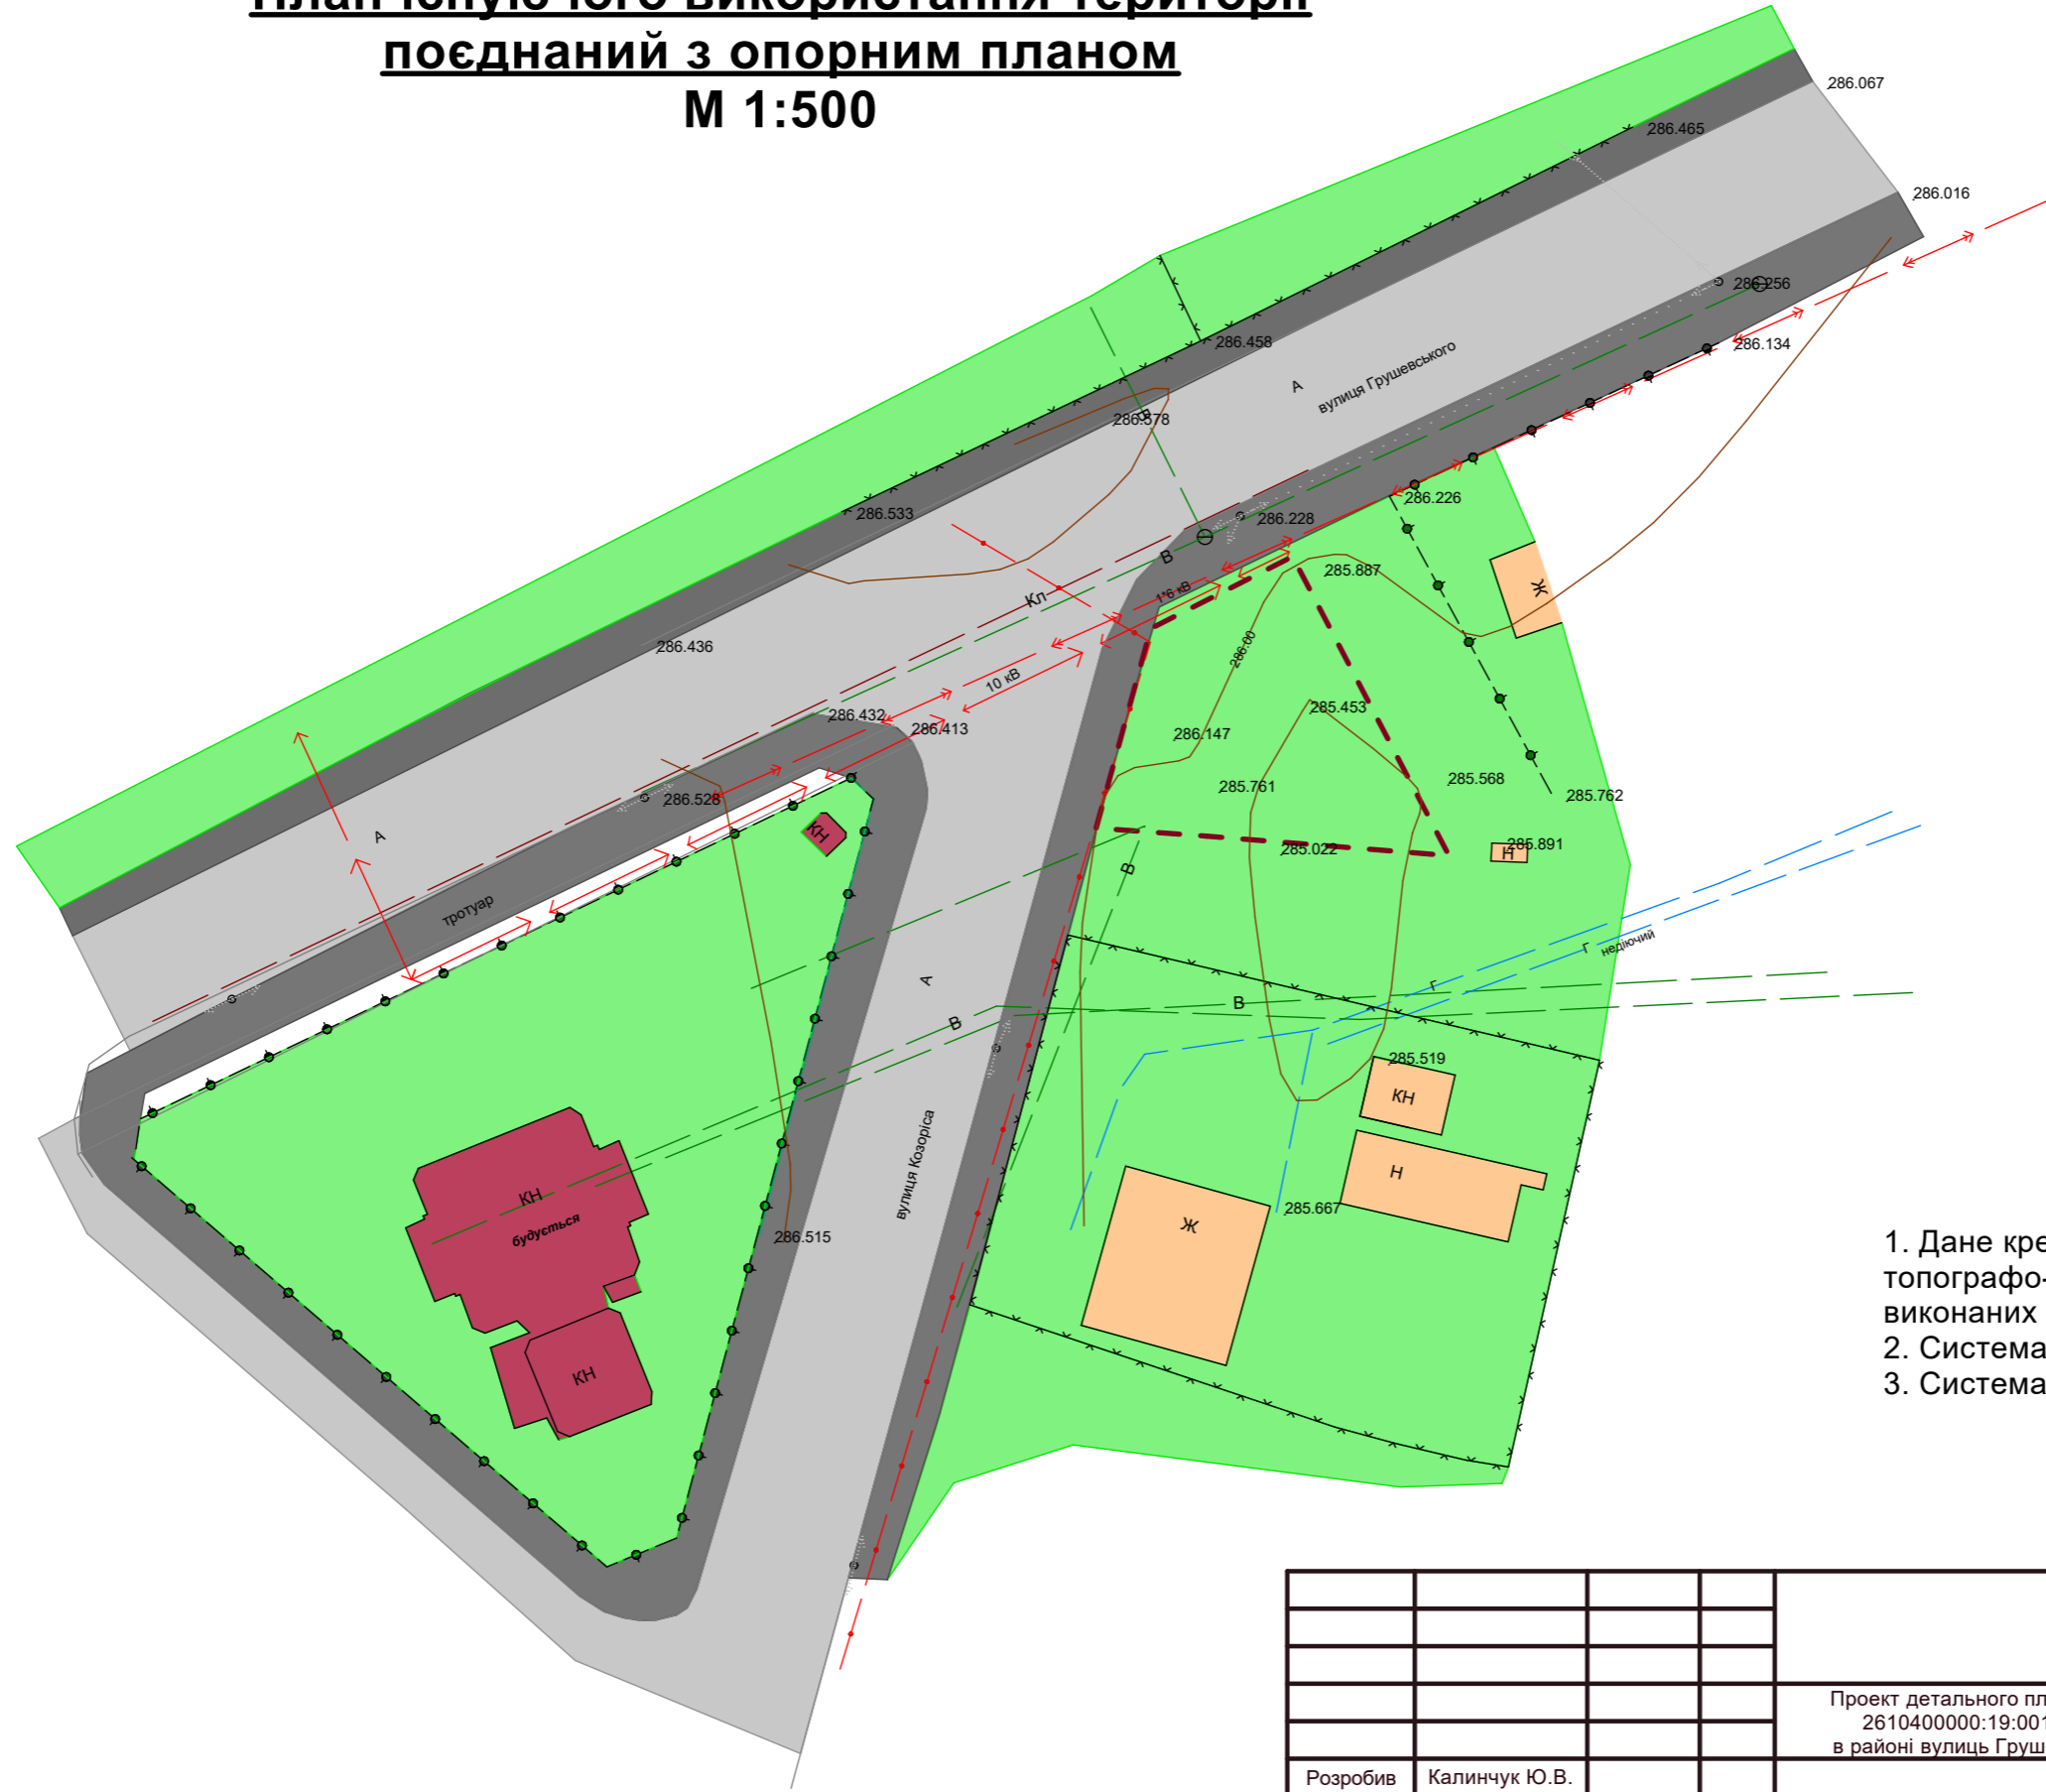


**План існуючого використання території
поєднаний з опорним планом
М 1:500**

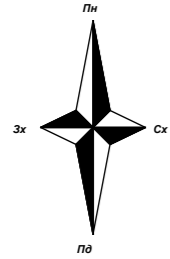

Умовні позначення

Позначення	Назва
[Orange box]	Існуючі житлові будинки, господарські будівлі
[Red box]	Існуючі громадські будівлі, релігійні будівлі
[Grey box]	Дороги та тротуари
[Red dashed line]	Межі проектованої території
[Green box]	Озеленення
[Kл symbol]	Каналізація зливна
[В symbol]	Водопровід
[Г symbol]	Газопровід низького тиску
[Red arrow]	Кабель зв'язку
[Red double arrow]	Електрокабель
[Light blue dashed line]	Лінія ЛЕП 0,4 кВ

Примітки

- Дане креслення виконане на основі топографо-геодезичних вишукувань М 1:500, виконаних ПП "Захід Земля"
- Система висот Балтійська
- Система координат СК-63

					2022		
					Проект детального планування території площею 0,0278 га (кадастровий номер 2610400000:19:001:0087) для будівництва офісу з торговим приміщенням в районі вулиць Грушевського - Козоріса в м. Калуші Івано-Франківської області		
Розробив	Калинчук Ю.В.			Замовник: Виконавчий комітет Калузької міської ради	Стадія	Аркуш	Аркушів
ГАП	Русин В.Б.				ДПТ	3	9
Н.контроль	Русин В.Б.						
				План існуючого використання території поєднаний з опорним планом	ФОП "Русин В.Б."		