



# ДЕТАЛЬНИЙ ПЛАН ТЕРИТОРІЇ ДЛЯ БУДІВНИЦТВА МОДУЛЬНОЇ ГАЗОВОЇ КОТЕЛЬНОЇ НА ТЕРИТОРІЇ КАЛУСЬКОГО ЛІЦЕЮ №2 НА ПРОСПЕКТІ ЛЕСІ УКРАЇНКИ, 11 В. М. КАЛУШІ

СХЕМА СУЧАСНОГО ВИКОРИСТАННЯ ТЕРИТОРІЇ ТА СХЕМА ІСНУЮЧИХ ОБМЕЖЕНЬ У ВИКОРИСТАННІ ЗЕМЕЛЬ  
М 1:1 000

## ЕКСПІКАЦІЯ

- 2. Калуський ліцей №2
- 2.1. Стадіон
- 2.2. Спортивний майданчик



## УМОВНІ ПОЗНАЧЕННЯ

### ТЕРИТОРІЇ:

- Багатоквартирної житлової забудови
- Громадської забудови

### ВУЛИЦІ ТА ДОРОГИ:

- Вулиці та дороги з твердим покриттям

### ПРОЇЗДИ ТА ПОКРИТТЯ:


- Асфальтобетонне покриття
- Плитка та бетонне покриття
- Спортивні майданчики та стадіони
- Газон, квітники та деревні насадження

### ІНЖЕНЕРНІ МЕРЕЖІ ТА СПОРУДИ:

- Газопровід середнього тиску
- Газопровід низького тиску
- Кабельні лінії електропередачі 0,4 кВ
- Мережі водопроводу
- Мережі каналізації
- Газорегуляторний пункт (ГРП)

### МЕЖІ:

- Межа розробки ДПТ
- Межі кадастрових ділянок

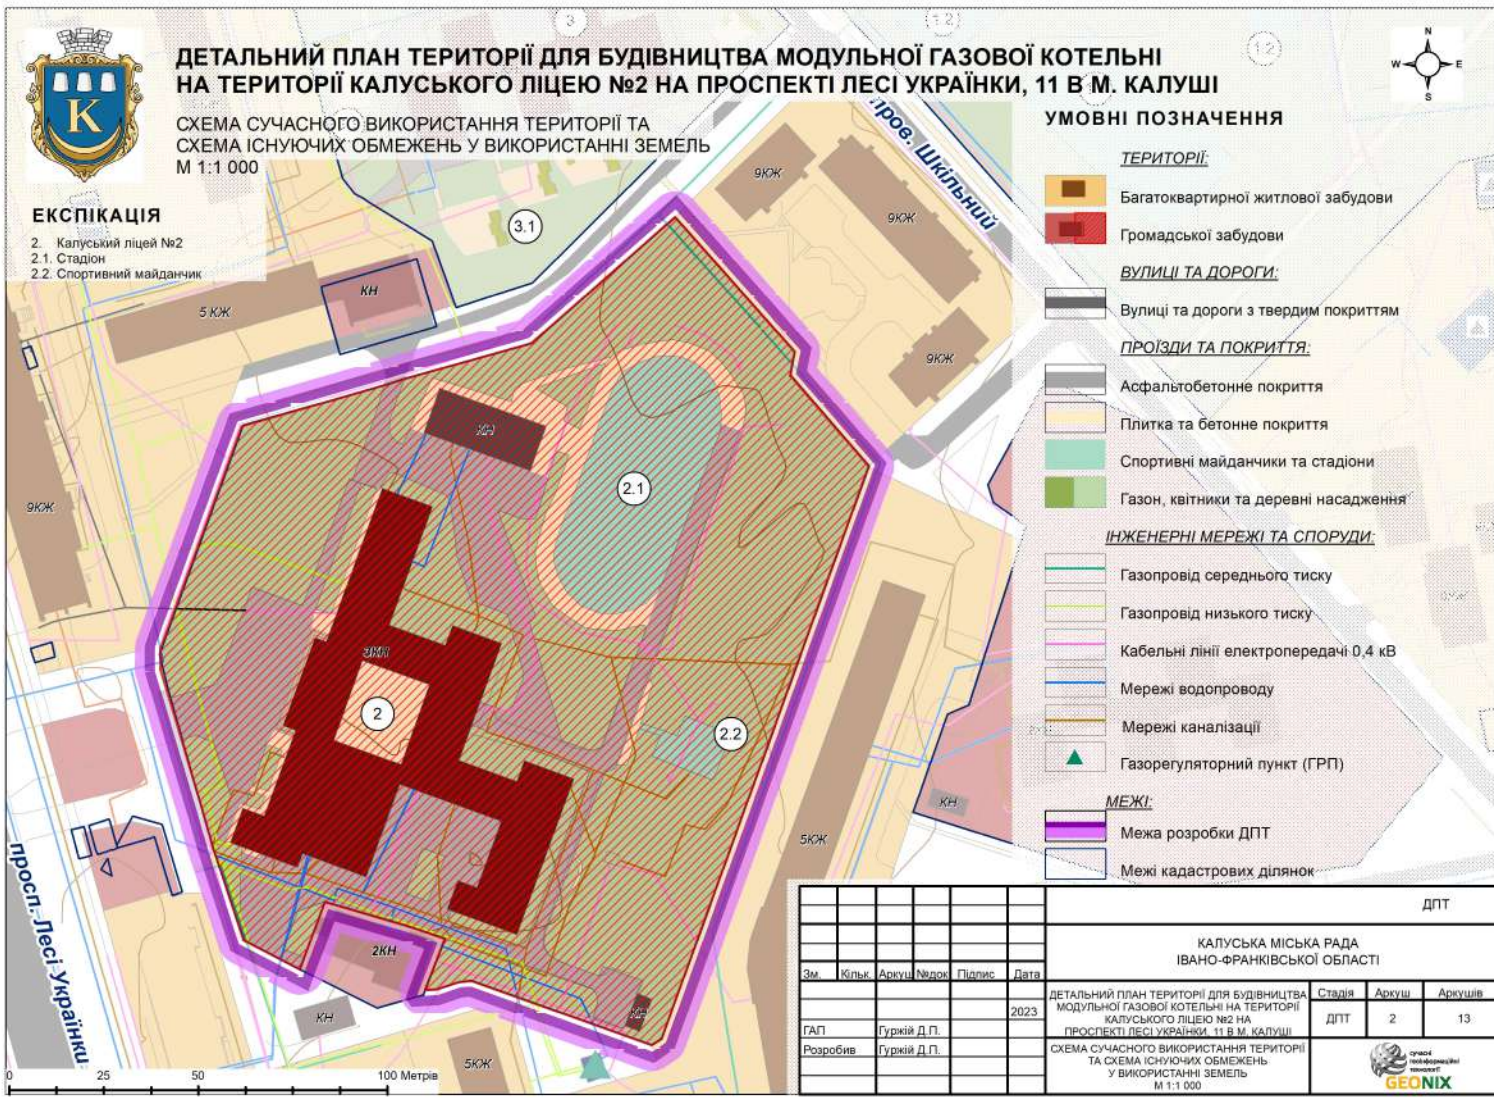

					ДПТ				
					КАЛУСЬКА МІСЬКА РАДА ІВАНО-ФРАНКІВСЬКОЇ ОБЛАСТІ				
Зм.	Кільк.	Аркуш	Надок	Підпис	Дата	ДЕТАЛЬНИЙ ПЛАН ТЕРИТОРІЇ ДЛЯ БУДІВНИЦТВА МОДУЛЬНОЇ ГАЗОВОЇ КОТЕЛЬНОЇ НА ТЕРИТОРІЇ КАЛУСЬКОГО ЛІЦЕЮ №2 НА ПРОСПЕКТІ ЛЕСІ УКРАЇНКИ, 11 В. М. КАЛУШІ	Стадія	Аркуш	Аркушів
					2023		ДПТ	2	13
ГАП				Гуркій Д.П.		СХЕМА СУЧАСНОГО ВИКОРИСТАННЯ ТЕРИТОРІЇ ТА СХЕМА ІСНУЮЧИХ ОБМЕЖЕНЬ У ВИКОРИСТАННІ ЗЕМЕЛЬ М 1:1 000			
Розробив				Гуркій Д.П.					

