



# ДЕТАЛЬНИЙ ПЛАН ТЕРИТОРІЇ ДЛЯ БУДІВНИЦТВА МОДУЛЬНОЇ ГАЗОВОЇ КОТЕЛЬНОЇ НА ТЕРИТОРІЇ КАЛУСЬКОГО ЛІЦЕЮ №2 НА ПРОСПЕКТІ ЛЕСІ УКРАЇНКИ, 11 В.М. КАЛУШІ

ПРОЕКТНИЙ ПЛАН ТА СХЕМА ПРОЕКТНИХ ОБМЕЖЕНЬ У ВИКОРИСТАННІ ЗЕМЕЛЬ  
М 1:1 000



## УМОВНІ ПОЗНАЧЕННЯ

### ТЕРИТОРІЇ:

- Багатоквартирної житлової забудови
- Громадської забудови

### БУДІВЛІ ТА СПОРУДИ:

- Інженерні споруди

### ВУЛИЦІ ТА ДОРОГИ:

- Вулиці та дороги з твердим покриттям
- Червоні лінії

### ПРОЇЗДИ ТА ПОКРИТТЯ:

- Асфальтобетонне покриття
- Плитка та бетонне покриття
- Спортивні майданчики та стадіони
- Газон, квітники та деревні насадження

### ІНЖЕНЕРНІ МЕРЕЖІ ТА СПОРУДИ:

- Газопровід середнього тиску
- Газопровід низького тиску
- Кабельні лінії електропередачі 0,4 кВ
- Мережі водопроводу
- Мережі каналізації
- Газорегуляторний пункт (ГРП)


Мережі теплостачання

### МЕЖІ:

- Межа розробки ДПТ
- Межі кадастрових ділянок

### ПЛАНУВАЛЬНІ ОБМЕЖЕННЯ:

- Санітарний розрив

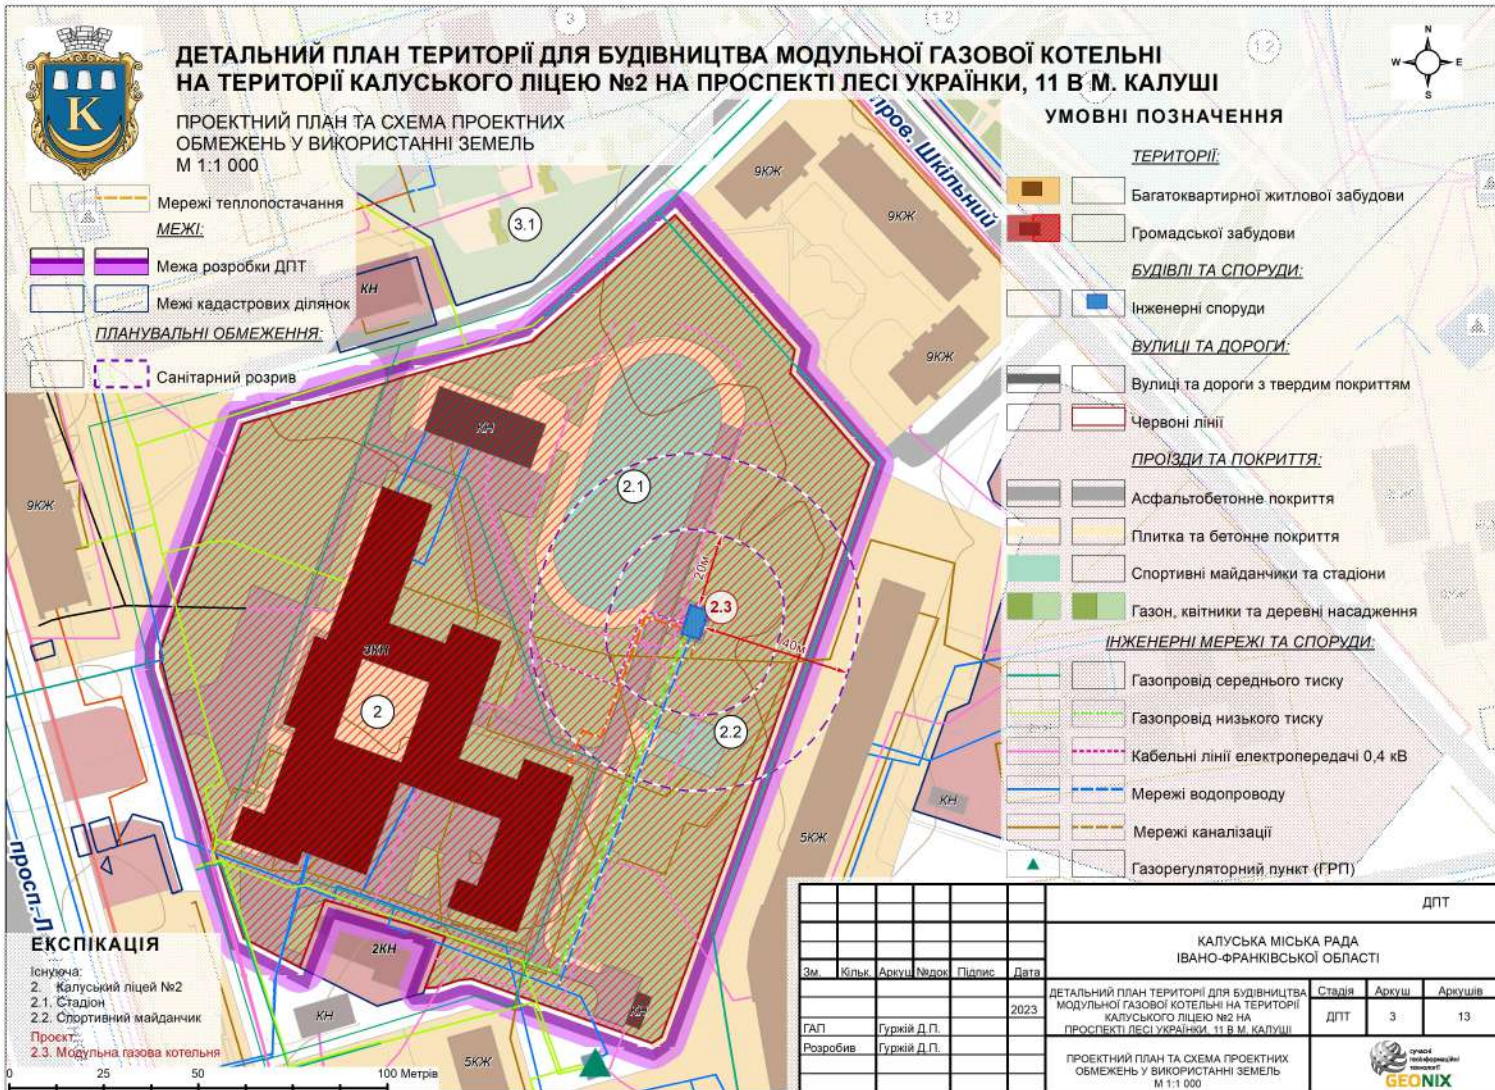

## ЕКСПІКАЦІЯ

- Існуюча:  
2. Калуський лицей №2  
2.1. Стадіон  
2.2. Спортивний майданчик  
Проект:  
2.3. Модульна газова котельня

0 25 50 100 Метрів

КАЛУСЬКА МІСЬКА РАДА ІВАНО-ФРАНКІВСЬКОЇ ОБЛАСТІ						ДПТ			
Зм.	Кільк.	Аркуш	Надок.	Підпис	Дата	Стадія	Аркуш	Аркушів	
					2023	ДЕТАЛЬНИЙ ПЛАН ТЕРИТОРІЇ ДЛЯ БУДІВНИЦТВА МОДУЛЬНОЇ ГАЗОВОЇ КОТЕЛЬНОЇ НА ТЕРИТОРІЇ КАЛУСЬКОГО ЛІЦЕЮ №2 НА ПРОСПЕКТІ ЛЕСІ УКРАЇНКИ, 11 В.М. КАЛУШІ	ДПТ	3	13
ГАП				Гуркій Д.П.					
Розробив				Гуркій Д.П.					
ПРОЕКТНИЙ ПЛАН ТА СХЕМА ПРОЕКТНИХ ОБМЕЖЕНЬ У ВИКОРИСТАННІ ЗЕМЕЛЬ М 1:1 000									