


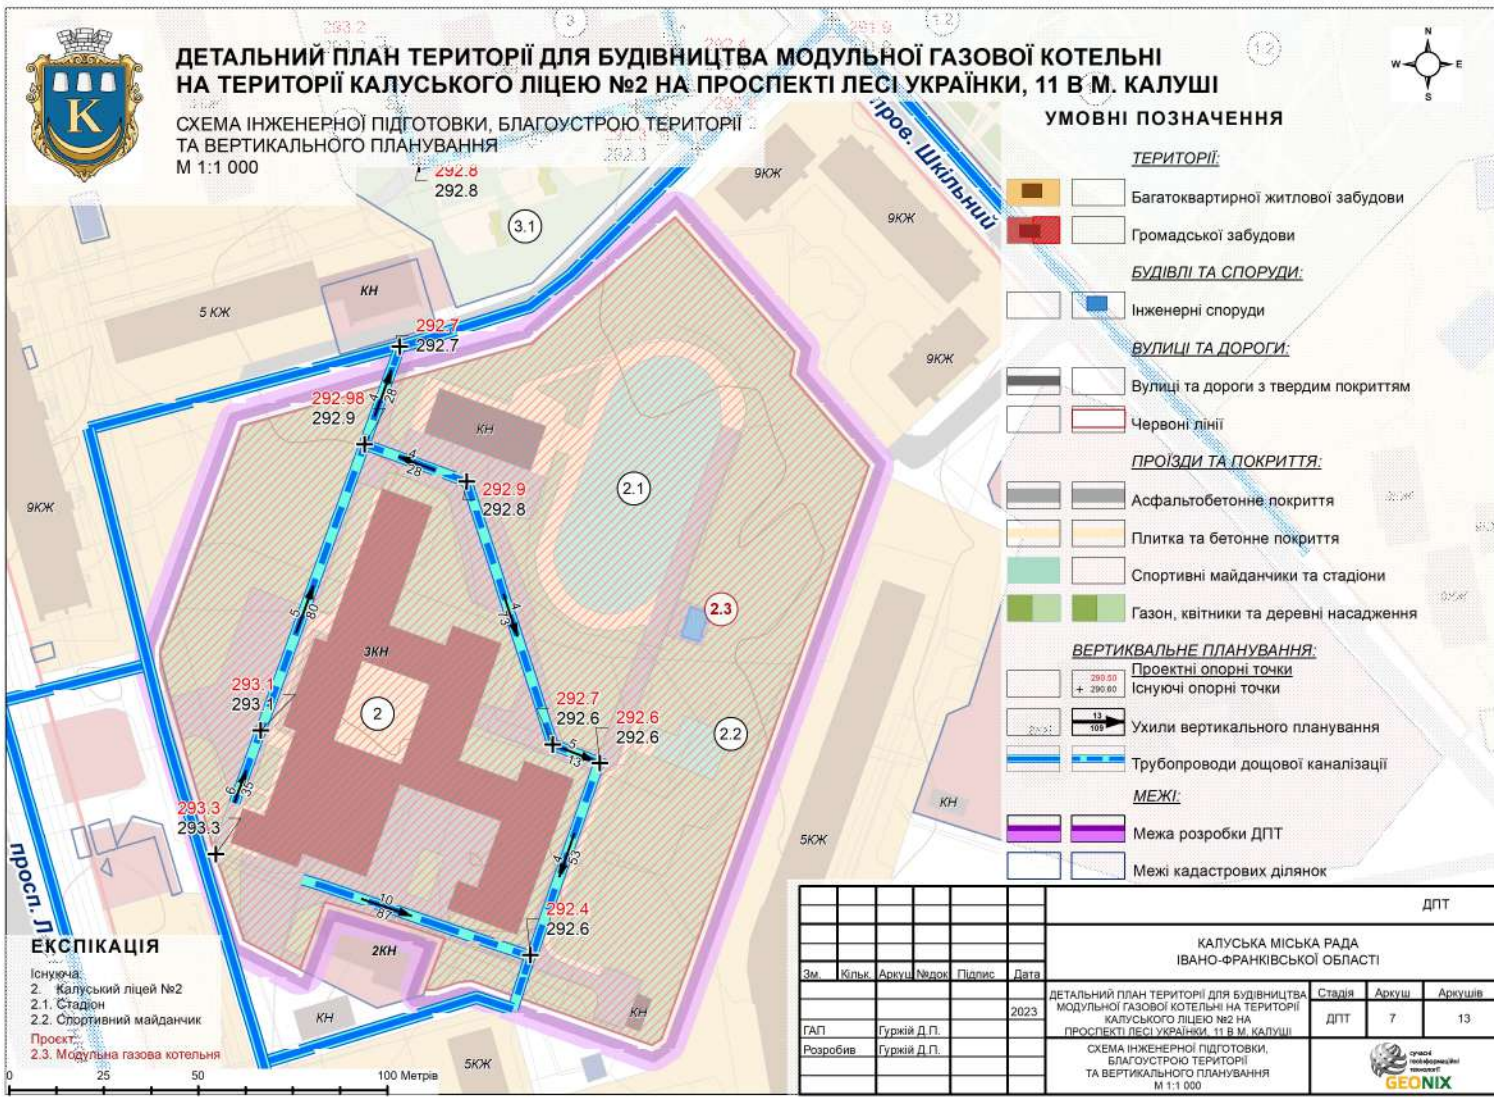

ДЕТАЛЬНИЙ ПЛАН ТЕРИТОРІЇ ДЛЯ БУДІВНИЦТВА МОДУЛЬНОЇ ГАЗОВОЇ КОТЕЛЬНІ НА ТЕРИТОРІЇ КАЛУСЬКОГО ЛІЦЕЮ №2 НА ПРОСПЕКТІ ЛЕСІ УКРАЇНКИ, 11 В.М. КАЛУШІ

СХЕМА ІНЖЕНЕРНОЇ ПІДГОТОВКИ, БЛАГОУСТРОЮ ТЕРИТОРІЇ ТА ВЕРТИКАЛЬНОГО ПЛАНУВАННЯ
М 1:1 000



УМОВНІ ПОЗНАЧЕННЯ

ТЕРИТОРІЇ:

- Багатоквартирної житлової забудови
- Громадської забудови

БУДІВЛІ ТА СПОРУДИ:

- Інженерні споруди

ВУЛИЦІ ТА ДОРОГИ:

- Вулиці та дороги з твердим покриттям
- Червоні лінії

ПРОЇЗДИ ТА ПОКРИТТЯ:

- Асфальтобетонне покриття
- Плитка та бетонне покриття
- Спортивні майданчики та стадіони
- Газон, квітники та деревні насадження

ВЕРТИКАЛЬНЕ ПЛАНУВАННЯ:

- Проектні опорні точки
- Існуючі опорні точки
- Ухили вертикального планування
- Трубопроводи дощової каналізації

МЕЖІ:

- Межа розробки ДПТ
- Межі кадастрових ділянок

ЕКСПІКАЦІЯ

- Існуюча:
- 2. Калуський ліцей №2
- 2.1. Стадіон
- 2.2. Спортивний майданчик
- Проект:
- 2.3. Модульна газова котельня



						ДПТ			
						КАЛУСЬКА МІСЬКА РАДА ІВАНО-ФРАНКІВСЬКОЇ ОБЛАСТІ			
Зм.	Кільк.	Аркуш	Надок	Підпис	Дата	ДЕТАЛЬНИЙ ПЛАН ТЕРИТОРІЇ ДЛЯ БУДІВНИЦТВА МОДУЛЬНОЇ ГАЗОВОЇ КОТЕЛЬНІ НА ТЕРИТОРІЇ КАЛУСЬКОГО ЛІЦЕЮ №2 НА ПРОСПЕКТІ ЛЕСІ УКРАЇНКИ, 11 В.М. КАЛУШІ	Стадія	Аркуш	Аркушів
ГАП		Гуржій Д.П.			2023		ДПТ	7	13
Розробив		Гуржій Д.П.				СХЕМА ІНЖЕНЕРНОЇ ПІДГОТОВКИ, БЛАГОУСТРОЮ ТЕРИТОРІЇ ТА ВЕРТИКАЛЬНОГО ПЛАНУВАННЯ М 1:1 000			