


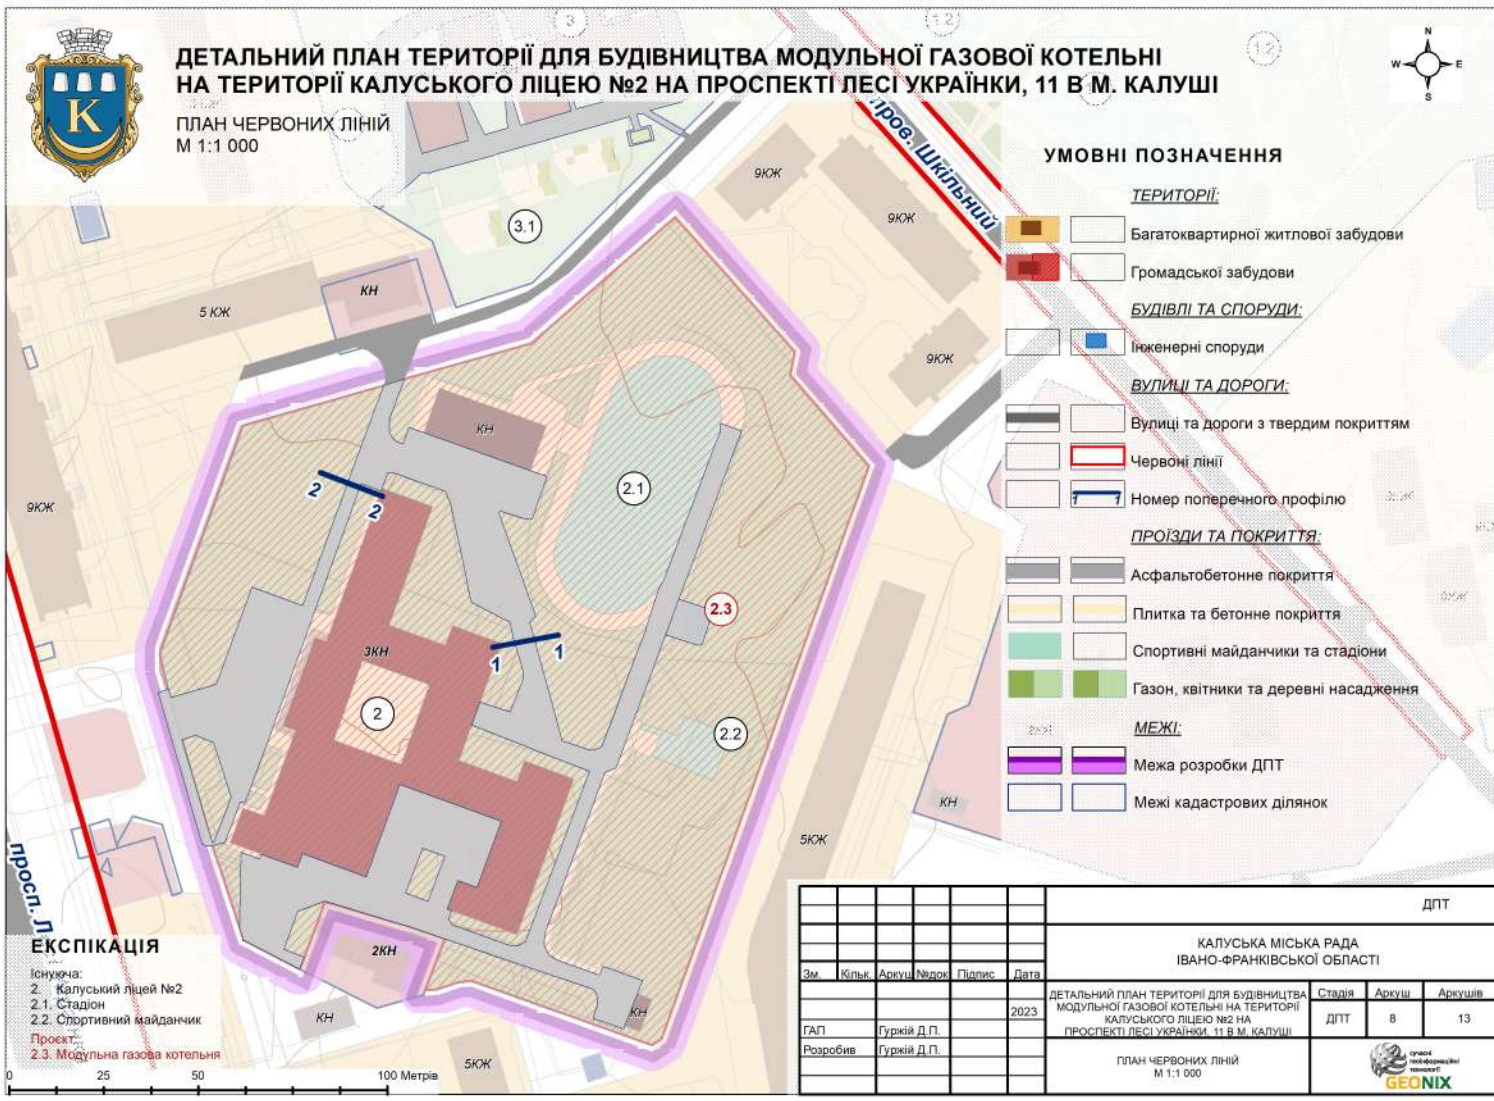

ДЕТАЛЬНИЙ ПЛАН ТЕРИТОРІЇ ДЛЯ БУДІВНИЦТВА МОДУЛЬНОЇ ГАЗОВОЇ КОТЕЛЬНОЇ НА ТЕРИТОРІЇ КАЛУСЬКОГО ЛІЦЕЮ №2 НА ПРОСПЕКТІ ЛЕСІ УКРАЇНКИ, 11 В.М. КАЛУШІ

ПЛАН ЧЕРВОНИХ ЛІНІЙ
М 1:1 000



УМОВНІ ПОЗНАЧЕННЯ

ТЕРИТОРІЇ:

- Багатоквартирної житлової забудови
- Громадської забудови

БУДІВЛІ ТА СПОРУДИ:

- Інженерні споруди

ВУЛИЦІ ТА ДОРОГИ:

- Вулиці та дороги з твердим покриттям
- Червоні лінії
- Номер поперечного профілю

ПРОЗДИ ТА ПОКРИТТЯ:

- Асфальтобетонне покриття
- Плитка та бетонне покриття
- Спортивні майданчики та стадіони
- Газон, квітники та деревні насадження

МЕЖІ:

- Межа розробки ДПТ
- Межі кадастрових ділянок

ЕКСПІКАЦІЯ

- Існуюча:
2. Калуський ліцей №2
2.1. Стадіон
2.2. Спортивний майданчик
- Проект:
2.3. Модульна газова котельня



ДПТ							
КАЛУСЬКА МІСЬКА РАДА ІВАНО-ФРАНКІВСЬКОЇ ОБЛАСТІ							
Зм.	Кільк.	Аркуш	Надок.	Підпис	Дата		
					2023		
ДЕТАЛЬНИЙ ПЛАН ТЕРИТОРІЇ ДЛЯ БУДІВНИЦТВА МОДУЛЬНОЇ ГАЗОВОЇ КОТЕЛЬНОЇ НА ТЕРИТОРІЇ КАЛУСЬКОГО ЛІЦЕЮ №2 НА ПРОСПЕКТІ ЛЕСІ УКРАЇНКИ, 11 В.М. КАЛУШІ			Стадія	Аркуш	Аркушів		
ГАП	Гуркій Д.П.				ДПТ	8	13
Розробив	Гуркій Д.П.						
ПЛАН ЧЕРВОНИХ ЛІНІЙ М 1:1 000							