


Схема розташування території у планувальній структурі населеного пункту М 1:500

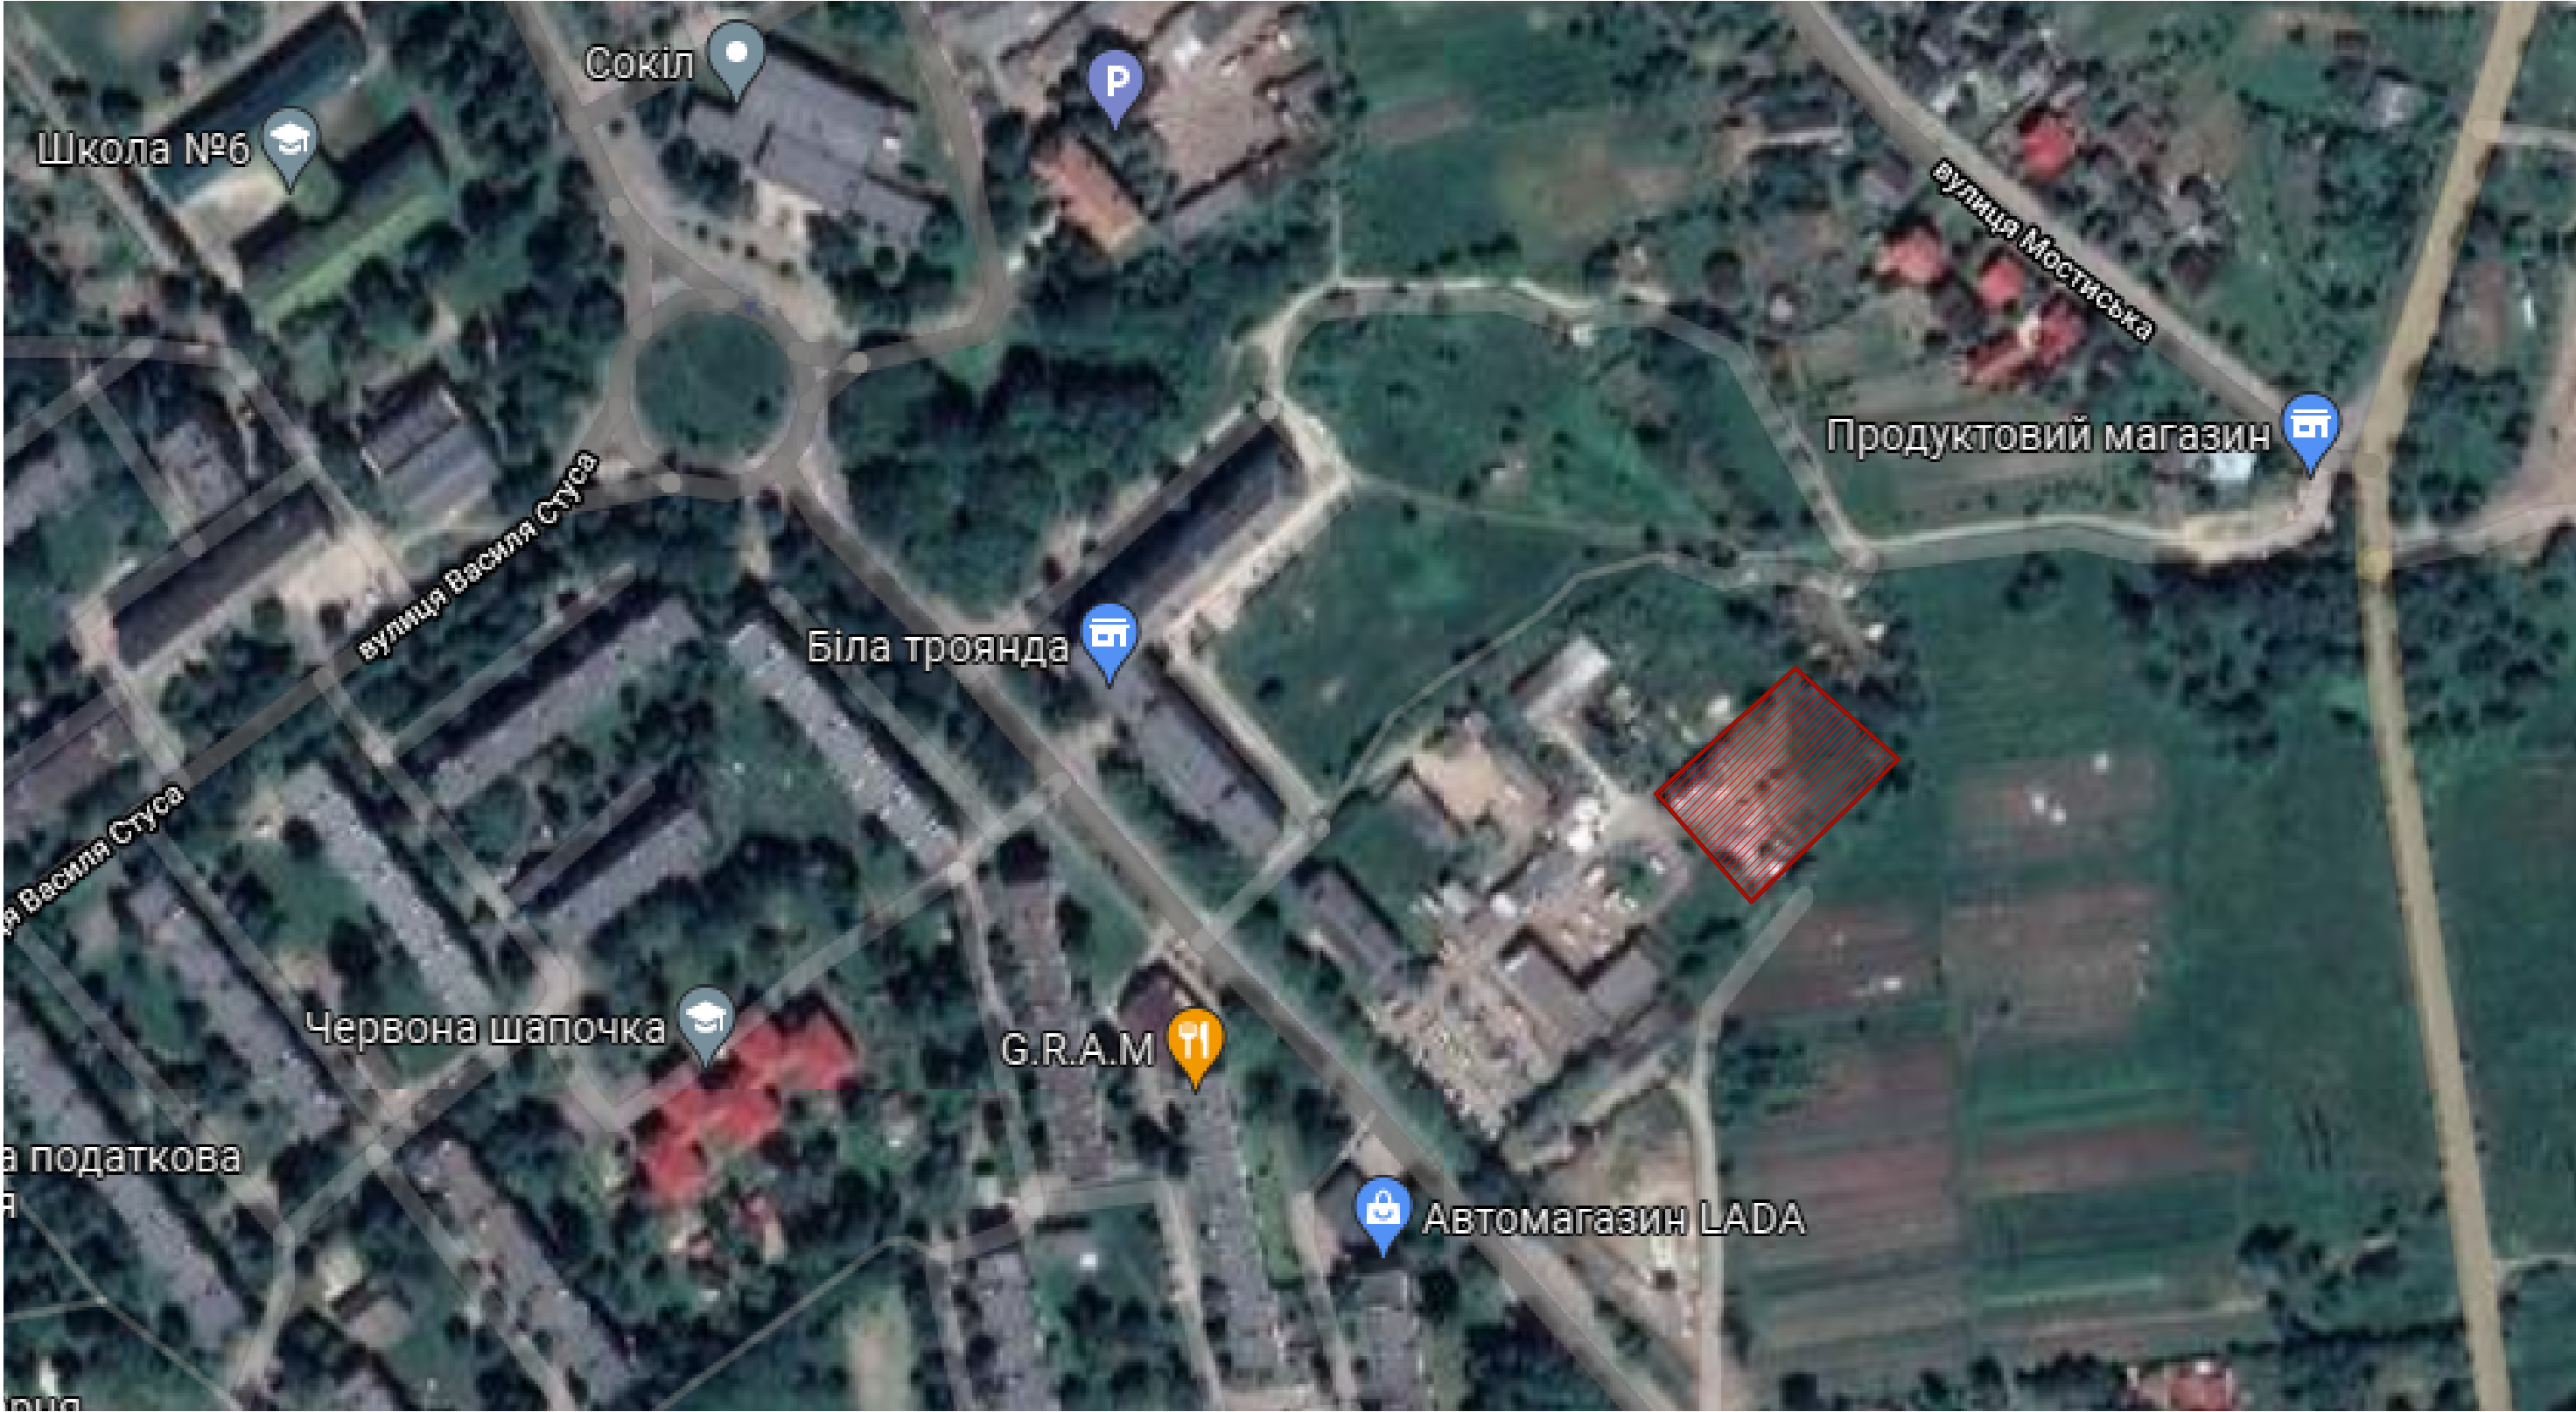

- територія, на яку розробляється проект детального планування

						1/2022					
						Проект детального планування території площею 0,2520 га (кадастровий номер 2610400000:08:005:0042) для реконструкції виробничої будівлі під гаражні бокси на вул. С.Стрільців, 32 в м. Калуші.					
Зм.	К-сть	Арк	№док	Підпис	Дата	Замовник: Виконавчий комітет Калуської міської ради		Стадія	Аркуш	Аркушів	
Розробив	Калинчук Ю.В.				РП			2	9		
ГАП	Русин В.Б.										
Н. контроль	Русин В.Б.					Схема розташування території у планувальній структурі населеного пункту М 1:2000		ФОП "Русин В.Б." м. Калуш			