
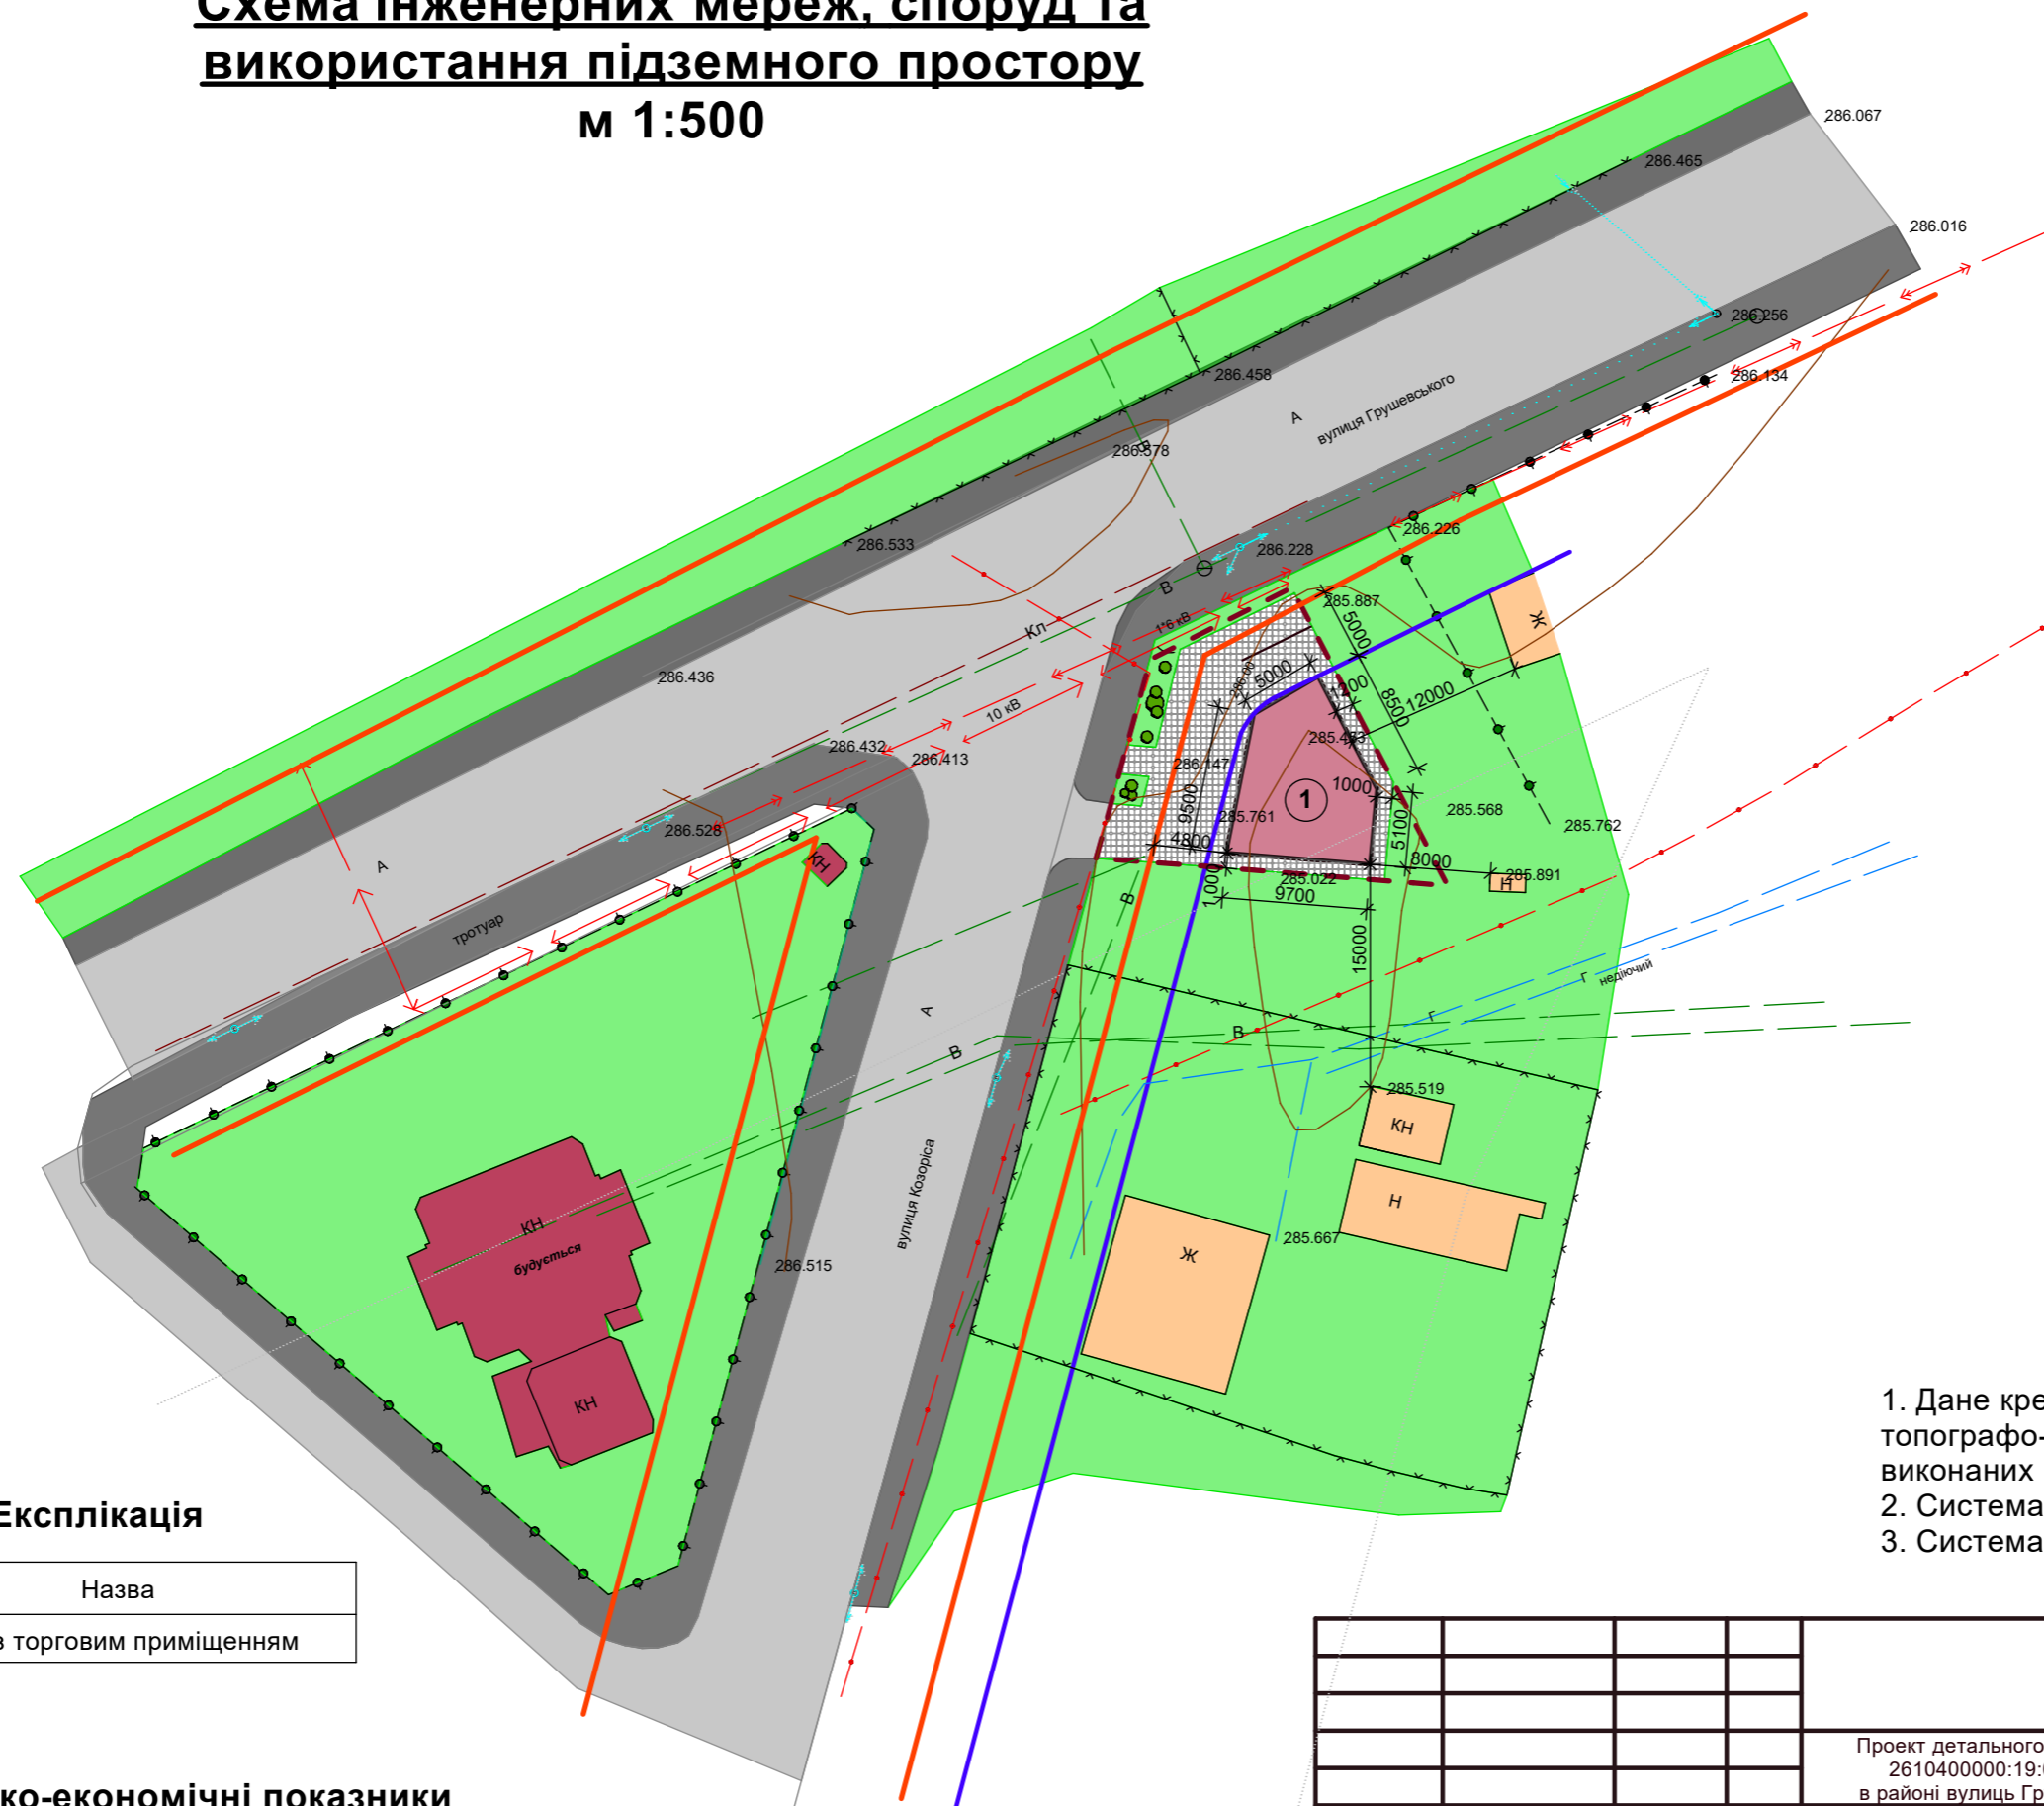


Схема інженерних мереж, споруд та використання підземного простору м 1:500

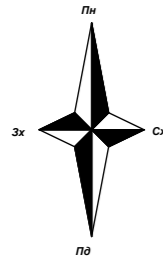

Умовні позначення

Позначення	Назва
	Існуючі житлові будинки, господарські будівлі
	Існуючі громадські будівлі, релігійні будівлі
	Проектна будівля офісу з торговими приміщеннями
	Дороги та тротуари
	Межі проєктованої території
	Озеленення
	Мощення
	Каналізація зливна
	Водопровід
	Газопровід низького тиску
	Кабель зв'язку
	Електрокабель
	Лінія ЛЕП 0,4 кВ
	Червона лінія дороги
	Лінія регулювання забудови

Примітки

- Дане креслення виконане на основі топографо-геодезичних вишукувань М 1:500, виконаних ПП "Захід Земля"
- Система висот Балтійська
- Система координат СК-63

Експлікація

№	Назва
1	Офіс з торговим приміщенням

Техніко-економічні показники

Площа земельної ділянки - 0,0278 га
Площа забудови земельної ділянки - 88,9 кв.м.

			2022			
			Проект детального планування території площею 0,0278 га (кадастровий номер 2610400000:19:001:0087) для будівництва офісу з торговим приміщенням в районі вулиць Грушевського - Козоріса в м. Калуші Івано-Франківської області			
Розробив	Калинчук Ю.В.		Замовник: Виконавчий комітет Калузької міської ради	Стадія	Аркуш	Аркушів
ГАП	Русин В.Б.			ДПТ	8	9
Н.контроль	Русин В.Б.					
			Схема інженерних мереж, споруд та використання підземного простору	ФОП "Русин В.Б."		