
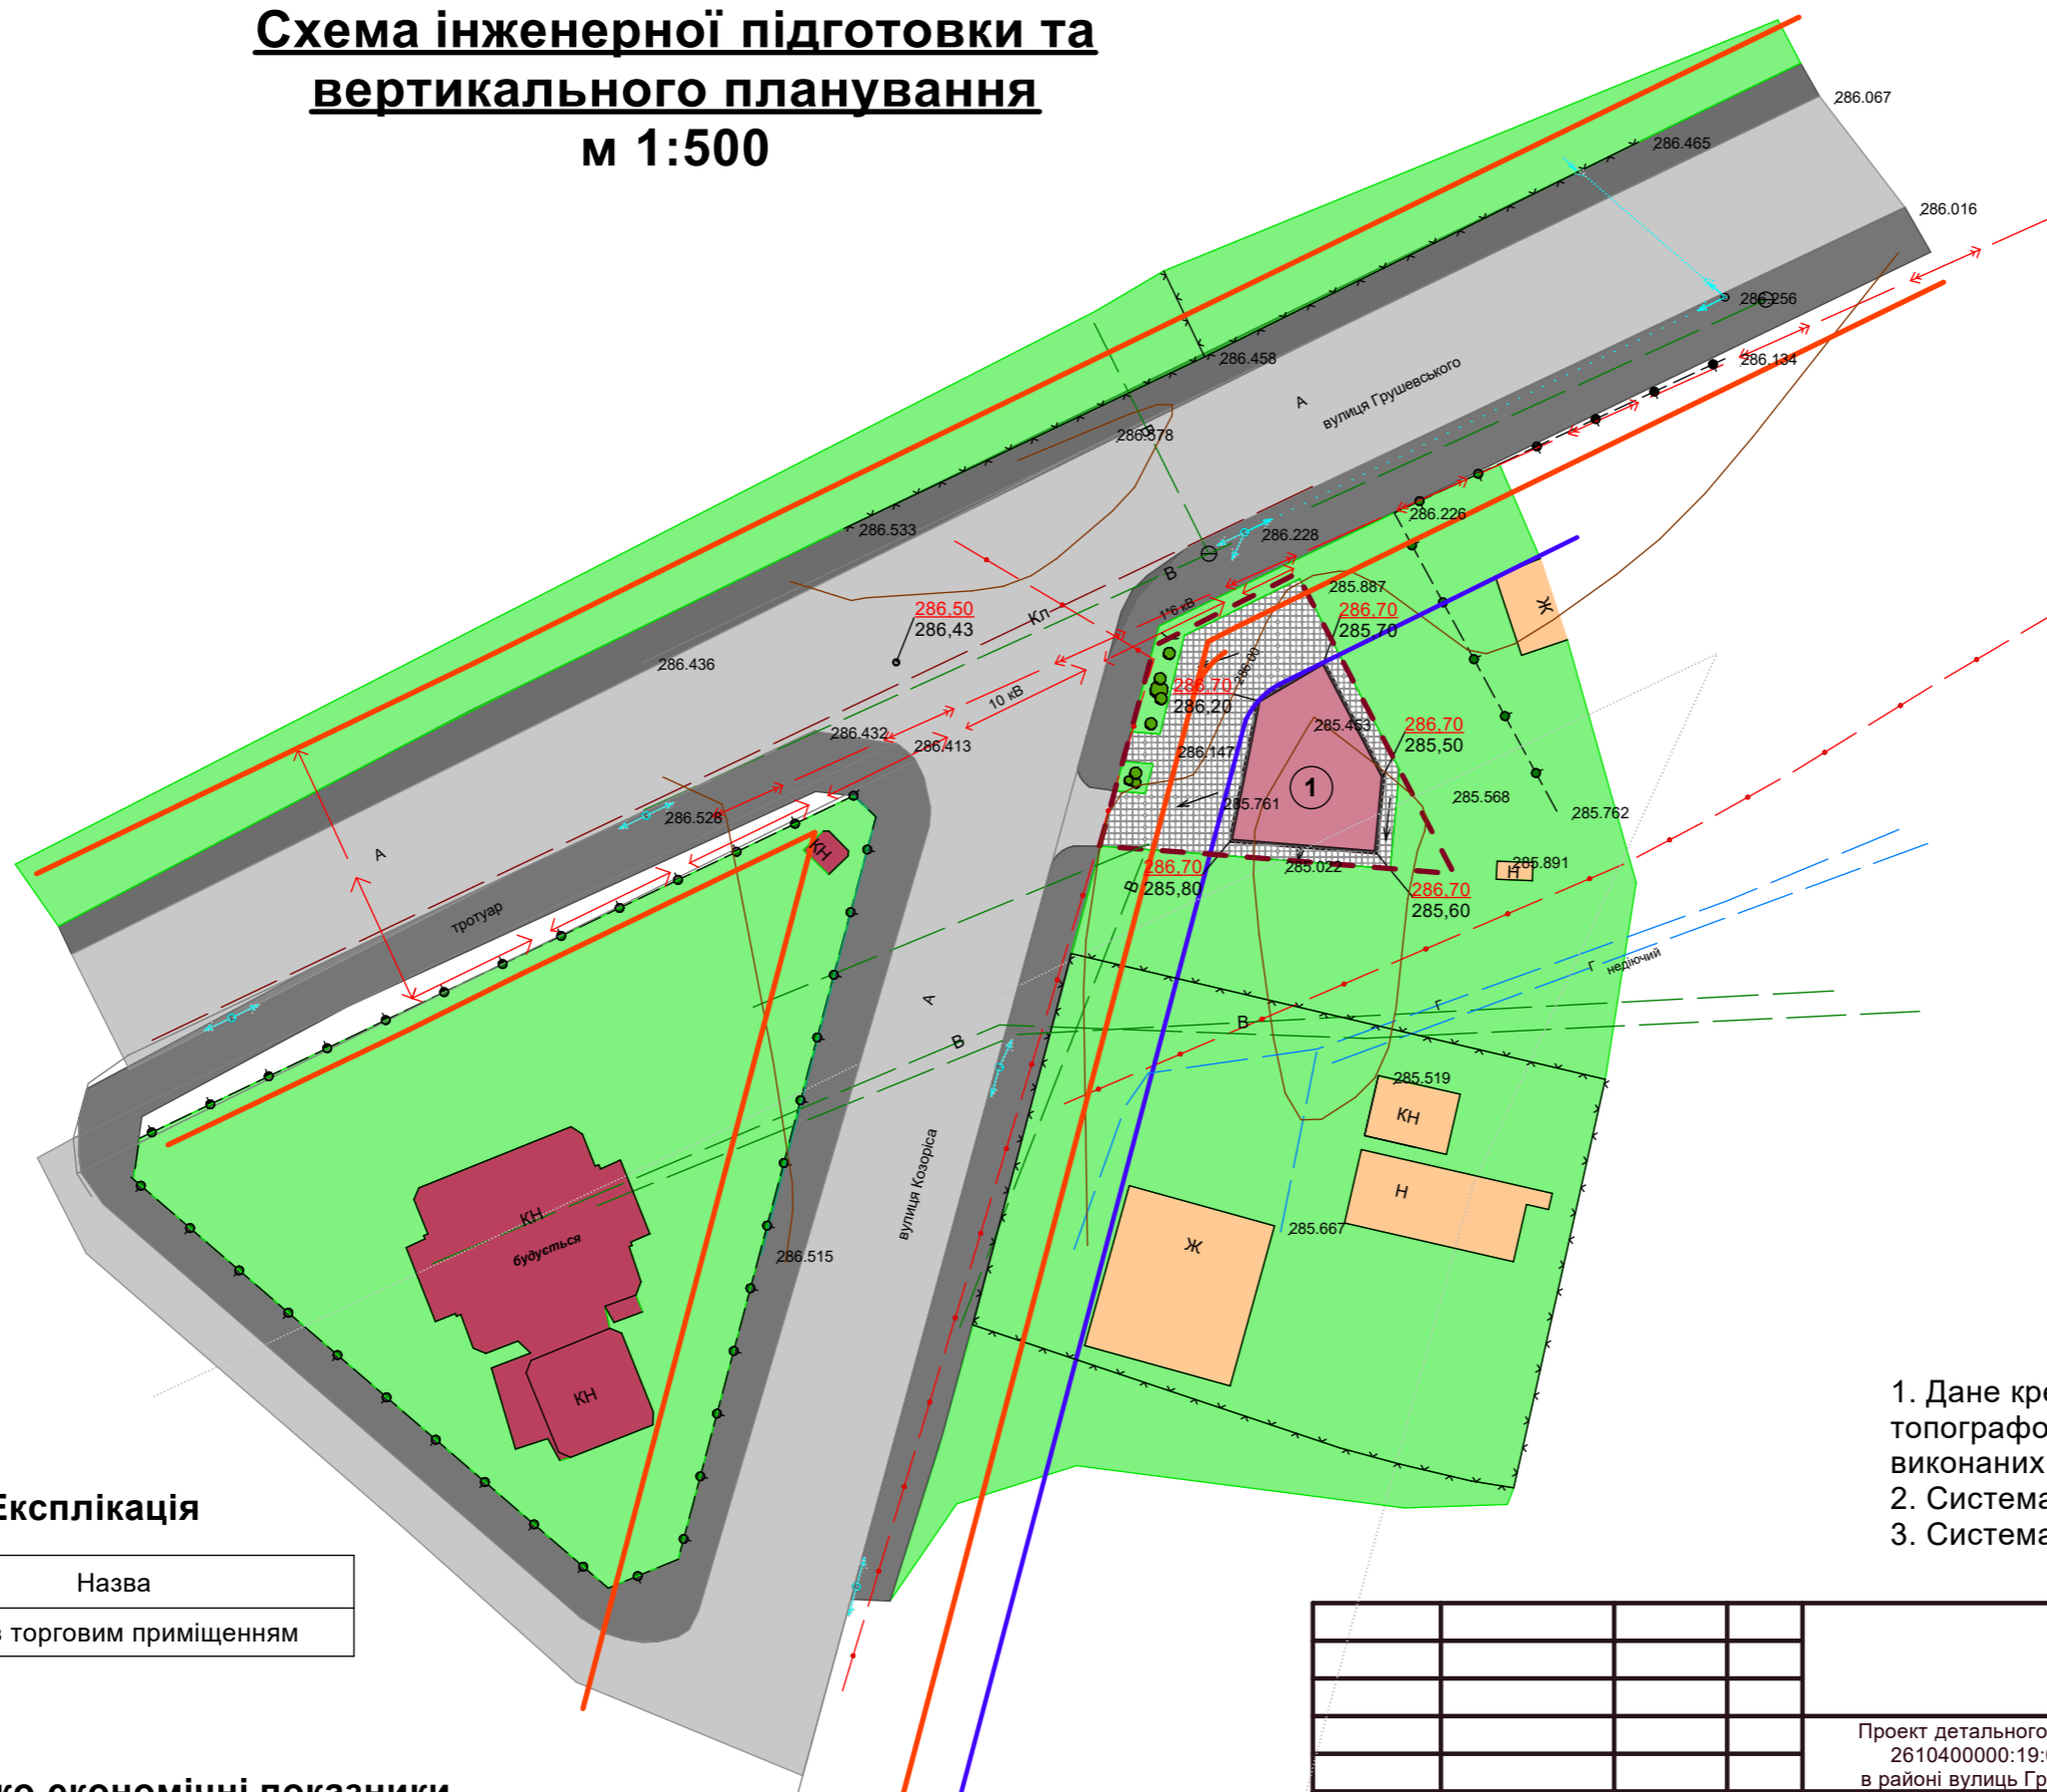


Схема інженерної підготовки та вертикального планування м 1:500

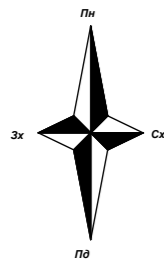

Умовні позначення

Позначення	Назва
	Існуючі житлові будинки, господарські будівлі
	Існуючі громадські будівлі, релігійні будівлі
	Проектна будівля офісу з торговими приміщеннями
	Дороги та тротуари
	Межі проектованої території
	Озеленення
	Мощення
	Каналізація зливна
	Водопровід
	Газопровід низького тиску
	Кабель зв'язку
	Електрокабель
	Лінія ЛЕП 0,4 кВ
	Червона лінія дороги
	Лінія регулювання забудови
	Відмітки червоні чорні

Примітки

- Дане креслення виконане на основі топографо-геодезичних вишукувань М 1:500, виконаних ПП "Захід Земля"
- Система висот Балтійська
- Система координат СК-63

Експлікація

№	Назва
1	Офіс з торговим приміщенням

Техніко-економічні показники

Площа земельної ділянки - 0,0278 га
Площа забудови земельної ділянки - 88,9 кв.м.

			2022			
			Проект детального планування території площею 0,0278 га (кадастровий номер 2610400000:19:001:0087) для будівництва офісу з торговим приміщенням в районі вулиць Грушевського - Козоріса в м. Калуші Івано-Франківської області			
Розробив	Калинчук Ю.В.		Замовник: Виконавчий комітет Калузької міської ради	Стадія	Аркуш	Аркушів
ГАП	Русин В.Б.			ДПТ	7	9
Н.контроль	Русин В.Б.					
			Схема інженерної підготовки та вертикального планування	ФОП "Русин В.Б."		