
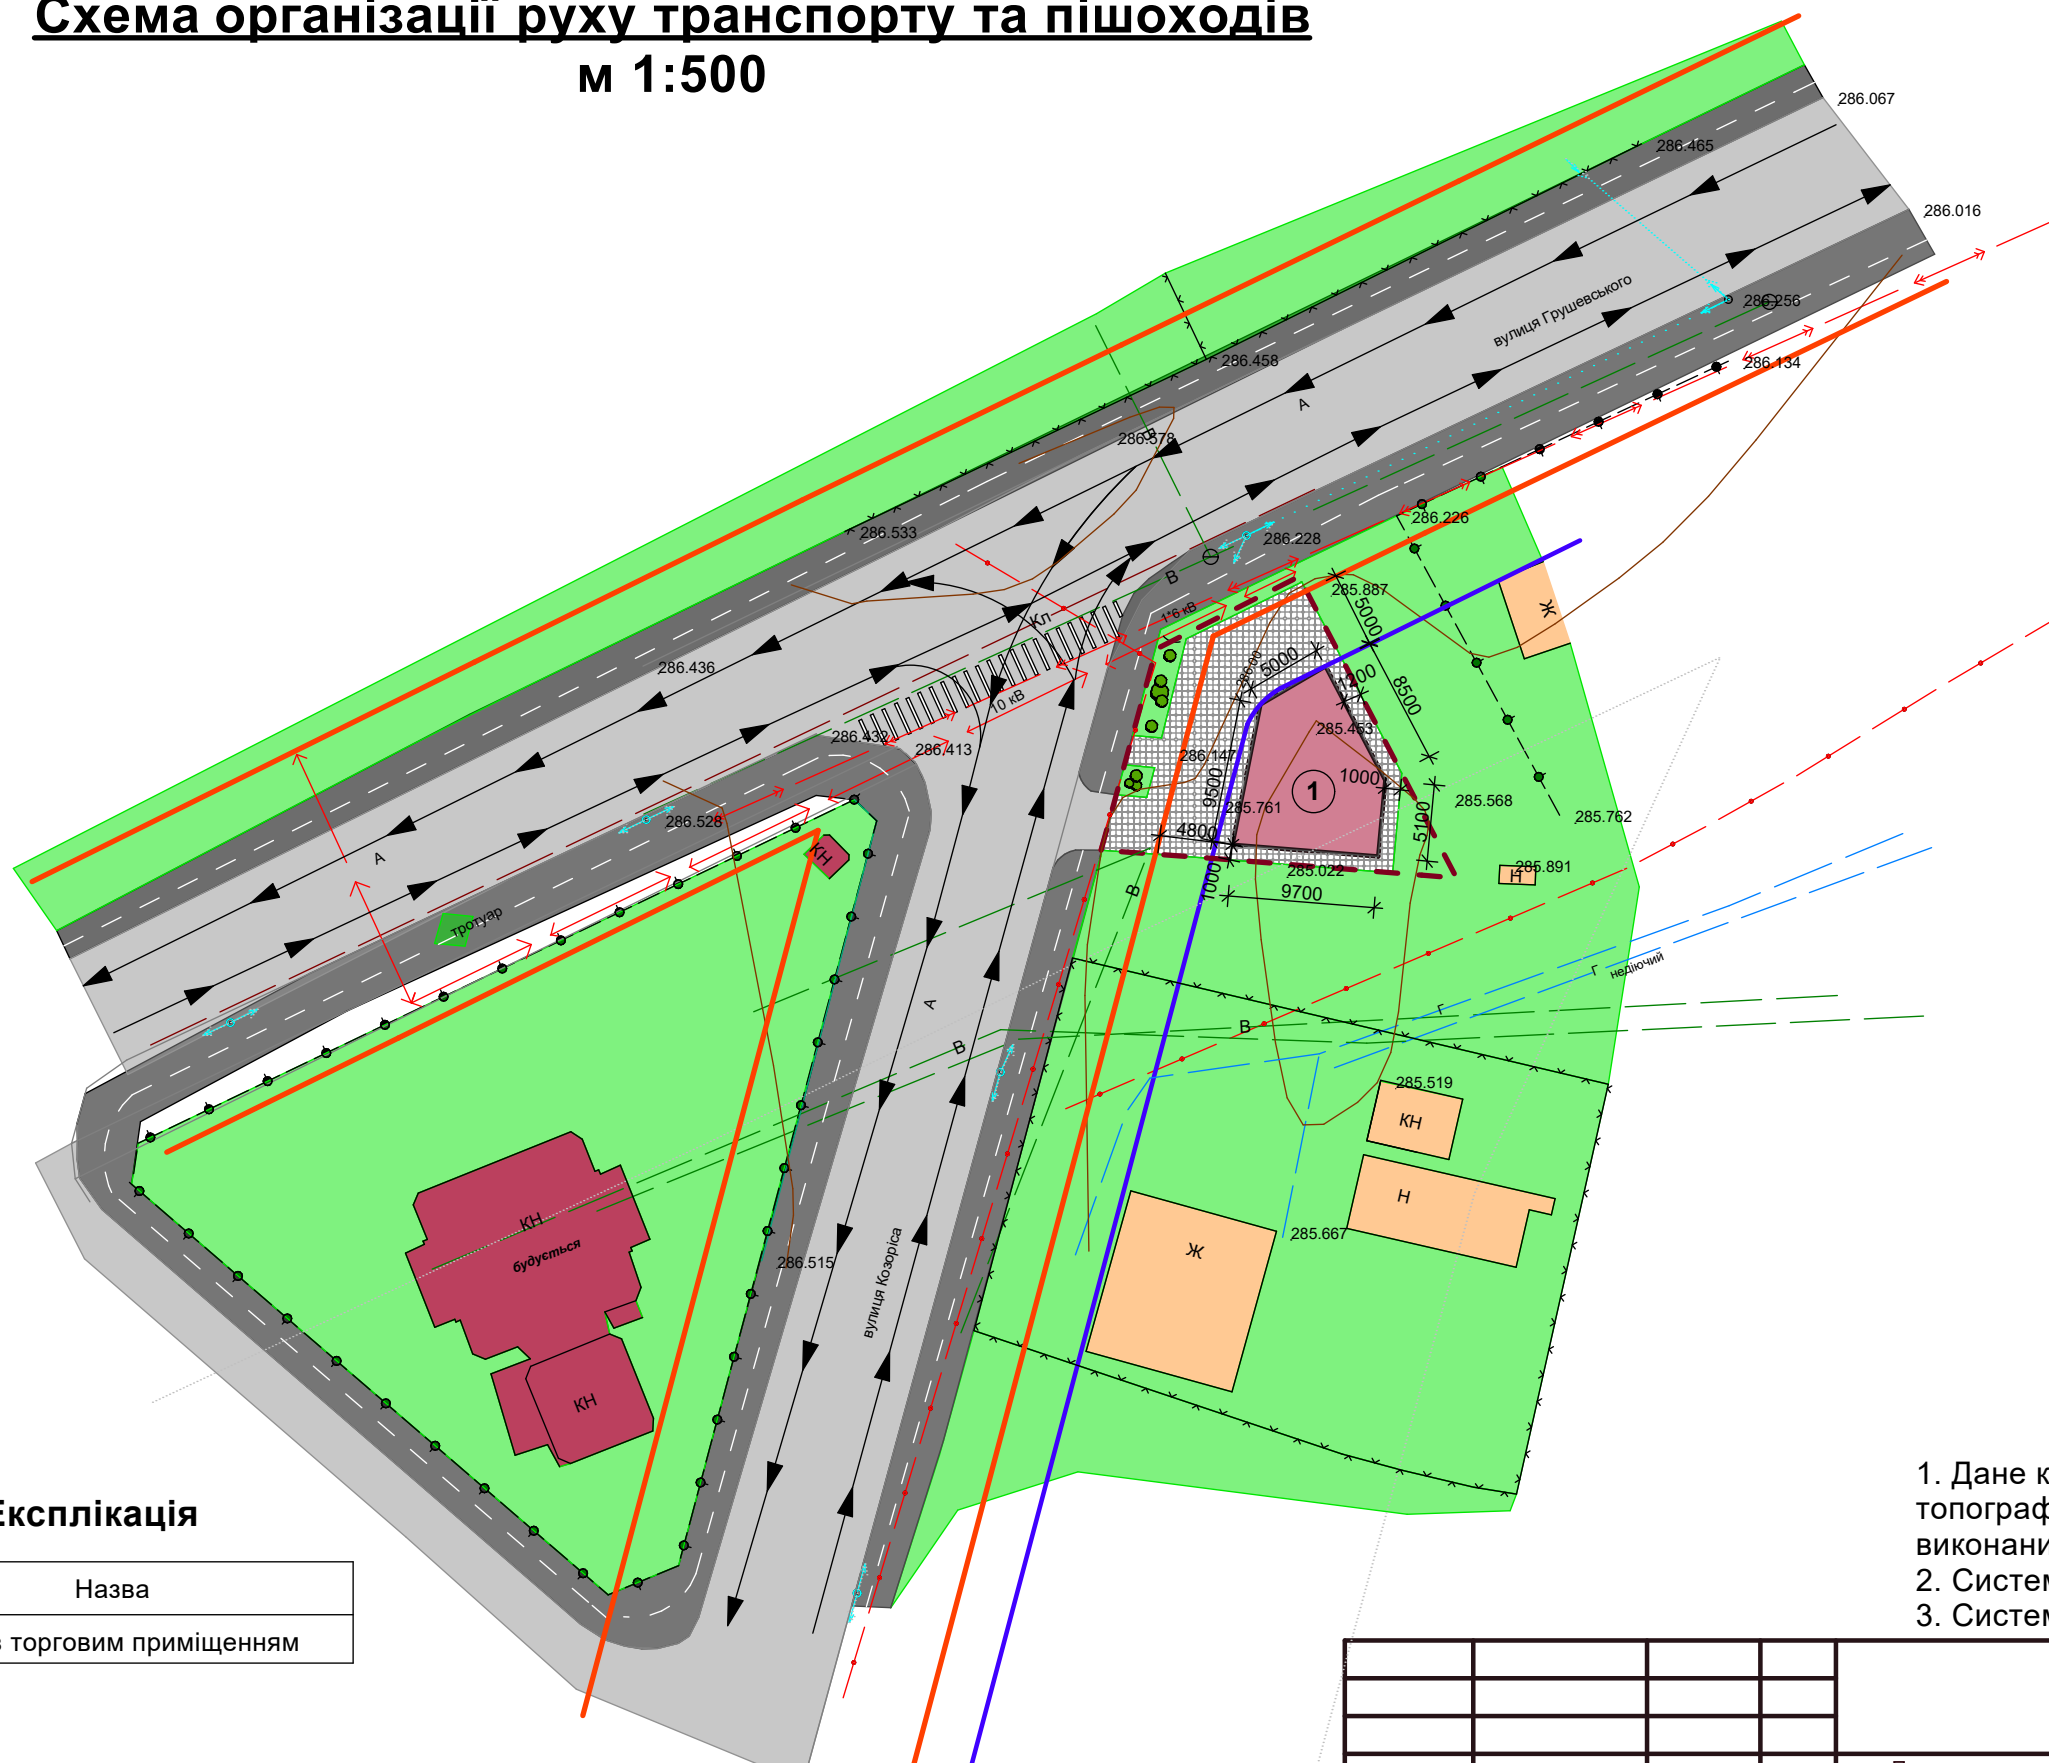


Схема організації руху транспорту та пішоходів м 1:500

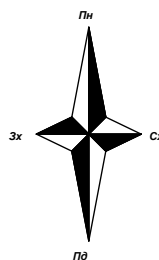

Умовні позначення

Позначення	Назва
	Існуючі житлові будинки, господарські будівлі
	Існуючі громадські будівлі, релігійні будівлі
	Проектна будівля офісу з торговими приміщеннями
	Дороги та тротуари
	Межі проєктованої території
	Озеленення
	Мощення
	Каналізація зливна
	Водопровід
	Газопровід низького тиску
	Кабель зв'язку
	Електрокабель
	Лінія ЛЕП 0,4 кВ
	Червона лінія дороги
	Лінія регулювання забудови
	Пішохідний рух
	Пішохідний перехід
	Напрямок руху транспорту

Експлікація

№	Назва
1	Офіс з торговим приміщенням

Техніко-економічні показники

Площа земельної ділянки - 0,0278 га
Площа забудови земельної ділянки - 88,9 кв.м.

Примітки

- Дане креслення виконане на основі топографо-геодезичних вишукувань М 1:500, виконаних ПП "Захід Земля"
- Система висот Балтійська
- Система координат СК-63

					2022				
					Проект детального планування території площею 0,0278 га (кадастровий номер 2610400000:19:001:0087) для будівництва офісу з торговим приміщенням в районі вулиць Грушевського - Козоріса в м. Калуші Івано-Франківської області				
Розробив	Калинчук Ю.В.				Замовник:	Виконавчий комітет Калузької міської ради	Стадія	Аркуш	Аркушів
ГАП	Русин В.Б.						ДПТ	6	9
Н.контроль	Русин В.Б.				Схема організації руху транспорту та пішоходів		ФОП "Русин В.Б."		