




Схема розташування території у планувальній структурі населеного пункту М 1:2000

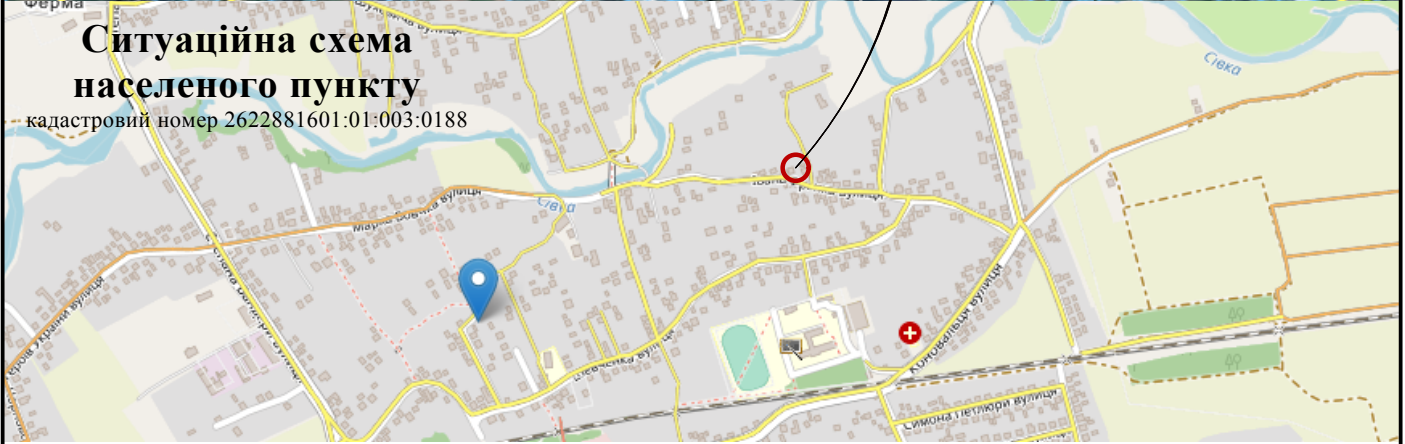

Ситуаційна схема населеного пункту

кадастровий номер 2622881601:01:003:0188

Зм.	Кільк.	Арк	№ док.	Підпис	Дата

Проект детального планування території земельної ділянки (площею 0,1132 га, кадастровий номер 2622881601:01:003:0188), щодо зміни цільового призначення, з ведення особистого селянського господарства під будівництво та обслуговування житлового будинку, господарських будівель та споруд на вул. І.Франка в с. Голинь Калуського району Івано-Франківської області

Замовник : Виконавчий комітет Калуської міської ради	Стадія	Аркуш	Аркушів
	ДПТ	1	7
Схема розташування території у планувальній структурі населеного пункту М 1:2000	ФОП Гавриленко А.М. 2021 р.		