


План існуючого використання території

М 1:500

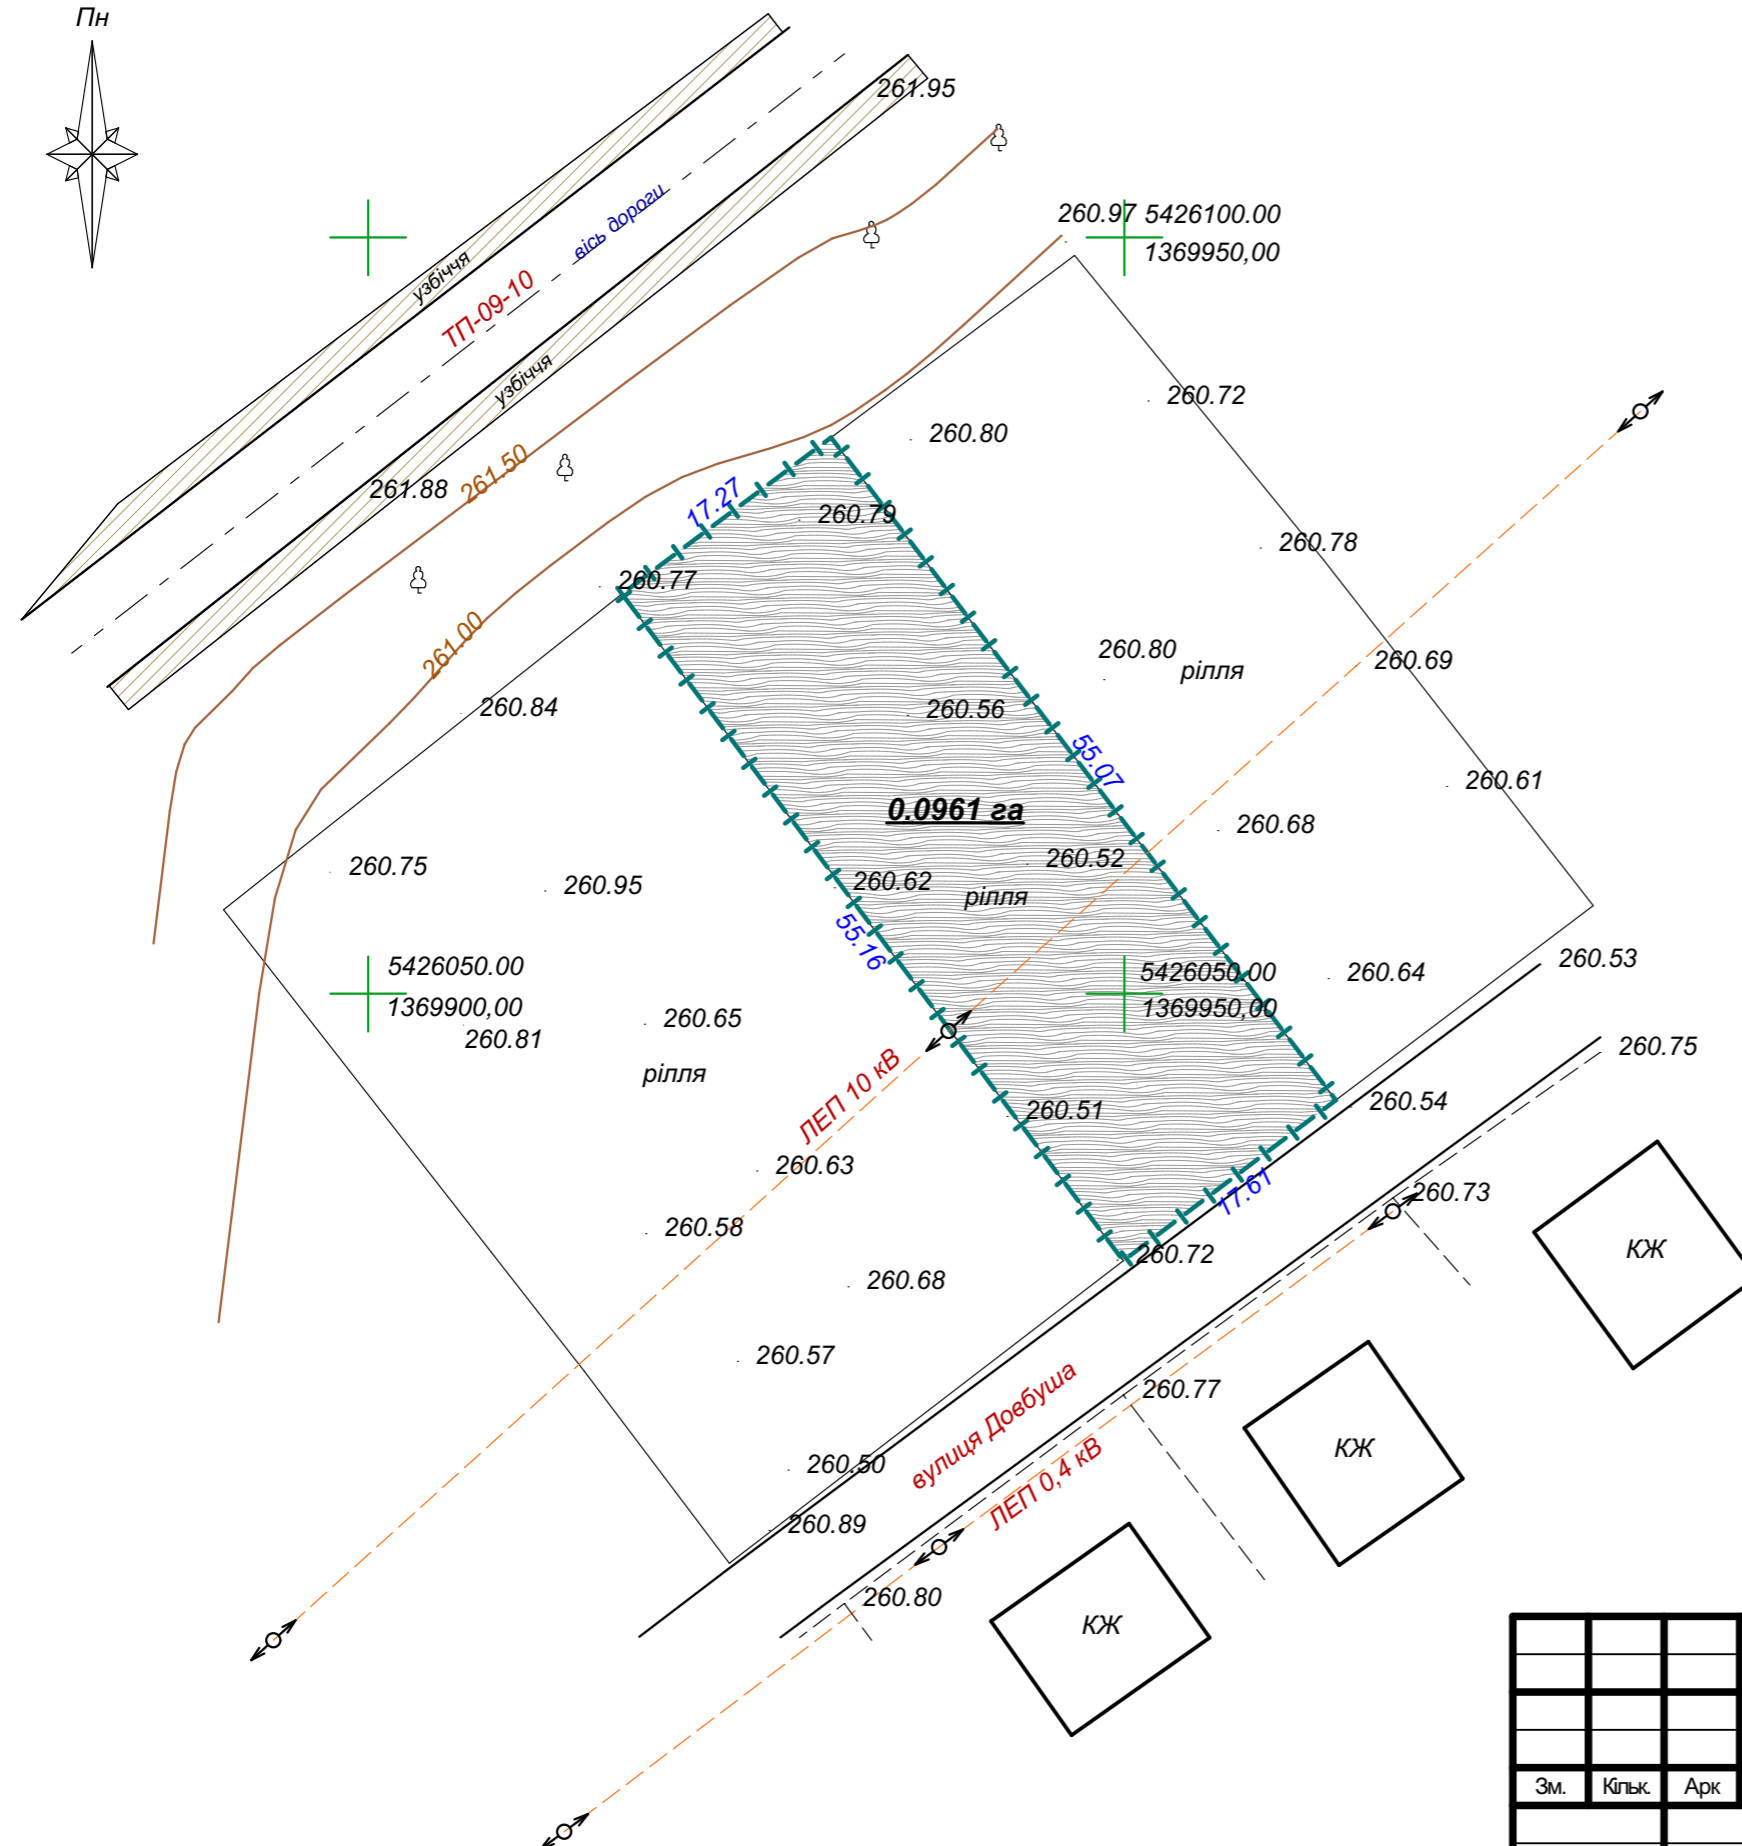

Умовні позначення:

- Межа земельної ділянки
- Існуюча дорога
- Існуючі будівлі та споруди
- ЛЕП
- Рілля

						2021				
						Проект детального планування території щодо зміни цільового призначення земельної ділянки площею 0,0961га (кадастровий номер 2622887401:01:001:0050), для будівництва та обслуговування житлового будинку, господарських будівель та споруд, в с. Студінка, Калуського р-ну, Івано-Франківської області				
Зм.	Кільк.	Арк	Недок.	Підпис	Дата	Замовник: Виконавчий комітет Калуської міської ради		Стадія	Аркуш	Аркушів
						РП		2	7	
Директор Бербець В.В.						План існуючого використання території М 1:500		ПП "ГЕОУКРПРОЕКТ"		
ГАП Гавриленко А.										