


Проектний план поєднаний з планом червоних ліній та схемою організації руху пішоходів і транспорту М 1:500

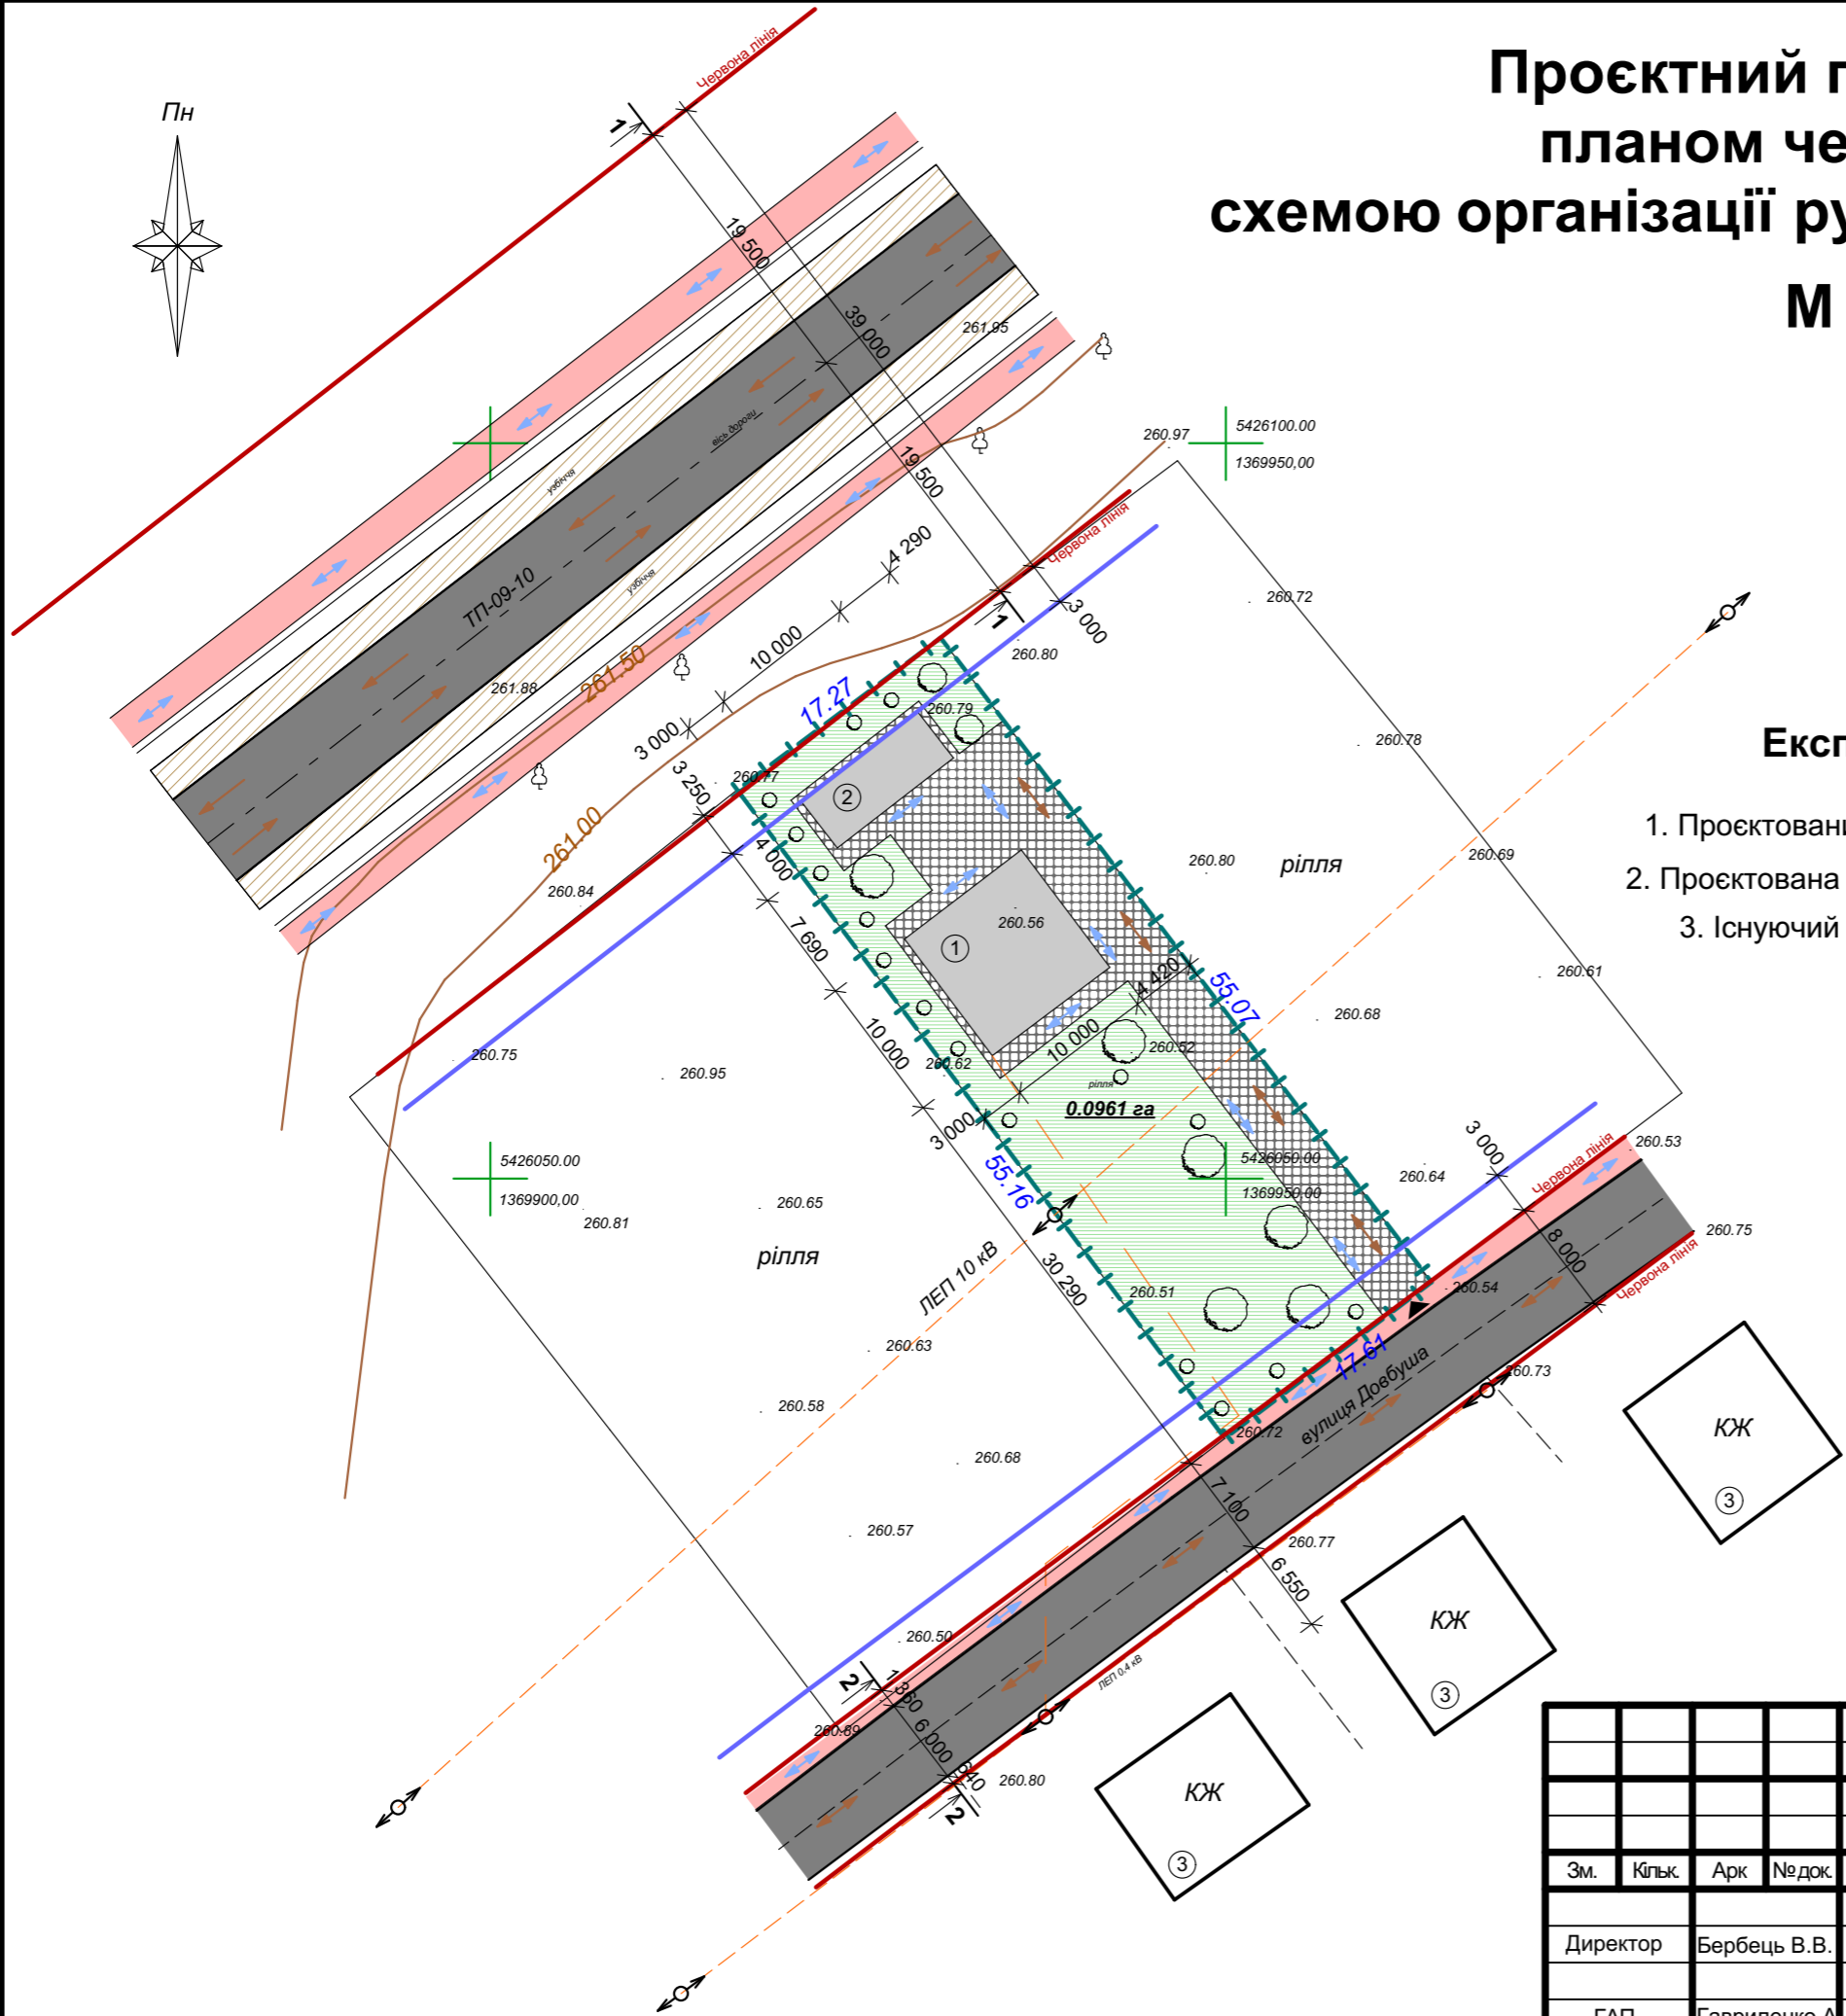

Умовні позначення:

- Межа земельної ділянки
- Проектовані будівлі
- Існуючі будівлі та споруди
- Існуюча дорога
- Пішохідна доріжка
- Проектний заїзд на ділянку
- Червона лінія
- Лінія регулювання забудови
- ЛЕП
- Проектована ЛЕП
- Мощення
- Зелені насадження
- Рух пішоходів
- Рух транспорту

Експлікація:

1. Проектований житловий будинок
2. Проектована господарська споруда
3. Існуючий житловий будинок

						2021				
						Проект детального планування території щодо зміни цільового призначення земельної ділянки площею 0,0961га (кадастровий номер 2622887401:01:001:0050), для будівництва та обслуговування житлового будинку, господарських будівель та споруд, в с. Студінка, Калуського р-ну, Івано-Франківської області				
Зм.	Кільк.	Арк	Недок.	Підпис	Дата	Замовник: Виконавчий комітет Калуської міської ради		Стадія	Аркуш	Аркушів
Директор		Бербець В.В.						РП	4	7
ГАП		Гавриленко А				Проектний план поєднаний з планом червоних ліній та схемою організації руху пішоходів і транспорту М 1:500			ПП "ГЕОУКРПРОЕКТ"	