



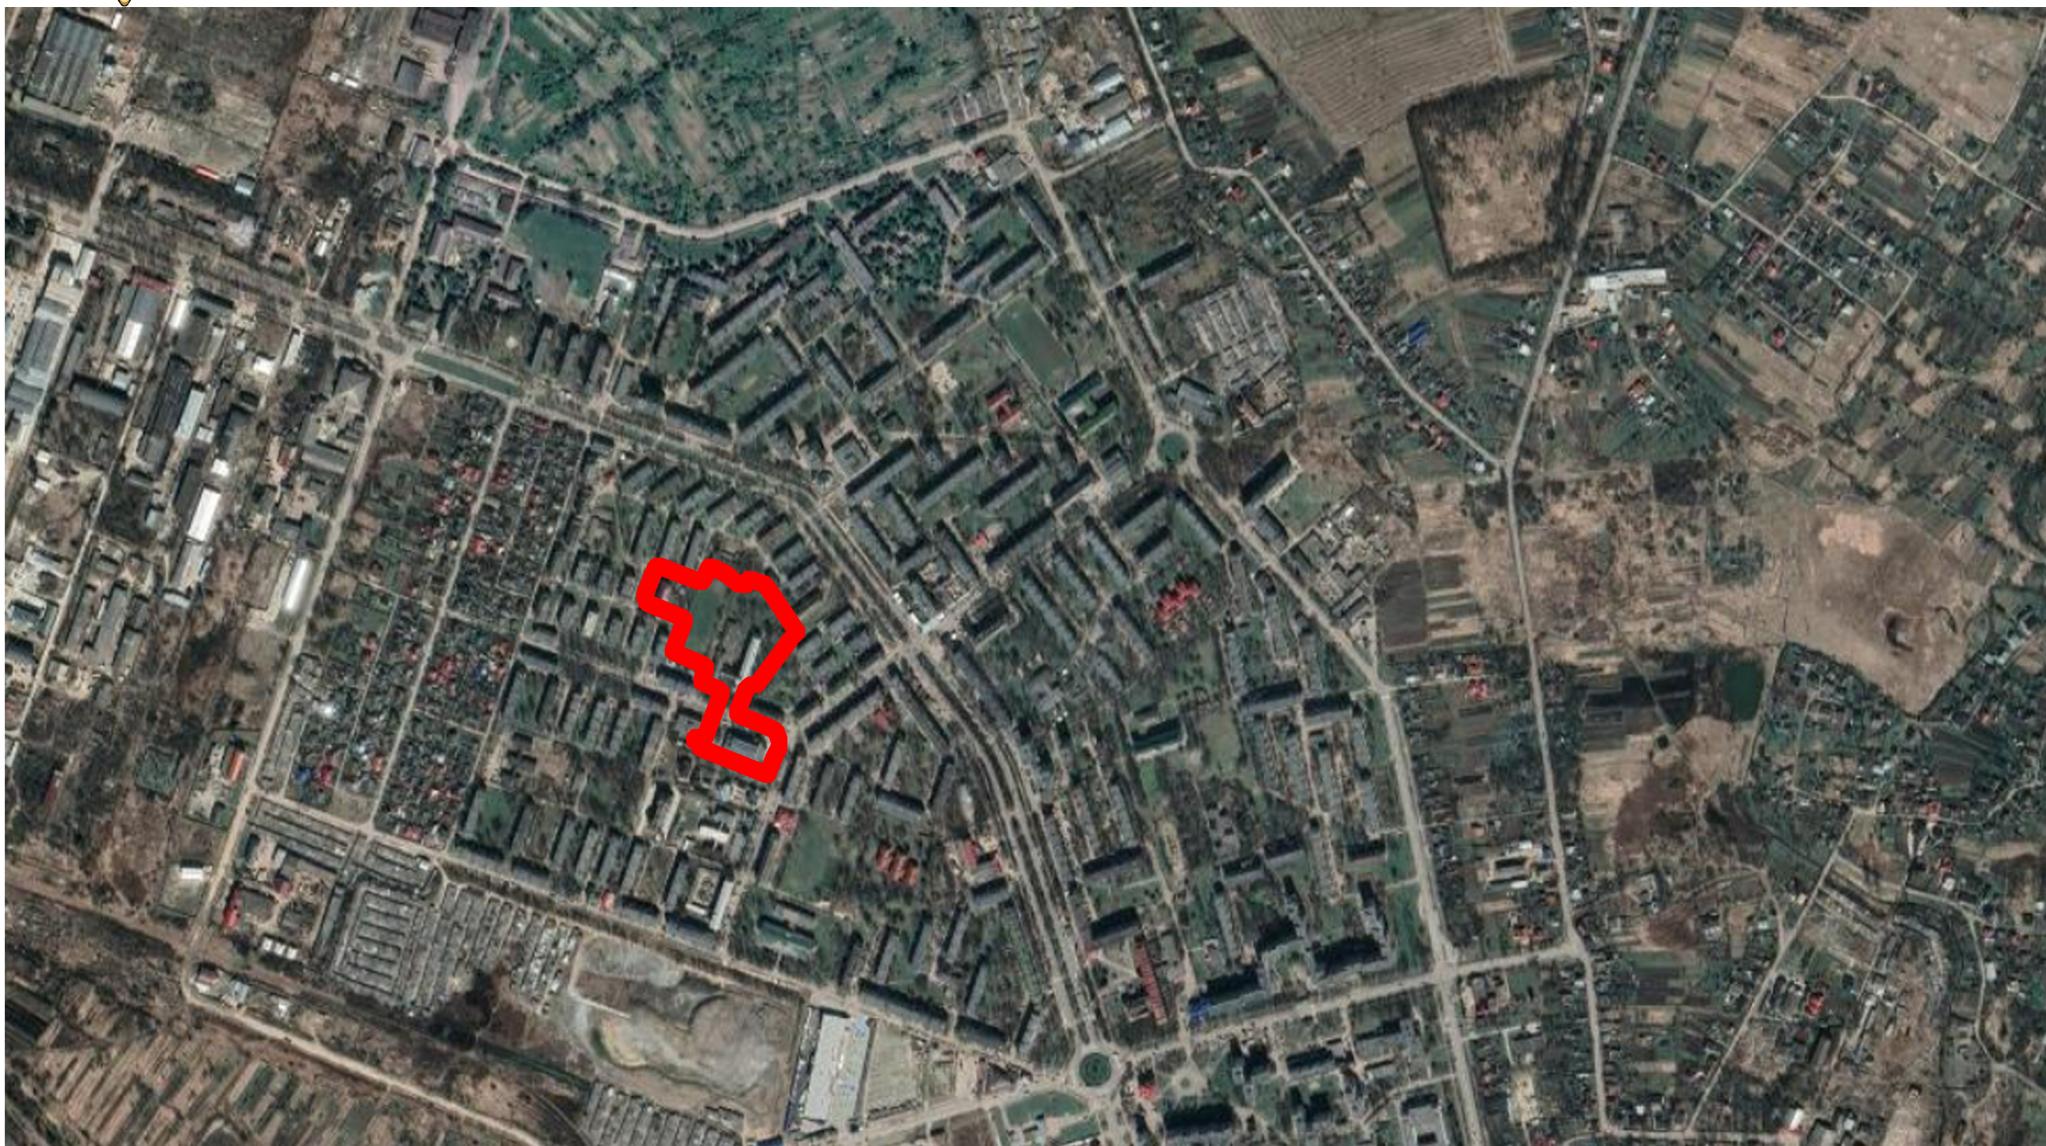

ДЕТАЛЬНИЙ ПЛАН ТЕРИТОРІЇ ДЛЯ БУДІВНИЦТВА МОДУЛЬНОЇ КОТЕЛЬНОЇ В РАЙОНІ ВУЛ.ТИХОГО, 6 У М. КАЛУШІ ІВАНО-ФРАНКІВСЬКОЇ ОБЛАСТІ


СХЕМА РОЗТАШУВАННЯ ТЕРИТОРІЇ ДЕТАЛЬНОГО ПЛАНУ ТЕРИТОРІЇ В СИСТЕМІ ПЛАНУВАЛЬНОЇ СТРУКТУРИ НАСЕЛЕНОГО ПУНКТУ

М 1:5 000

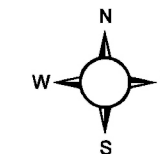

Івано-Франківська область


Назва району	Населення (тис. осіб)
Івано-Франківський	490.7
Калузький	286.5
Коломийський	278.2
Косівський	117.8
Надвірнянський	200

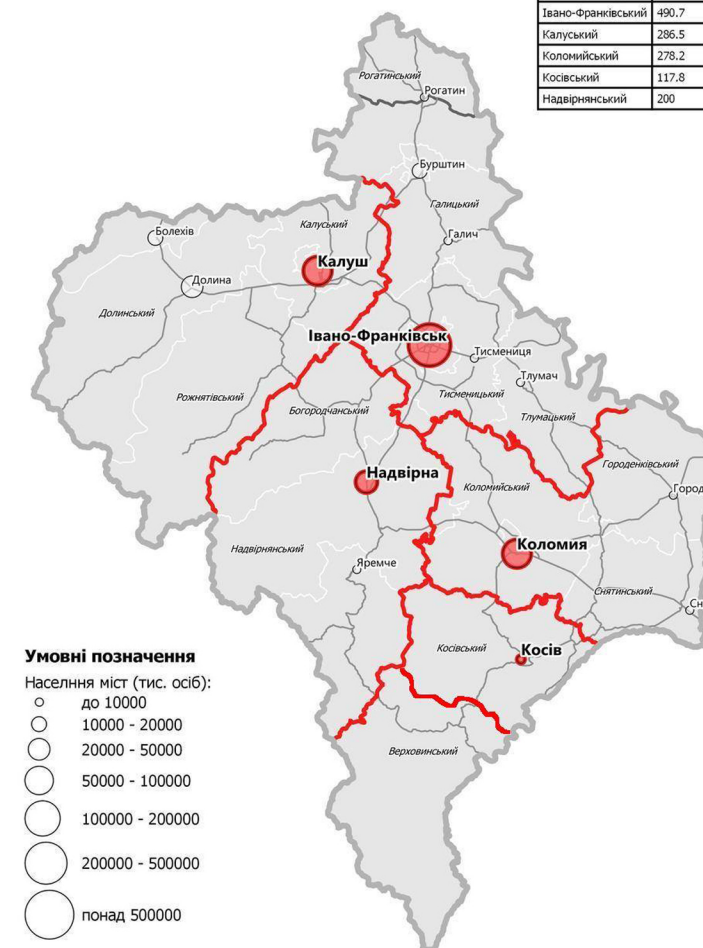

Умовні позначення

- Населення міст (тис. осіб):
- до 10000
 - 10000 - 20000
 - 20000 - 50000
 - 50000 - 100000
 - 100000 - 200000
 - 200000 - 500000
 - понад 500000

- ▭ Межі областей
- ▭ Територія існуючих районів
- ▭ Межі одиниць АТУ субрегіонального рівня

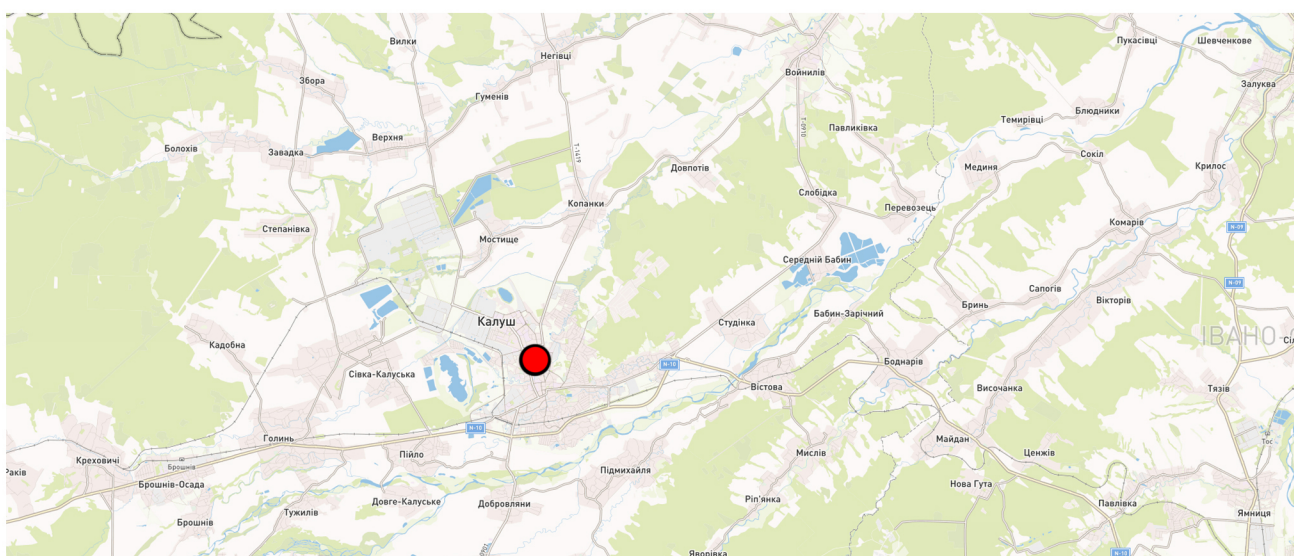

МЕЖІ:



Межа розробки ДПТ

Схема розташування Калузького району у Івано-Франківській області

					ДПТ				
					КАЛУСЬКА МІСЬКА РАДА ІВАНО-ФРАНКІВСЬКОЇ ОБЛАСТІ				
Зм.	Кільк.	Аркуш	Недок.	Підпис	Дата	Стадія	Аркуш	Аркушів	
					2023	ДЕТАЛЬНИЙ ПЛАН ТЕРИТОРІЇ ДЛЯ БУДІВНИЦТВА МОДУЛЬНОЇ КОТЕЛЬНОЇ В РАЙОНІ ВУЛ. ТИХОГО, 6 У М. КАЛУШІ ІВАНО-ФРАНКІВСЬКОЇ ОБЛАСТІ	ДПТ	1	13
ГАП		Гуржій Д.П.							
Розробив		Гуржій Д.П.							
СХЕМА РОЗТАШУВАННЯ ТЕРИТОРІЇ ДЕТАЛЬНОГО ПЛАНУ ТЕРИТОРІЇ В СИСТЕМІ ПЛАНУВАЛЬНОЇ СТРУКТУРИ НАСЕЛЕНОГО ПУНКТУ М 1:5 000									