



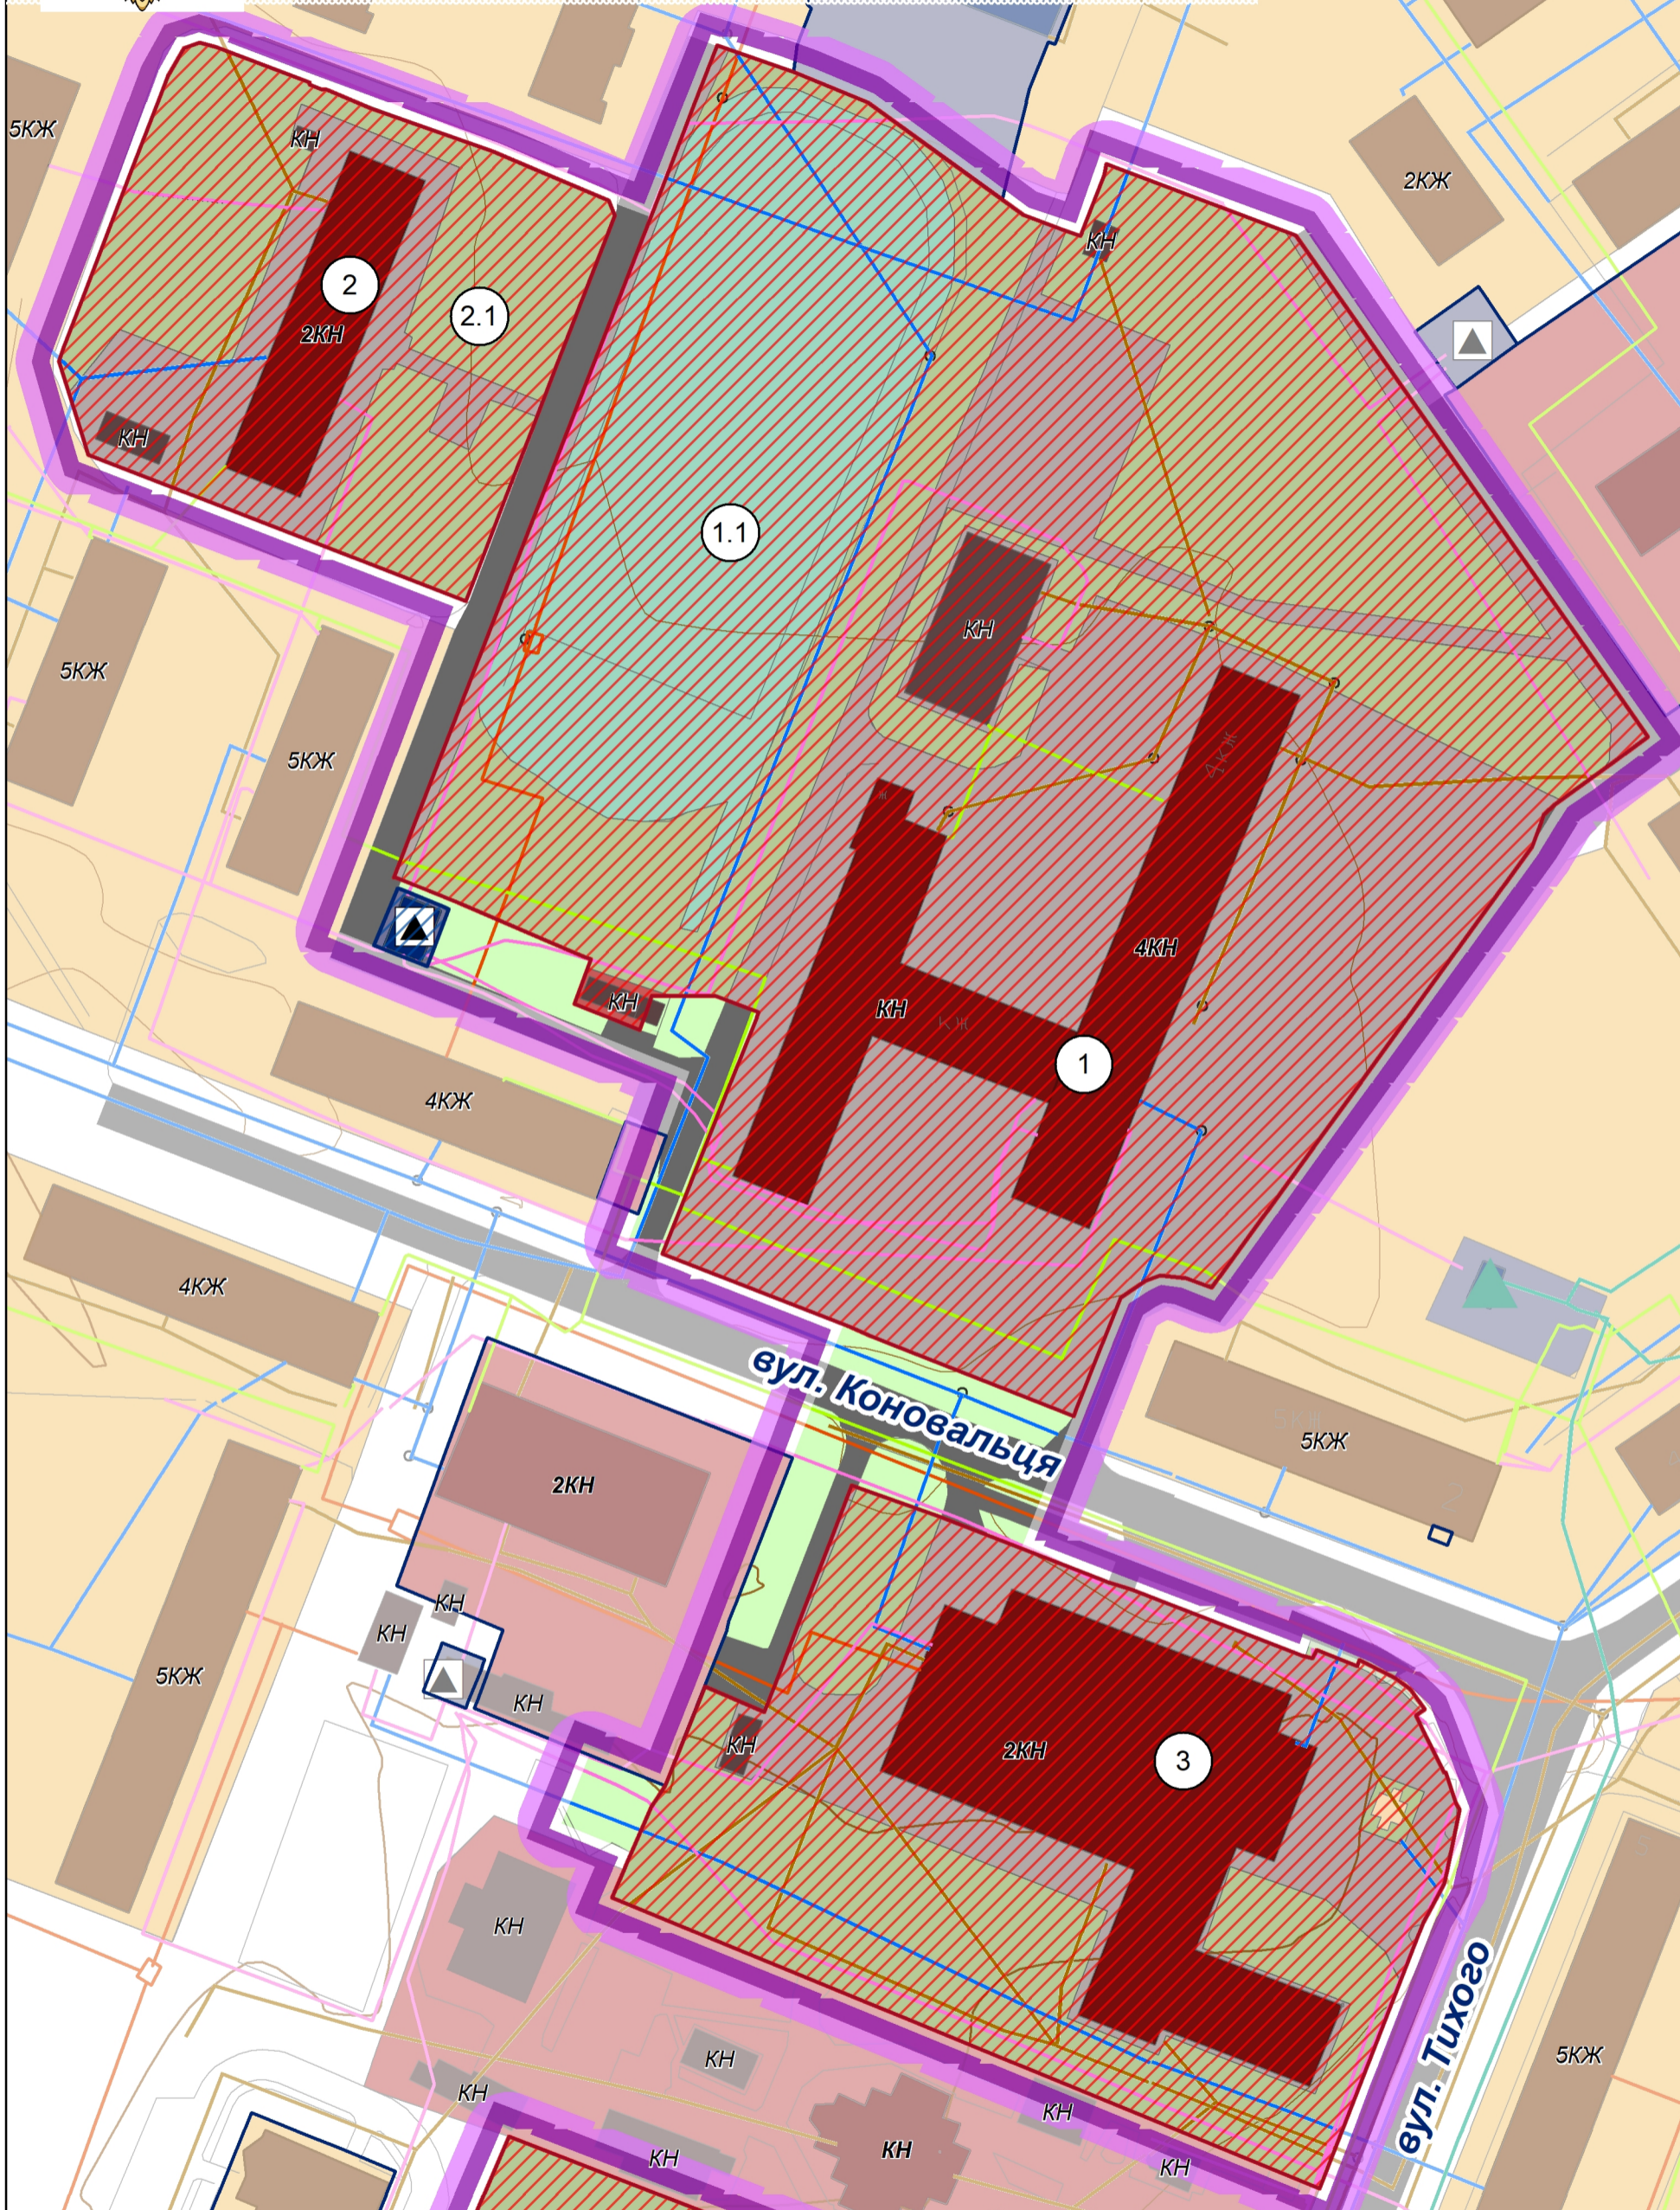

ДЕТАЛЬНИЙ ПЛАН ТЕРИТОРІЇ ДЛЯ БУДІВНИЦТВА МОДУЛЬНОЇ КОТЕЛЬНОЇ В РАЙОНІ ВУЛ.ТИХОГО, 6 У М. КАЛУШІ ІВАНО-ФРАНКІВСЬКОЇ ОБЛАСТІ

СХЕМА СУЧАСНОГО ВИКОРИСТАННЯ ТЕРИТОРІЇ ТА СХЕМА ІСНУЮЧИХ ОБМЕЖЕНЬ У ВИКОРИСТАННІ ЗЕМЕЛЬ
М 1:1 000

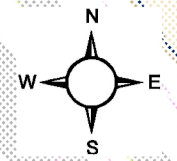

УМОВНІ ПОЗНАЧЕННЯ

ТЕРИТОРІЇ:

- Багатоквартирної житлової забудови
- Громадської забудови
- Інженерно-комунальної забудови
- Озеленені

ВУЛИЦІ ТА ДОРОГИ:

- Вулиці та дороги з твердим покриттям

ПРОЇЗДИ ТА ПОКРИТТЯ:

- Асфальтобетонне покриття
- Плитка та бетонне покриття
- Спортивні майданчики та стадіони
- Дитячі майданчики
- Газон, квітники та деревні насадження

ІНЖЕНЕРНІ МЕРЕЖІ ТА СПОРУДИ:

- Газопровід середнього тиску
- Газопровід низького тиску
- Кабельні лінії електропередачі 0,4 кВ
- Мережі водопроводу
- Мережі каналізації
- Мережі тепlopостачання
- Трансформаторна підстанція ТП-10/0,4 кВ
- Газорегуляторний пункт (ГРП)

МЕЖІ:

- Межа розробки ДПТ
- Межі кадастрових ділянок

ЕКСПІКАЦІЯ

1. Калуський ліцей №4
- 1.1. Стадіон
2. ЗДО "Калинка"
- 2.1. Дитячий майданчик
3. Будинок культури "Юність"

0 25 50 100 Метрів

						ДПТ			
						КАЛУСЬКА МІСЬКА РАДА ІВАНО-ФРАНКІВСЬКОЇ ОБЛАСТІ			
Зм.	Кільк.	Аркуш	№док	Підпис	Дата	ДЕТАЛЬНИЙ ПЛАН ТЕРИТОРІЇ ДЛЯ БУДІВНИЦТВА МОДУЛЬНОЇ КОТЕЛЬНОЇ В РАЙОНІ ВУЛ. ТИХОГО, 6 У М. КАЛУШІ ІВАНО-ФРАНКІВСЬКОЇ ОБЛАСТІ	Стадія	Аркуш	Аркушів
					2023		ДПТ	2	13
ГАП		Гуржій Д.П.				СХЕМА СУЧАСНОГО ВИКОРИСТАННЯ ТЕРИТОРІЇ ТА СХЕМА ІСНУЮЧИХ ОБМЕЖЕНЬ У ВИКОРИСТАННІ ЗЕМЕЛЬ М 1:1 000			
Розробив		Гуржій Д.П.							