


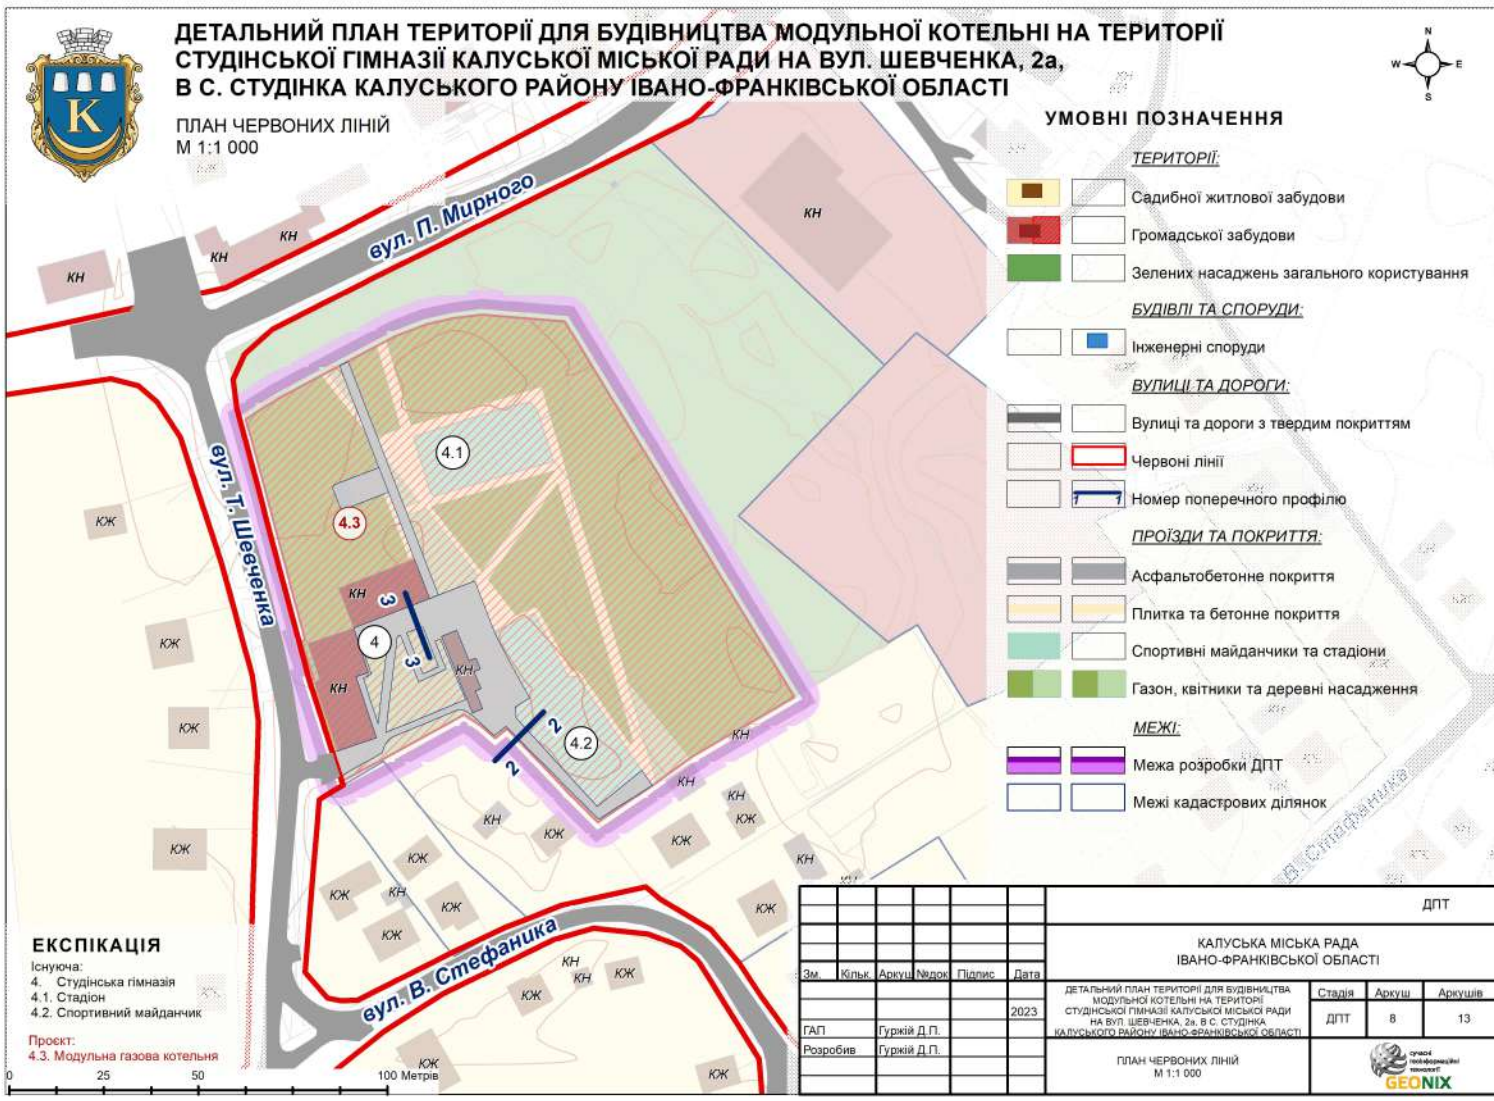

**ДЕТАЛЬНИЙ ПЛАН ТЕРИТОРІЇ ДЛЯ БУДІВНИЦТВА МОДУЛЬНОЇ КОТЕЛЬНОЇ НА ТЕРИТОРІЇ  
СТУДІНСЬКОЇ ГІМНАЗІЇ КАЛУСЬКОЇ МІСЬКОЇ РАДИ НА ВУЛ. ШЕВЧЕНКА, 2а,  
В С. СТУДІНКА КАЛУСЬКОГО РАЙОНУ ІВАНО-ФРАНКІВСЬКОЇ ОБЛАСТІ**

ПЛАН ЧЕРВОНИХ ЛІНІЙ  
М 1:1 000



**УМОВНІ ПОЗНАЧЕННЯ**

- ТЕРИТОРІЇ:**
- Садибної житлової забудови
  - Громадської забудови
  - Зелених насаджень загального користування
- БУДІВЛІ ТА СПОРУДИ:**
- Інженерні споруди
- ВУЛИЦІ ТА ДОРОГИ:**
- Вулиці та дороги з твердим покриттям
  - Червоні лінії
  - Номер поперечного профілю
- ПРОЇЗДИ ТА ПОКРИТТЯ:**
- Асфальтобетонне покриття
  - Плитка та бетонне покриття
  - Спортивні майданчики та стадіони
  - Газон, квітники та деревні насадження
- МЕЖІ:**
- Межа розробки ДПТ
  - Межі кадастрових ділянок

**ЕКСПІКАЦІЯ**

- Існуюча:  
4. Студінська гімназія  
4.1. Стадіон  
4.2. Спортивний майданчик

Проект:  
4.3. Модульна газова котельня



					ДПТ				
					КАЛУСЬКА МІСЬКА РАДА ІВАНО-ФРАНКІВСЬКОЇ ОБЛАСТІ				
Зм.	Кільк.	Аркуш	Надок.	Підпис	Дата	ДЕТАЛЬНИЙ ПЛАН ТЕРИТОРІЇ ДЛЯ БУДІВНИЦТВА МОДУЛЬНОЇ КОТЕЛЬНОЇ НА ТЕРИТОРІЇ СТУДІНСЬКОЇ ГІМНАЗІЇ КАЛУСЬКОЇ МІСЬКОЇ РАДИ НА ВУЛ. ШЕВЧЕНКА, 2а, В С. СТУДІНКА КАЛУСЬКОГО РАЙОНУ ІВАНО-ФРАНКІВСЬКОЇ ОБЛАСТІ	Стадія	Аркуш	Аркушів
ГАП		Гуркій Д.П.			2023		ДПТ	8	13
Розробив		Гуркій Д.П.				ПЛАН ЧЕРВОНИХ ЛІНІЙ М 1:1 000			