


Опорний план М 1:500

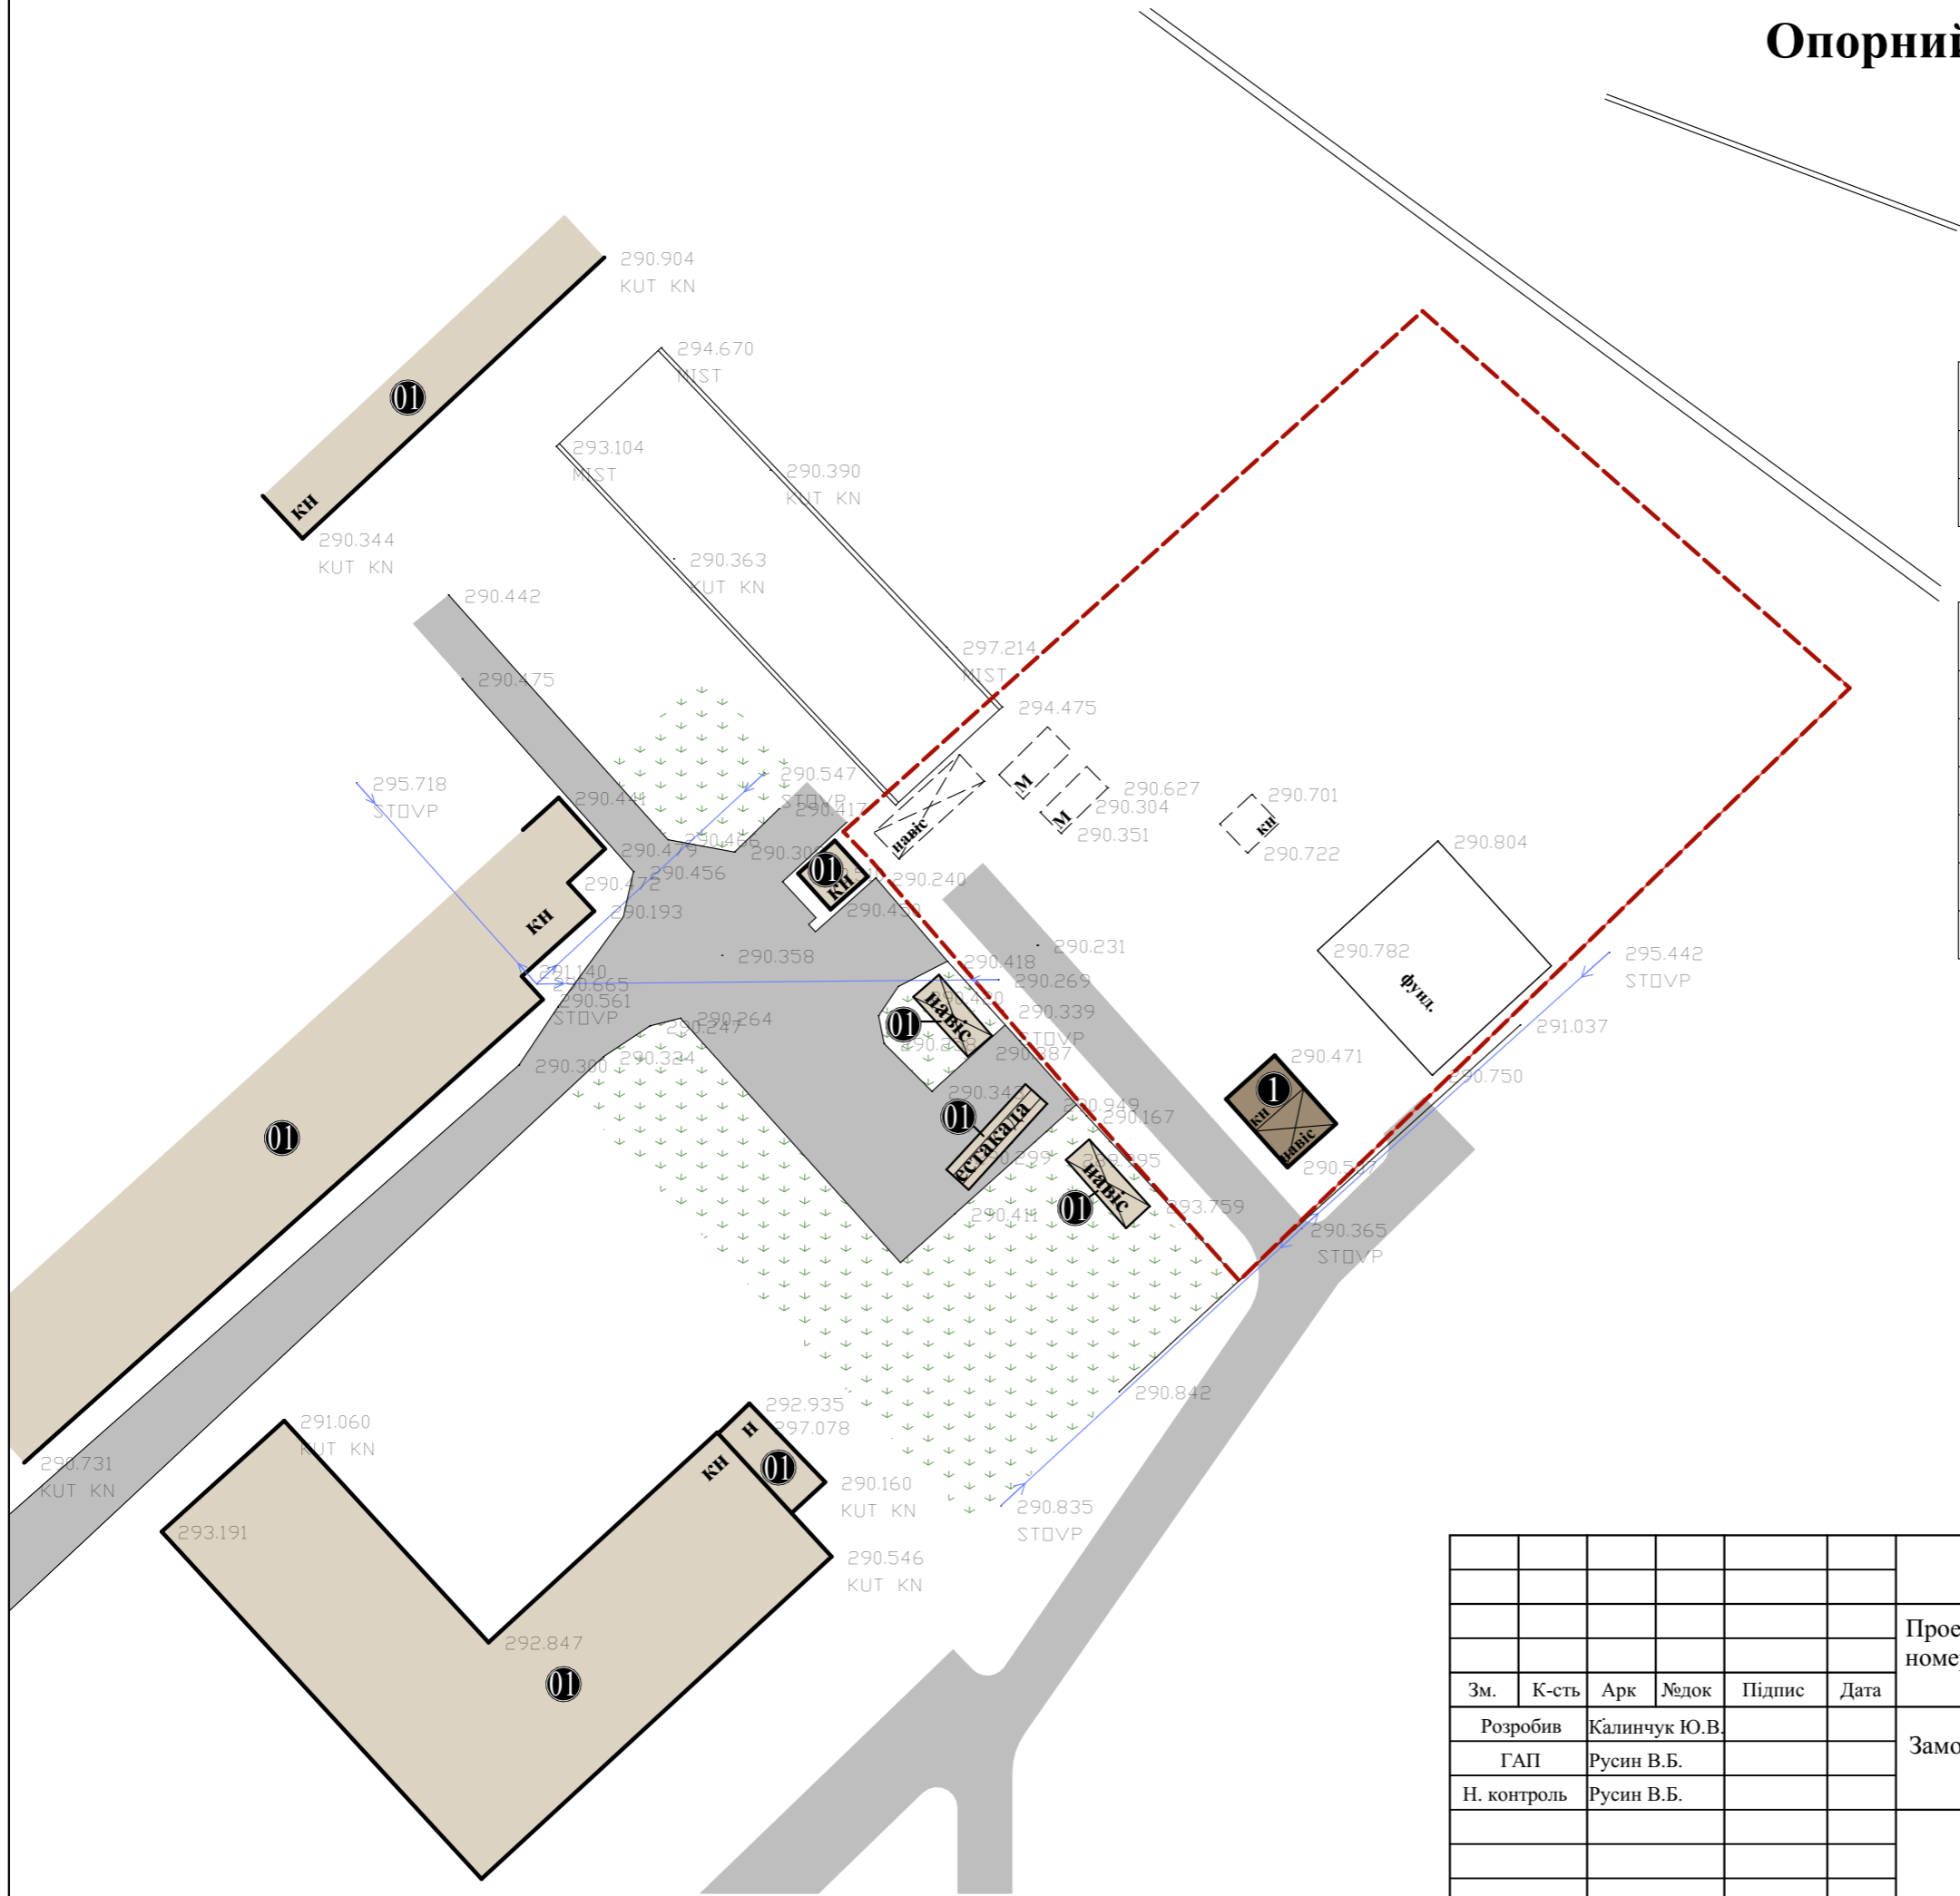

Експлікація

№	Назва
01	Існуючі сусідні нежитлові будинки
1	Існуючі нежитлові будівлі та споруди на ділянці

Умовні позначення

Познач.	Назва
	Існуючі сусідні нежитлові будинки
	Існуючі нежитлові будівлі та споруди на ділянці
	Існуючі нежитл. будівлі, що підлягають знесенню
	Озеленення
	Дороги /проїзди
	Межа земельної ділянки

						1/2022					
						Проект детального планування території площею 0,2520 га (кадастровий номер 2610400000:08:005:0042) для реконструкції виробничої будівлі під гаражні бокси на вул. С.Стрільців, 32 в м. Калуші.					
Зм.	К-сть	Арк	Недок	Підпис	Дата	Замовник: Виконавчий комітет Калуської міської ради			Стадія	Аркуш	Аркушів
Розробив	Калинчук Ю.В.								РП	4	9
ГАП	Русин В.Б.										
Н. контроль	Русин В.Б.					Опорний план М 1:500			ФОП "Русин В.Б." м. Калуш		