


# ДЕТАЛЬНИЙ ПЛАН ТЕРИТОРІЇ ДЛЯ РЕКОНСТРУКЦІЇ ТЕПЛОПУНКТУ ПІД МОДУЛЬНУ КОТЕЛЬНЮ В РАЙОНІ ВУЛ. Б. ХМЕЛЬНИЦЬКОГО, 36 У М. КАЛУШІ ІВАНО-ФРАНКІВСЬКОЇ ОБЛАСТІ

СХЕМА СУЧАСНОГО ВИКОРИСТАННЯ ТЕРИТОРІЇ ТА СХЕМА ІСНУЮЧИХ ОБМЕЖЕНЬ У ВИКОРИСТАННІ ЗЕМЕЛЬ  
М 1:1 000

## УМОВНІ ПОЗНАЧЕННЯ

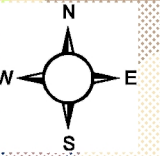

### ТЕРИТОРІЇ:

- Багатоквартирної житлової забудови
- Громадської забудови
- Інженерно-комунальної забудови
- Озеленені

### ВУЛИЦІ ТА ДОРОГИ:


- Вулиці та дороги з твердим покриттям

### ПРОЇЗДИ ТА ПОКРИТТЯ:

- Асфальтобетонне покриття
- Плитка та бетонне покриття
- Газон, квітники та деревні насадження

### ІНЖЕНЕРНІ МЕРЕЖІ ТА СПОРУДИ:

- Газопровід середнього тиску
- Газопровід низького тиску
- Кабельні лінії електропередачі 0,4 кВ
- Мережі водопроводу
- Мережі каналізації
- Мережі тепlopостачання
- Трансформаторна підстанція ТП-10/0,4 кВ

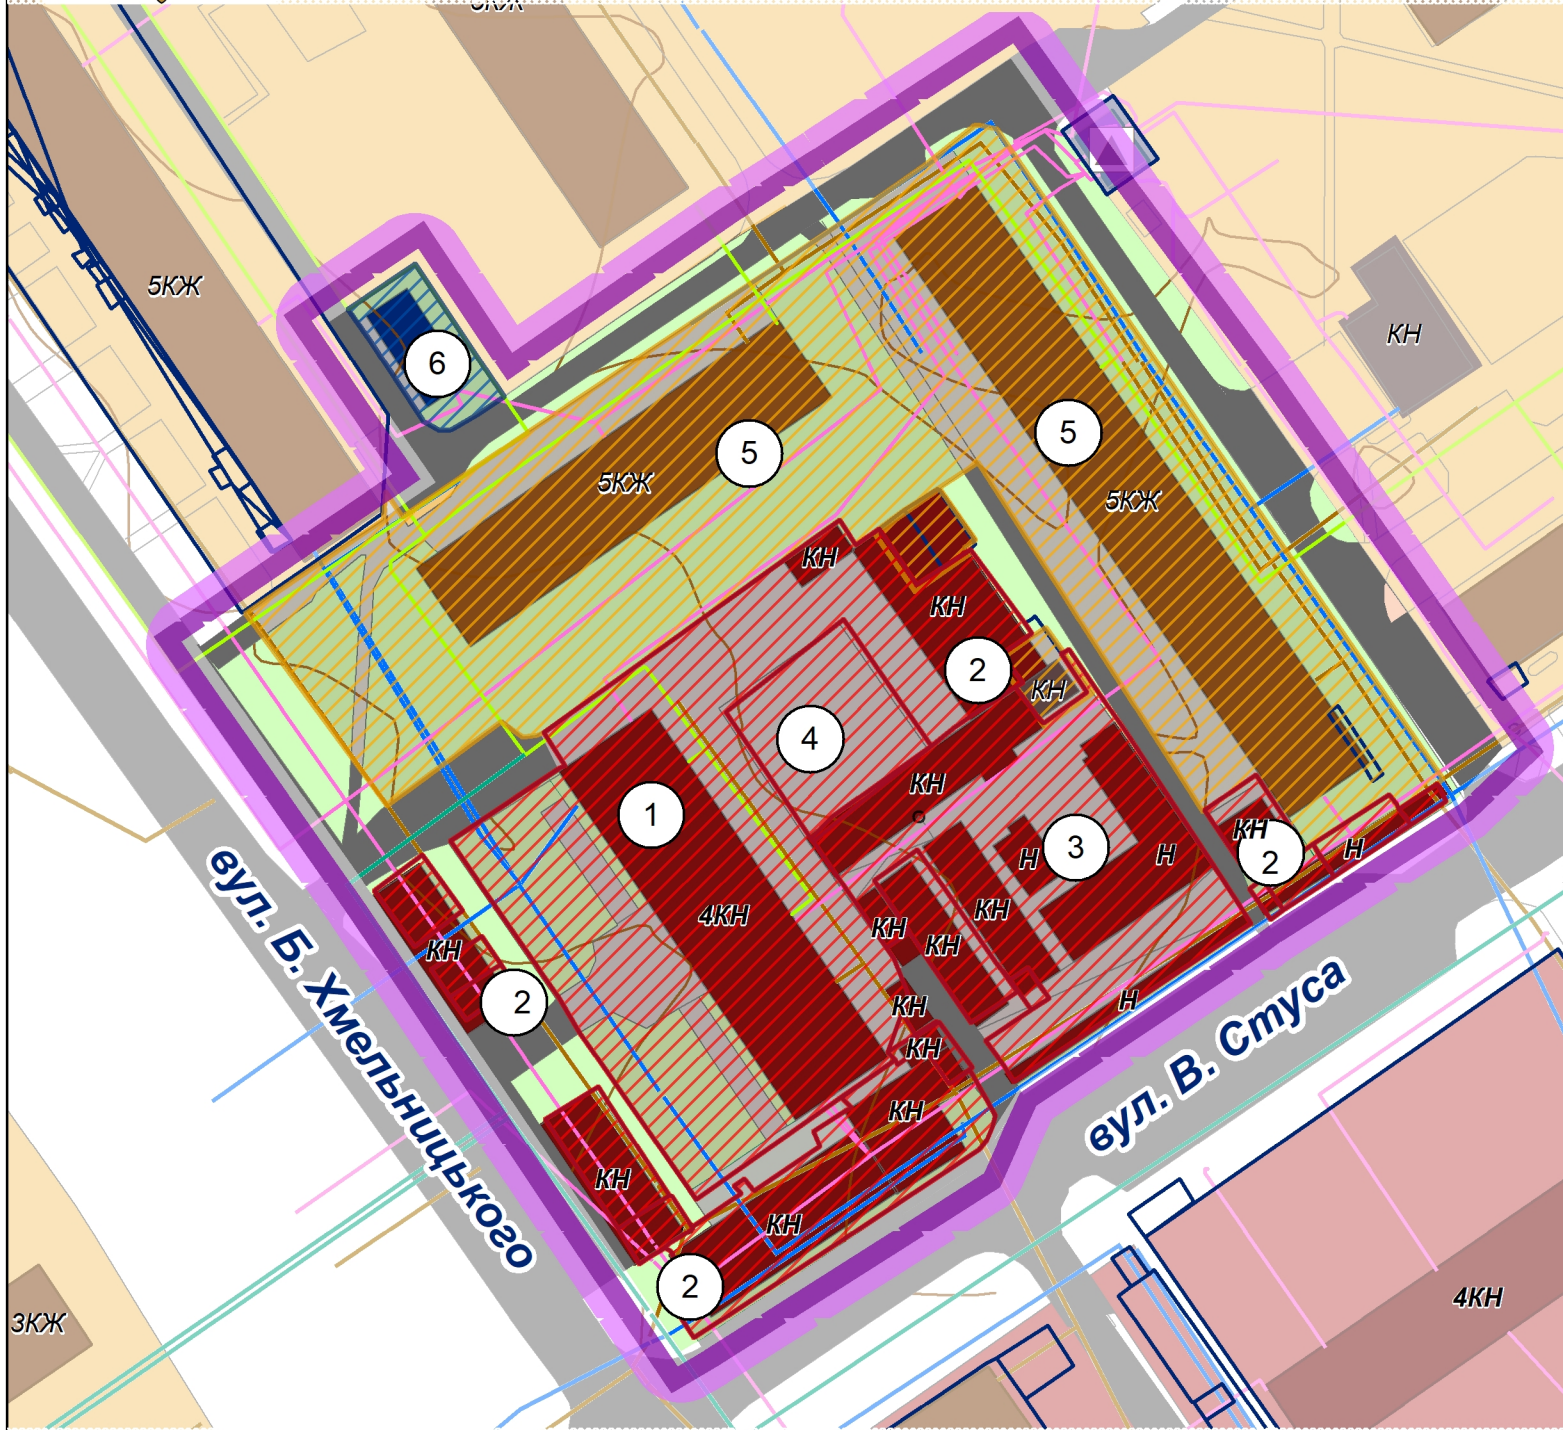

## ЕКСПІКАЦІЯ

1. Калуський міський центр первинної медико-санітарної допомоги
2. Магазин
3. Ринок
4. Автостоянка
5. Багатоквартирний житловий будинок
6. Котельня

### МЕЖІ:

- Межа розробки ДПТ
- Межі кадастрових ділянок

0 25 50 100 Метрів

						ДПТ			
						КАЛУСЬКА МІСЬКА РАДА ІВАНО-ФРАНКІВСЬКОЇ ОБЛАСТІ			
Зм.	Кільк.	Аркуш	Недок.	Підпис	Дата	ДЕТАЛЬНИЙ ПЛАН ТЕРИТОРІЇ ДЛЯ РЕКОНСТРУКЦІЇ ТЕПЛОПУНКТУ ПІД МОДУЛЬНУ КОТЕЛЬНЮ В РАЙОНІ ВУЛ. Б. ХМЕЛЬНИЦЬКОГО, 36 У М. КАЛУШІ ІВАНО-ФРАНКІВСЬКОЇ ОБЛАСТІ	Стадія	Аркуш	Аркушів
					2023		ДПТ	2	13
ГАП				Гуржій Д.П.		СХЕМА СУЧАСНОГО ВИКОРИСТАННЯ ТЕРИТОРІЇ ТА СХЕМА ІСНУЮЧИХ ОБМЕЖЕНЬ У ВИКОРИСТАННІ ЗЕМЕЛЬ М 1:1 000			
Розробив				Гуржій Д.П.					