
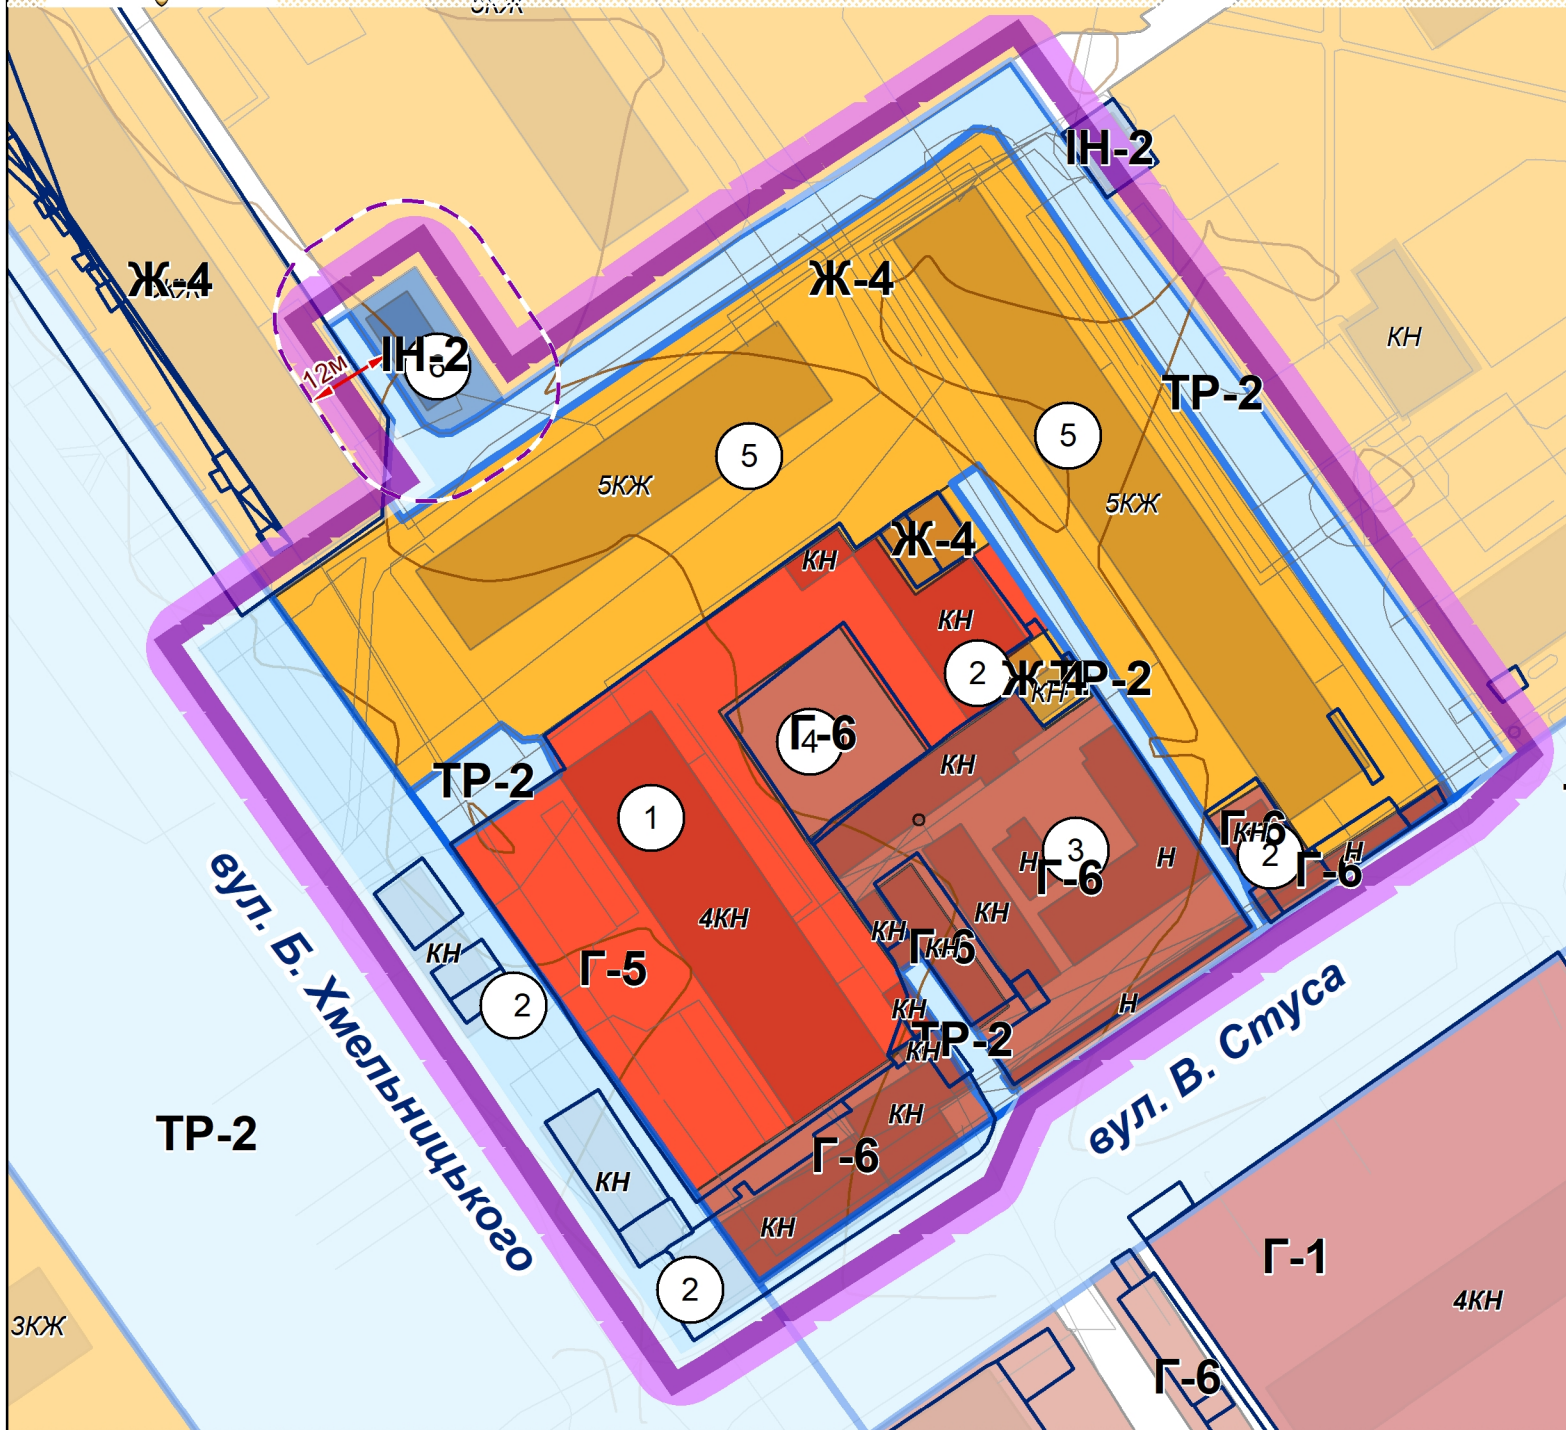


ДЕТАЛЬНИЙ ПЛАН ТЕРИТОРІЇ ДЛЯ РЕКОНСТРУКЦІЇ ТЕПЛОПУНКТУ ПІД МОДУЛЬНУ КОТЕЛЬНЮ В РАЙОНІ ВУЛ. Б. ХМЕЛЬНИЦЬКОГО, 36 У М. КАЛУШІ ІВАНО-ФРАНКІВСЬКОЇ ОБЛАСТІ

ПЛАН ФУНКЦІОНАЛЬНОГО ЗОНУВАННЯ ТЕРИТОРІЇ
М 1:1 000

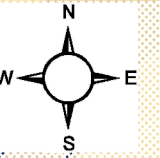

УМОВНІ ПОЗНАЧЕННЯ

ФУНКЦІОНАЛЬНЕ ЗОНУВАННЯ ТЕРИТОРІЇ:

Громадські зони Г

- Г-5** Зони розміщення лікувальних та оздоровчих закладів
- Г-6** Торгівельні зони

Житлові зони Ж

- Ж-4** Зони багатоквартирної житлової забудови (від 5 до 9 поверхів)

Зони транспортної інфраструктури ТР

- ТР-2** Зони транспортної інфраструктури

Зони інженерної інфраструктури ІН

- ІН-2** Зони головних об'єктів тепломереж

ПЛАНУВАЛЬНІ ОБМЕЖЕННЯ:

- Санітарний розрив

МЕЖІ:

- Межа розробки ДПТ
- Межі кадастрових ділянок

ЕКСПЛІКАЦІЯ

Існуюча:

1. Калуський міський центр первинної медико-санітарної допомоги
2. Магазин
3. Ринок
4. Автостоянка
5. Багатоквартирний житловий будинок
6. Реконструкція існуючої котельні під модульну твердопаливну котельню

0 25 50 100 Метрів

						ДПТ				
						КАЛУСЬКА МІСЬКА РАДА ІВАНО-ФРАНКІВСЬКОЇ ОБЛАСТІ				
Зм.	Кільк.	Аркуш	Недок.	Підпис	Дата	ДЕТАЛЬНИЙ ПЛАН ТЕРИТОРІЇ ДЛЯ РЕКОНСТРУКЦІЇ ТЕПЛОПУНКТУ ПІД МОДУЛЬНУ КОТЕЛЬНЮ В РАЙОНІ ВУЛ. Б. ХМЕЛЬНИЦЬКОГО, 36 У М. КАЛУШІ ІВАНО-ФРАНКІВСЬКОЇ ОБЛАСТІ	Стадія	Аркуш	Аркушів	
					2023		ДПТ	4	13	
ГАП		Гуржій Д.П.				ПЛАН ФУНКЦІОНАЛЬНОГО ЗОНУВАННЯ ТЕРИТОРІЇ				
Розробив		Гуржій Д.П.				М 1:1 000				