


ДЕТАЛЬНИЙ ПЛАН ТЕРИТОРІЇ ДЛЯ РЕКОНСТРУКЦІЇ ТЕПЛОПУНКТУ ПІД МОДУЛЬНУ КОТЕЛЬНЮ В РАЙОНІ ВУЛ. Б. ХМЕЛЬНИЦЬКОГО, 36 У М. КАЛУШІ ІВАНО-ФРАНКІВСЬКОЇ ОБЛАСТІ

ПЛАН ЧЕРВОНИХ ЛІНІЙ
М 1:1 000

УМОВНІ ПОЗНАЧЕННЯ

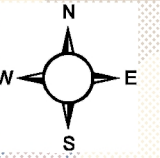

ТЕРИТОРІЇ:

- Багатоквартирної житлової забудови
- Громадської забудови
- Інженерно-комунальної забудови
- Зелених насаджень обмеженого користування

ВУЛИЦІ ТА ДОРОГИ:


- Вулиці та дороги з твердим покриттям
- Червоні лінії
- Номер поперечного профілю

ПРОЇЗДИ ТА ПОКРИТТЯ:

- Асфальтобетонне покриття
- Плитка та бетонне покриття
- Газон, квітники та деревні насадження

МЕЖІ:

- Межа розробки ДПТ
- Межі кадастрових ділянок

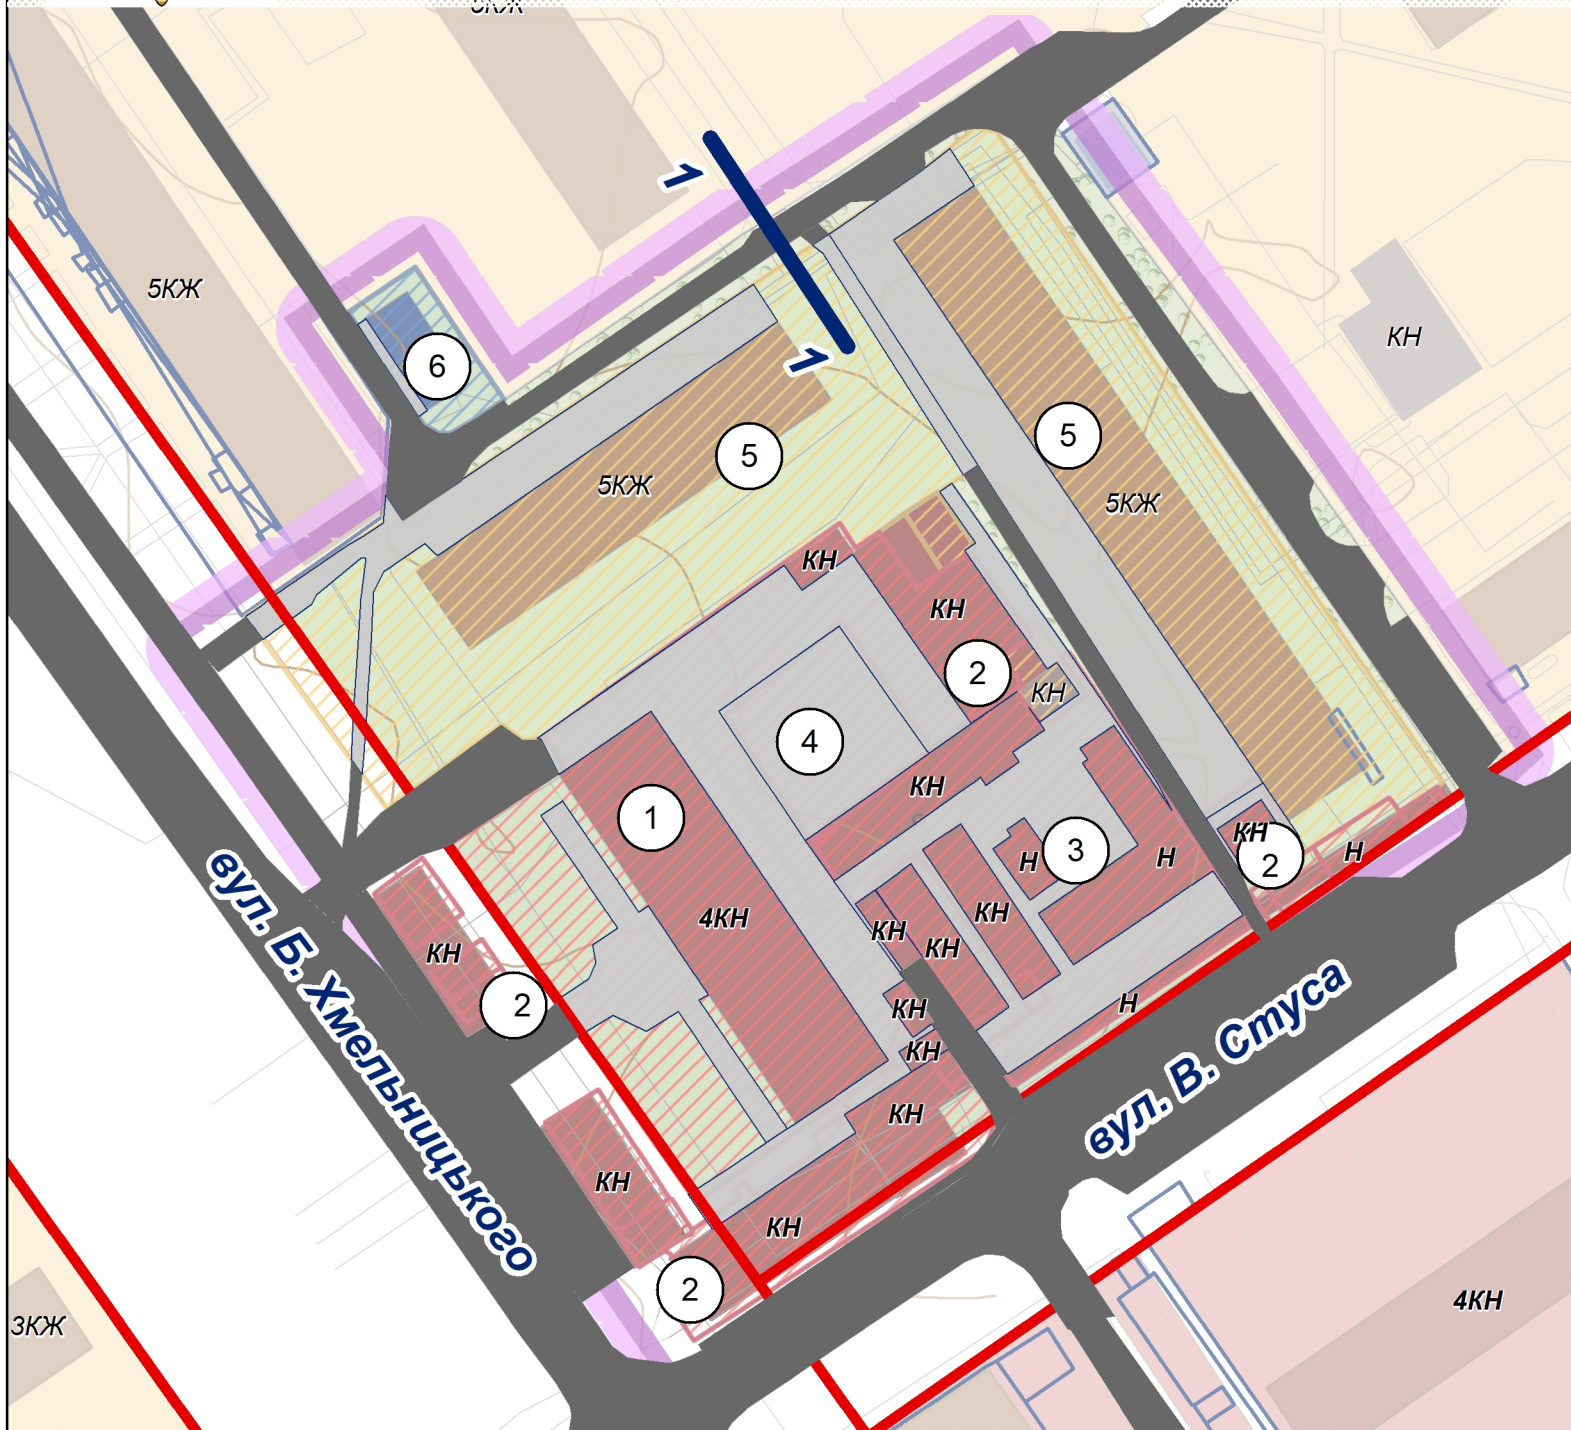

ЕКСПЛІКАЦІЯ

- Існуюча:
1. Калуський міський центр первинної медико-санітарної допомоги
 2. Магазин
 3. Ринок
 4. Автостоянка
 5. Багатоквартирний житловий будинок
 6. Реконструкція існуючої котельні під модульну твердопаливну котельню

						ДПТ			
						КАЛУСЬКА МІСЬКА РАДА ІВАНО-ФРАНКІВСЬКОЇ ОБЛАСТІ			
Зм.	Кільк.	Аркуш	Недок	Підпис	Дата	ДЕТАЛЬНИЙ ПЛАН ТЕРИТОРІЇ ДЛЯ РЕКОНСТРУКЦІЇ ТЕПЛОПУНКТУ ПІД МОДУЛЬНУ КОТЕЛЬНЮ В РАЙОНІ ВУЛ. Б. ХМЕЛЬНИЦЬКОГО, 36 У М. КАЛУШІ ІВАНО-ФРАНКІВСЬКОЇ ОБЛАСТІ	Стадія	Аркуш	Аркушів
					2023		ДПТ	8	13
ГАП		Гуржій Д.П.				ПЛАН ЧЕРВОНИХ ЛІНІЙ М 1:1 000			
Розробив		Гуржій Д.П.							