


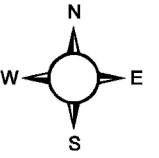

ДЕТАЛЬНИЙ ПЛАН ТЕРИТОРІЇ ДЛЯ БУДІВНИЦТВА МОДУЛЬНОЇ КОТЕЛЬНОЇ В РАЙОНІ ВУЛ. БУДІВЕЛЬНИКІВ, 3 У М. КАЛУШІ ІВАНО-ФРАНКІВСЬКОЇ ОБЛАСТІ

СХЕМА СУЧАСНОГО ВИКОРИСТАННЯ ТЕРИТОРІЇ ТА СХЕМА ІСНУЮЧИХ ОБМЕЖЕНЬ У ВИКОРИСТАННІ ЗЕМЕЛЬ
М 1:1 000



УМОВНІ ПОЗНАЧЕННЯ

ТЕРИТОРІЇ:

- Громадської забудови
- Озеленені

ВУЛИЦІ ТА ДОРОГИ:

- Вулиці та дороги з твердим покриттям

ПРОЇЗДИ ТА ПОКРИТТЯ:


- Асфальтобетонне покриття
- Плитка та бетонне покриття
- Газон, квітники та деревні насадження

ІНЖЕНЕРНІ МЕРЕЖІ ТА СПОРУДИ:

- Газопровід низького тиску
- Кабельні лінії електропередачі 0,4 кВ
- Мережі водопроводу
- Мережі каналізації
- Мережі тепlopостачання

МЕЖІ:

- Межа розробки ДПТ
- Межі кадастрових ділянок

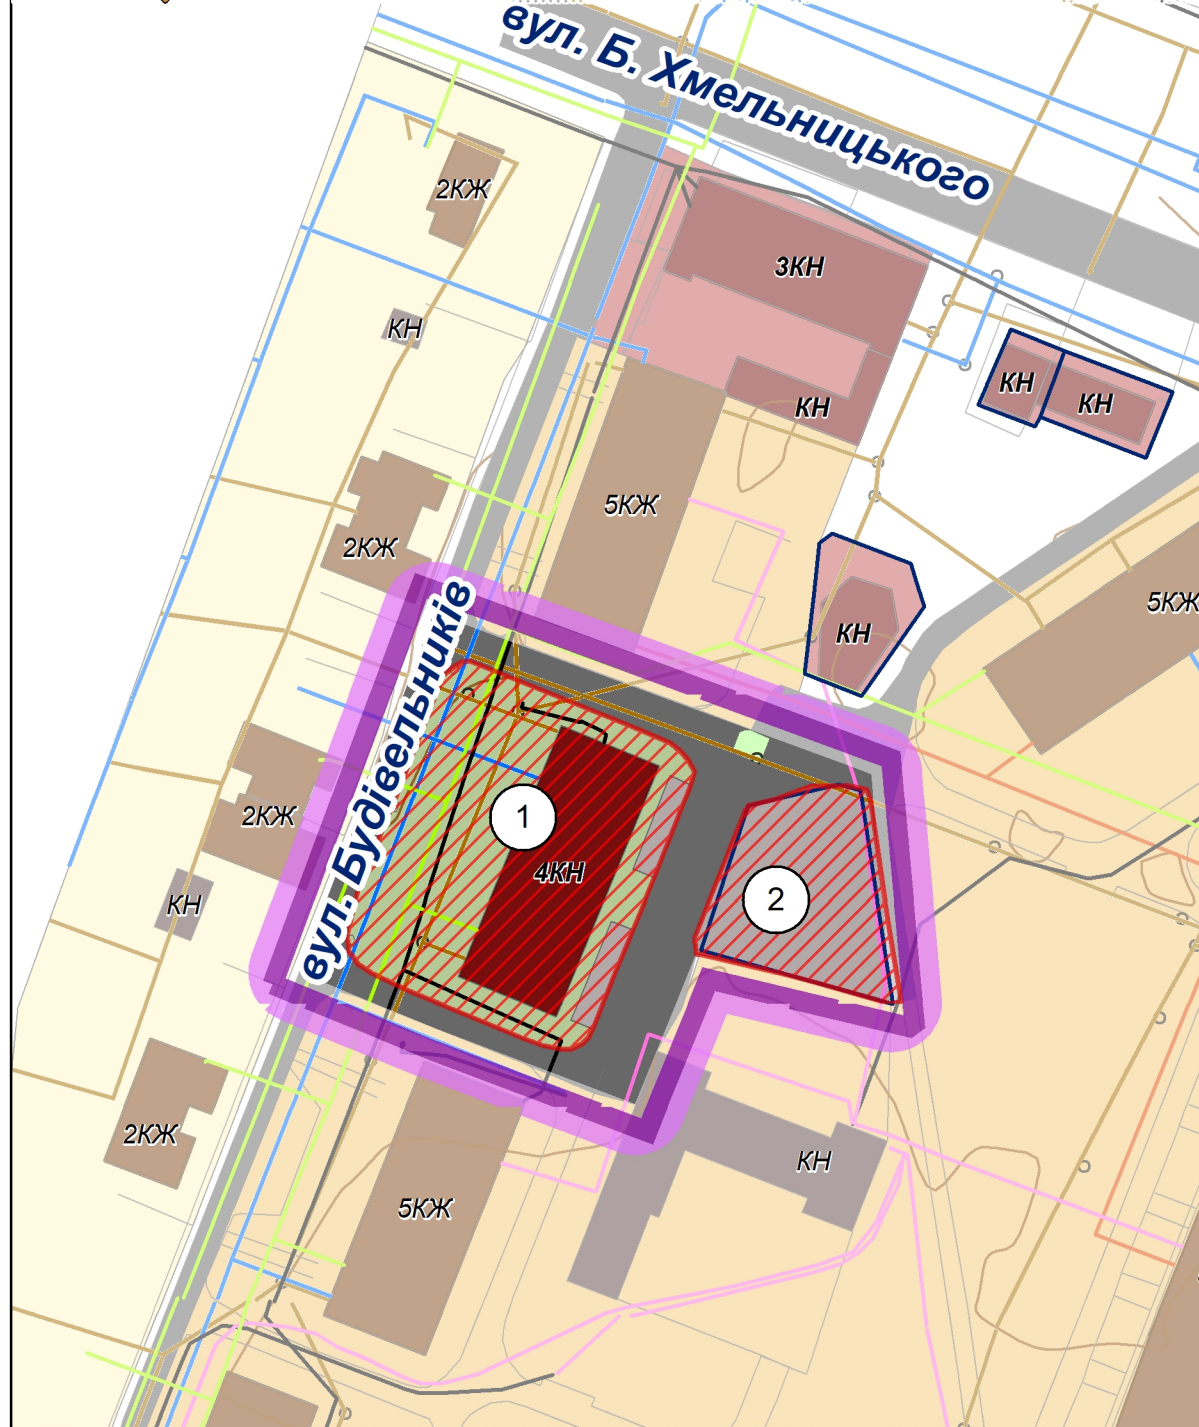

ЕКСПІКАЦІЯ

1. Дитяча поліклініка
2. Автостоянка

						ДПТ			
						КАЛУСЬКА МІСЬКА РАДА ІВАНО-ФРАНКІВСЬКОЇ ОБЛАСТІ			
Зм.	Кільк.	Аркуш	Недок	Підпис	Дата	ДЕТАЛЬНИЙ ПЛАН ТЕРИТОРІЇ ДЛЯ БУДІВНИЦТВА МОДУЛЬНОЇ КОТЕЛЬНОЇ В РАЙОНІ ВУЛ. БУДІВЕЛЬНИКІВ, 3 У М. КАЛУШІ ІВАНО-ФРАНКІВСЬКОЇ ОБЛАСТІ	Стадія	Аркуш	Аркушів
					2023		ДПТ	2	13
ГАП				Гуржій Д.П.		СХЕМА СУЧАСНОГО ВИКОРИСТАННЯ ТЕРИТОРІЇ ТА СХЕМА ІСНУЮЧИХ ОБМЕЖЕНЬ У ВИКОРИСТАННІ ЗЕМЕЛЬ М 1:1 000			
Розробив				Гуржій Д.П.					