


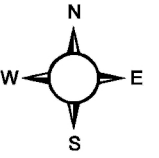

ДЕТАЛЬНИЙ ПЛАН ТЕРИТОРІЇ ДЛЯ БУДІВНИЦТВА МОДУЛЬНОЇ КОТЕЛЬНОЇ В РАЙОНІ ВУЛ. БУДІВЕЛЬНИКІВ, 3 У М. КАЛУШІ ІВАНО-ФРАНКІВСЬКОЇ ОБЛАСТІ

ПЛАН ФУНКЦІОНАЛЬНОГО ЗОНУВАННЯ ТЕРИТОРІЇ
М 1:1 000



УМОВНІ ПОЗНАЧЕННЯ

ФУНКЦІОНАЛЬНЕ ЗОНУВАННЯ ТЕРИТОРІЇ:

Громадські зони Г

Г-5 Зони розміщення лікувальних та оздоровчих закладів

Зони транспортної інфраструктури ТР

ТР-2 Зони транспортної інфраструктури


ПЛАНУВАЛЬНІ ОБМЕЖЕННЯ:

Санітарний розрив

МЕЖІ:

Межа розробки ДПТ

Межі кадастрових ділянок

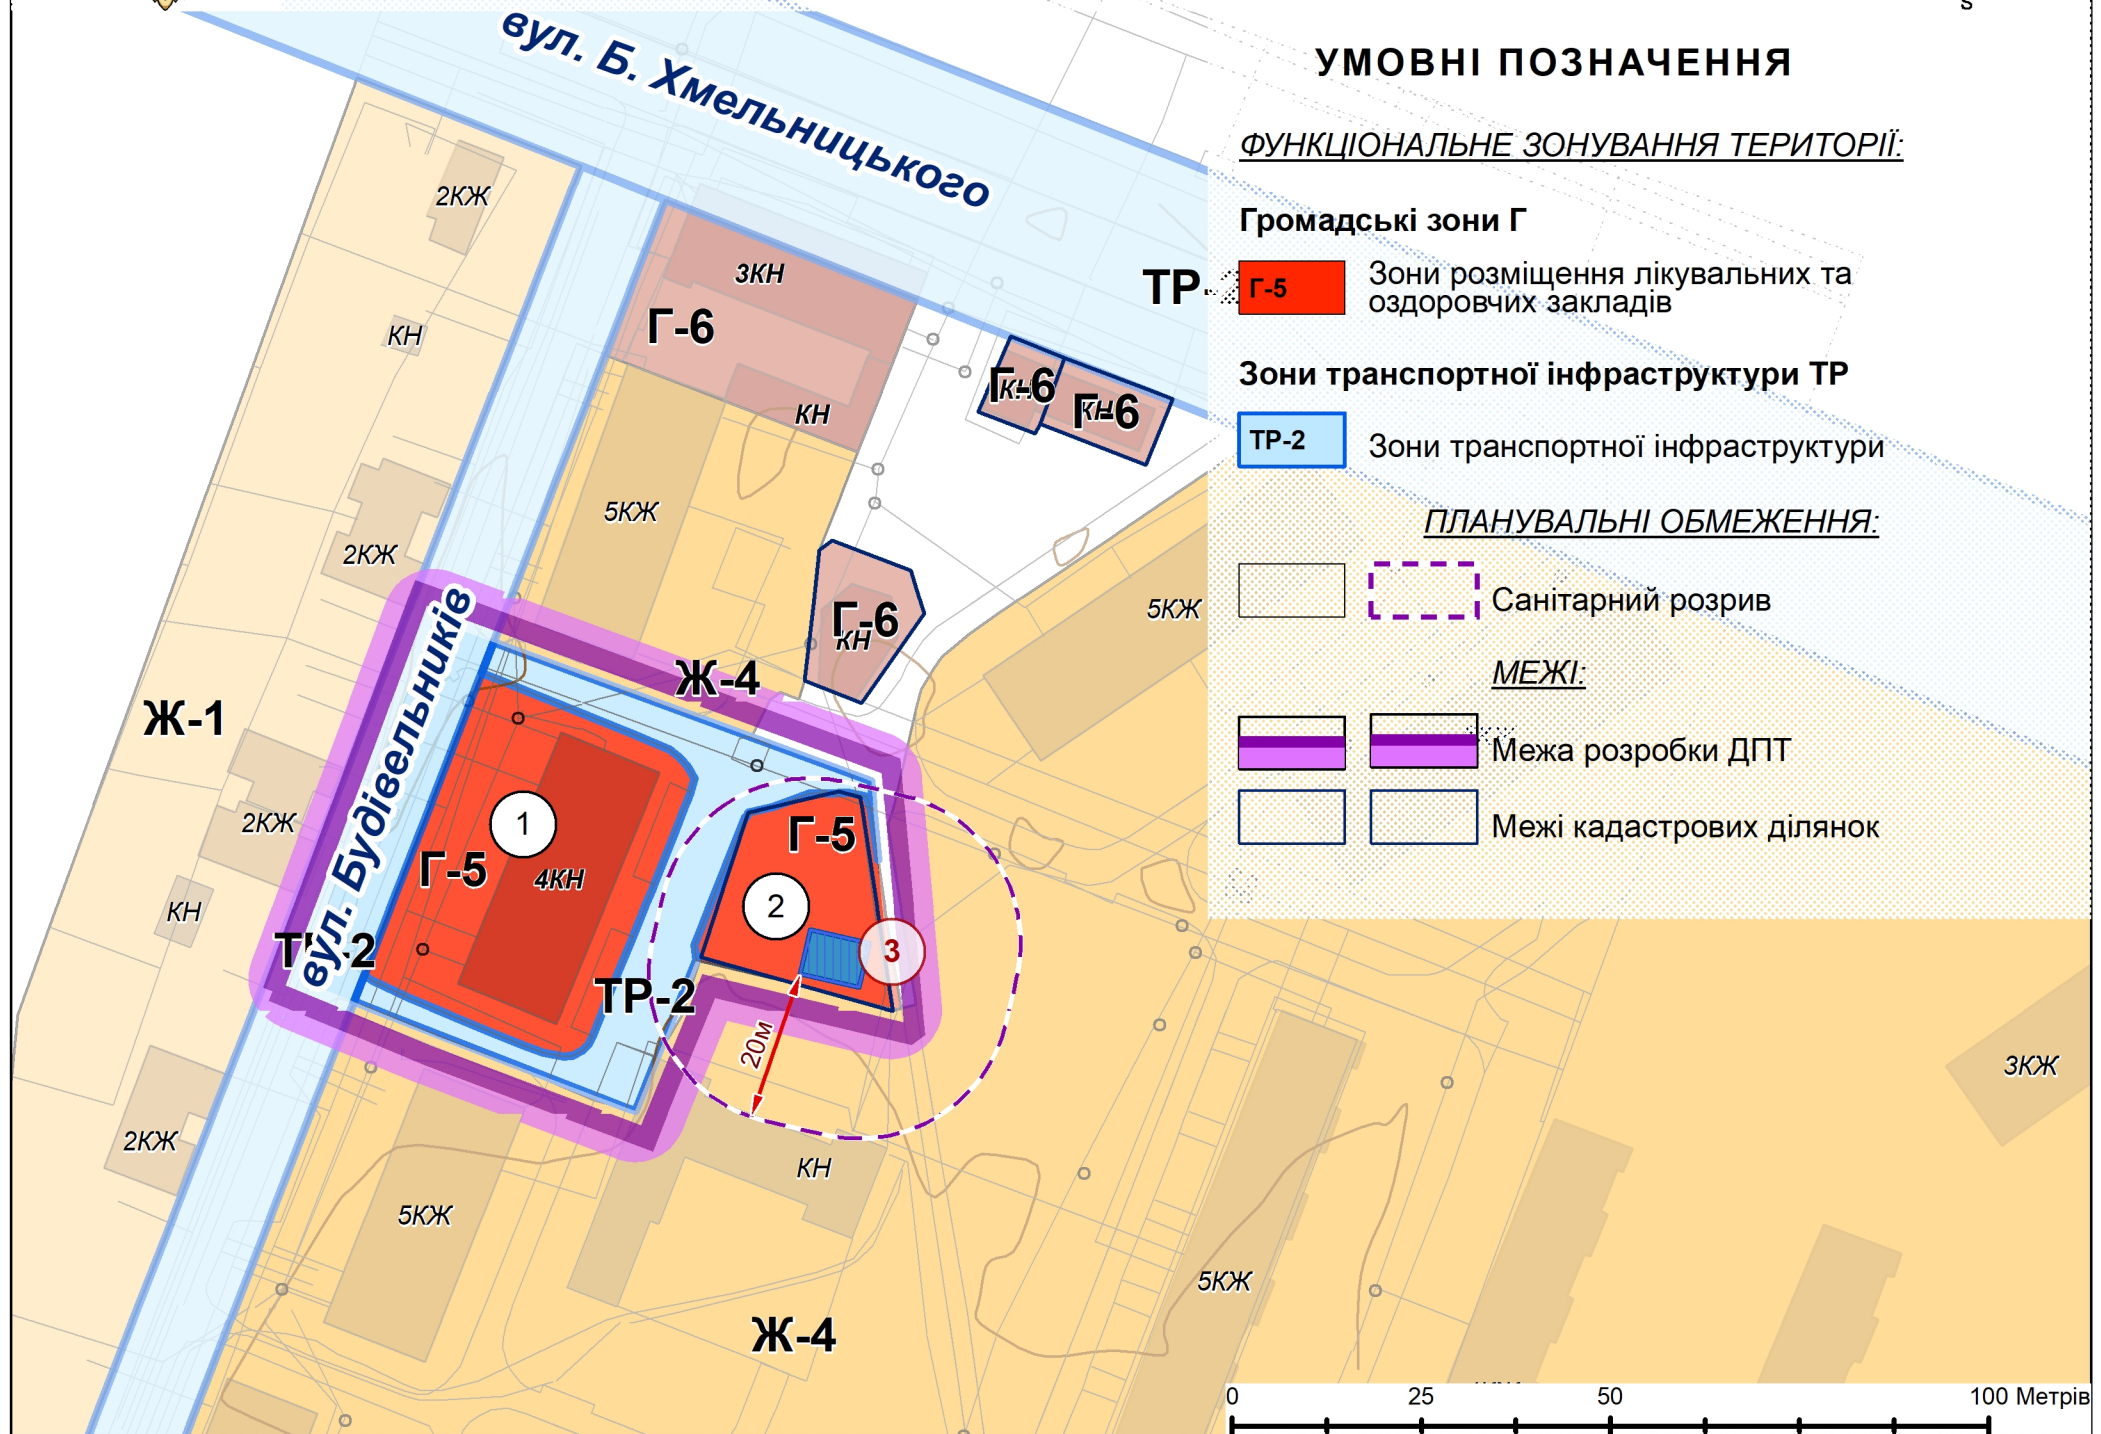

ЕКСПІКАЦІЯ

Існуюча:

- Дитяча поліклініка
- Автостоянка

Проект:

- Модульна твердопаливна котельня

						ДПТ			
						КАЛУСЬКА МІСЬКА РАДА ІВАНО-ФРАНКІВСЬКОЇ ОБЛАСТІ			
Зм.	Кільк.	Аркуш	Недок.	Підпис	Дата	ДЕТАЛЬНИЙ ПЛАН ТЕРИТОРІЇ ДЛЯ БУДІВНИЦТВА МОДУЛЬНОЇ КОТЕЛЬНОЇ В РАЙОНІ ВУЛ. БУДІВЕЛЬНИКІВ, 3 У М. КАЛУШІ ІВАНО-ФРАНКІВСЬКОЇ ОБЛАСТІ	Стадія	Аркуш	Аркушів
					2023		ДПТ	4	13
ГАП				Гуржій Д.П.		ПЛАН ФУНКЦІОНАЛЬНОГО ЗОНУВАННЯ ТЕРИТОРІЇ М 1:1 000	сучасні геоінформаційні технології GEONIX		
Розробив				Гуржій Д.П.					