


Проектний план, план червоних ліній М 1:500

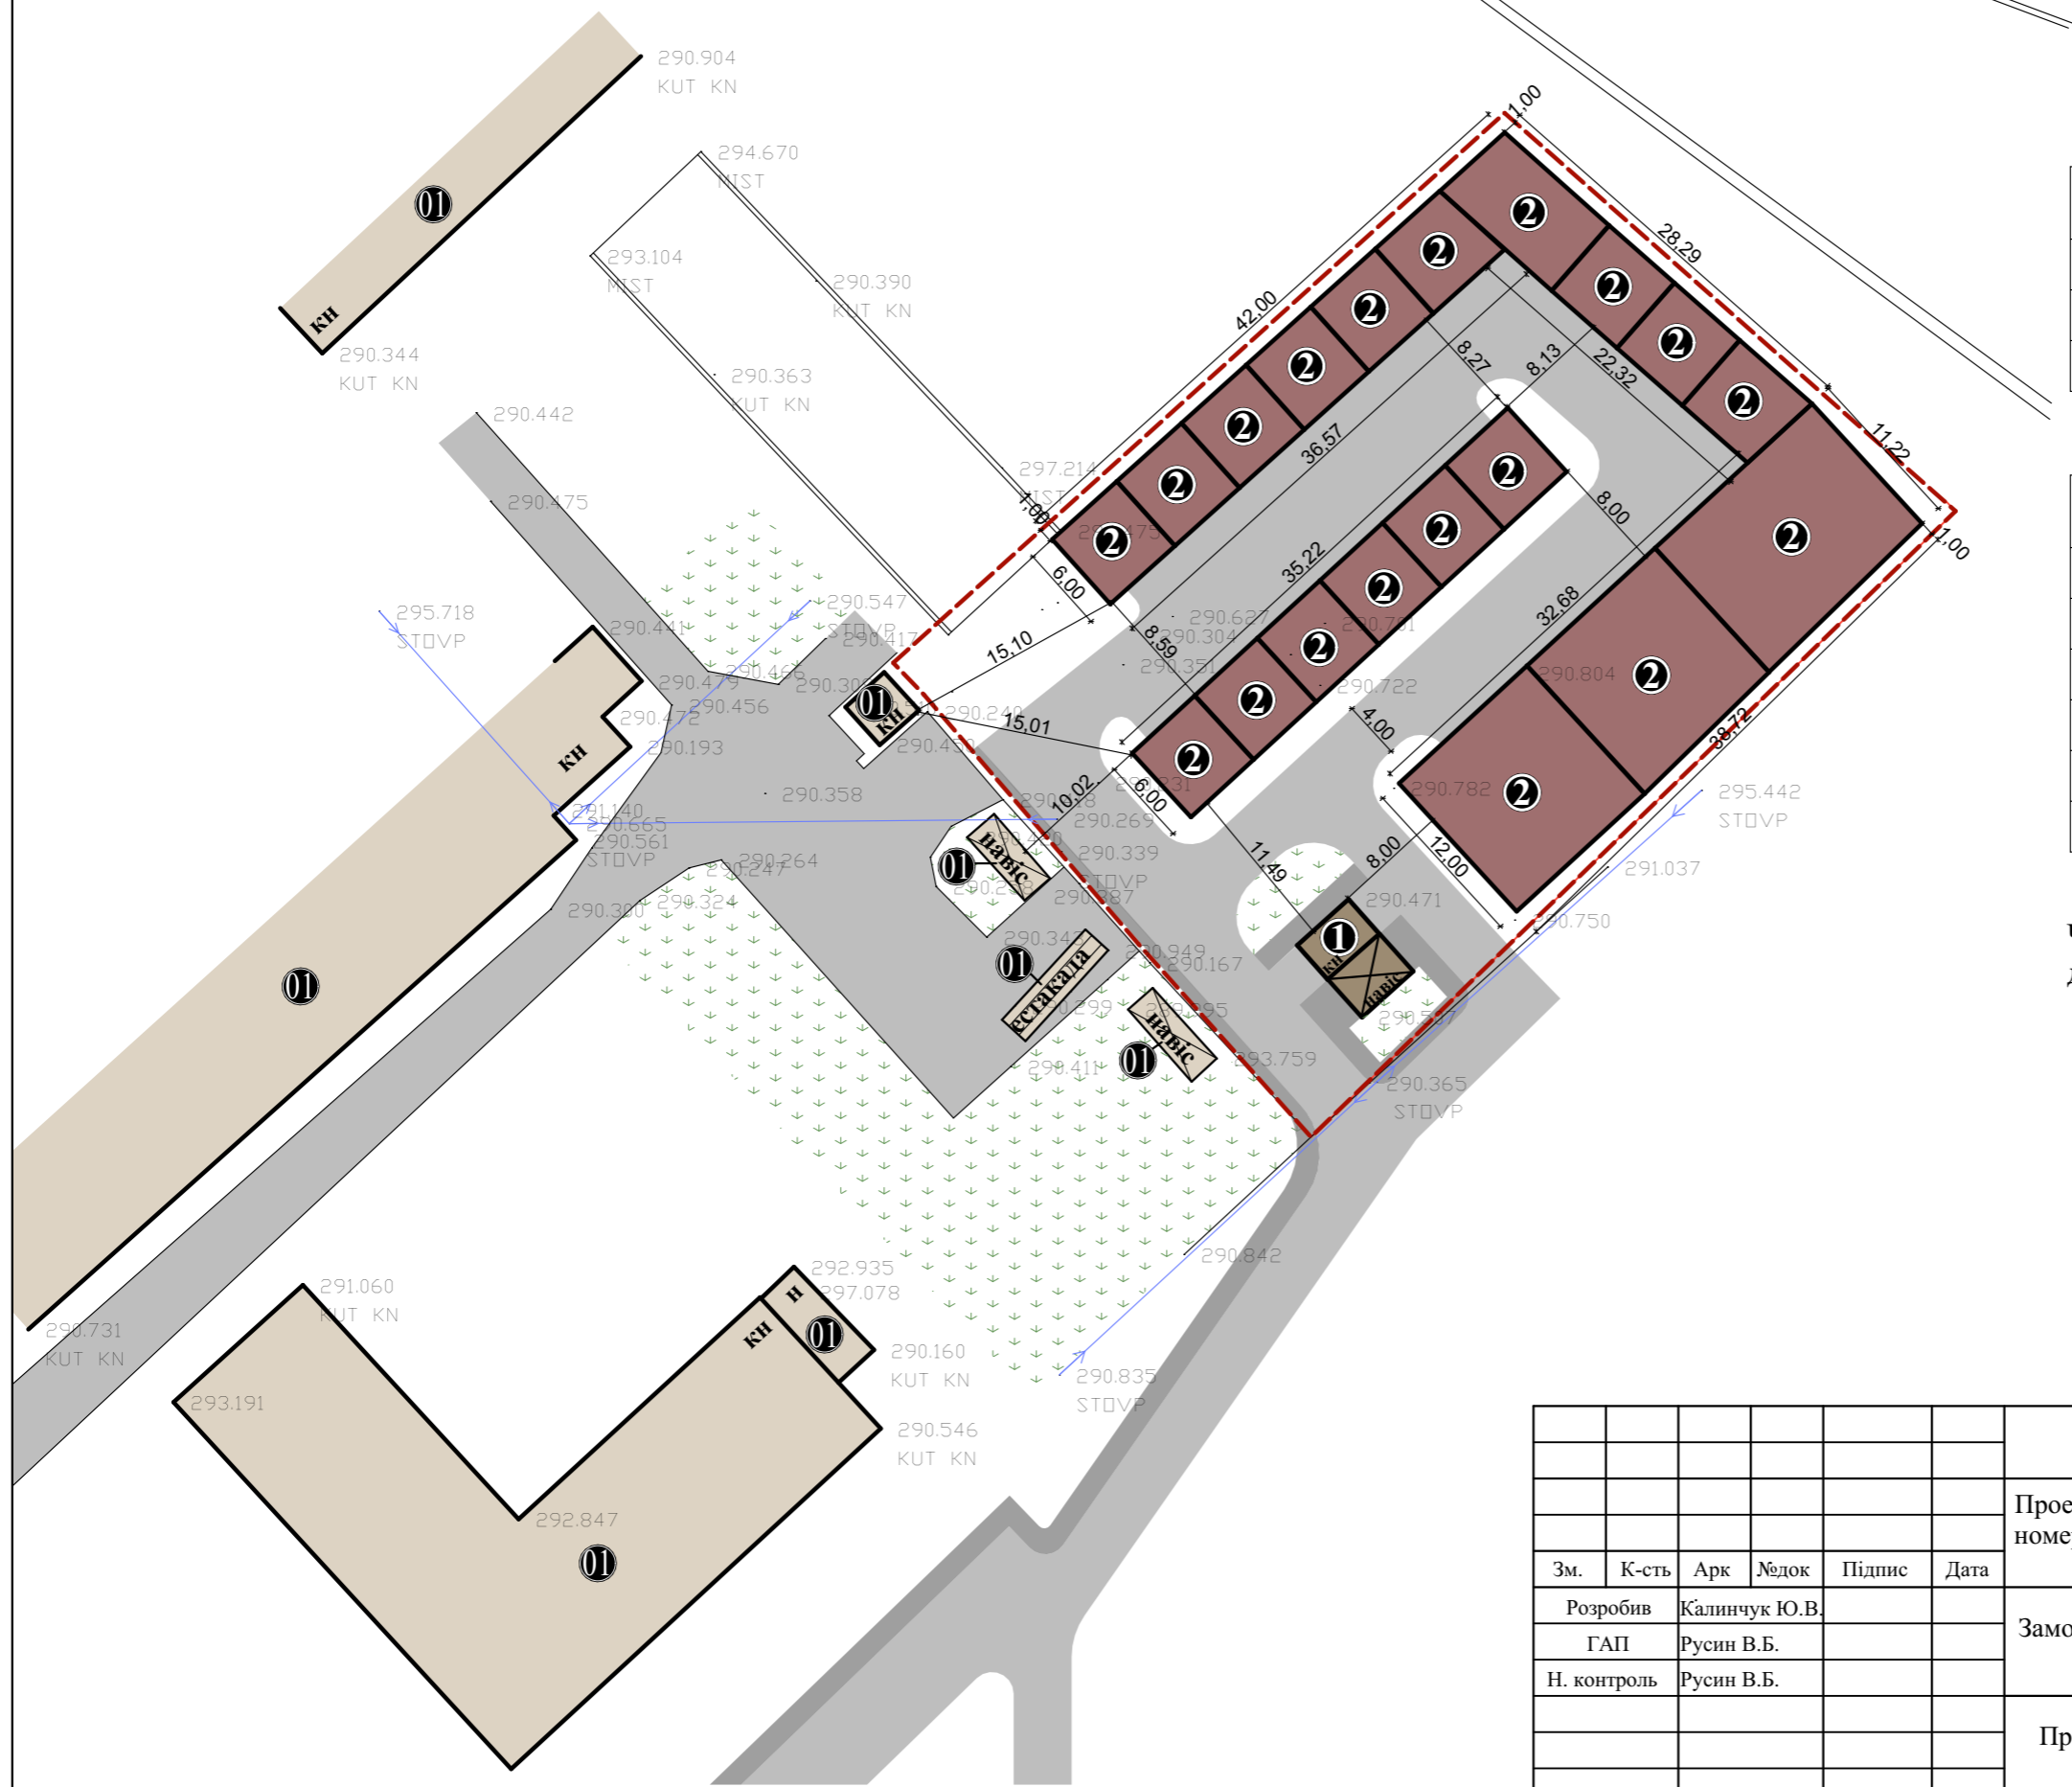

Експлікація

№	Назва
1	Будівля на ділянці, що реконструюється під сторожівку
2	Проектні гаражні бокси
01	Існуючі сусідні нежитлові будівлі

Умовні позначення

Познач.	Назва
	Існуючі сусідні нежитлові будівлі
	Будівля на ділянці, що реконстр. під сторожівку
	Проектні гаражні бокси
	Озеленення
	Дороги /проїзди і тротуари
	Межа земельної ділянки

Червоні лінії на території, що входить до складу детального планування території - відсутні.

						1/2022			
						Проект детального планування території площею 0,2520 га (кадастровий номер 2610400000:08:005:0042) для реконструкції виробничої будівлі під гаражні бокси на вул. С.Стрільців, 32 в м. Калуші.			
Зм.	К-сть	Арк	№док	Підпис	Дата	Замовник: Виконавчий комітет Калуської міської ради	Стадія	Аркуш	Аркушів
	Розробив	Калинчук Ю.В.					РП	6	9
	ГАП	Русин В.Б.							
	Н. контроль	Русин В.Б.							
						Проектний план, план червоних ліній М 1:500	ФОП "Русин В.Б." м. Калуш		