



ДЕТАЛЬНИЙ ПЛАН ТЕРИТОРІЇ ДЛЯ БУДІВНИЦТВА МОДУЛЬНОЇ КОТЕЛЬНОЇ В РАЙОНІ ВУЛ. БУДІВЕЛЬНИКІВ, 3 У М. КАЛУШІ ІВАНО-ФРАНКІВСЬКОЇ ОБЛАСТІ

План сучасного використання земель за формою власності із зазначенням категорій та виду цільового призначення, з урахуванням наявних обмежень та обтяжень



Кадастровий номер	Площа, га	Землекористувач	Вид речового права
2610400000:08:001:0013	0.0072	Червона Наталія Ярославівна	право оренди земельної ділянки
2610400000:08:001:0016	0.0011	Василів Володимир Володимирович	Інформація відсутня
2610400000:08:004:0003	0.0016	Пилипюк Валентина Сергіївна	право оренди земельної ділянки
2610400000:08:004:0005	0.0069	Чумичкін Станіслав Кирилович	право оренди земельної ділянки
2610400000:08:004:0008	0.0164	Гусейнова Тетяна Михайлівна	Власність
2610400000:08:004:0009	0.0144	Кінаш Віталій Іванович	право оренди земельної ділянки
2610400000:08:004:0010	0.0014	Онушківич Богдан Васильович	право оренди земельної ділянки
2610400000:08:004:0013	0.0027	ТОВ ФІРМА "ТОБА"	право оренди земельної ділянки
2610400000:08:004:0025	0.0635	ТОВ ФІРМА "ТОБА"	право оренди земельної ділянки
2610400000:08:004:0045	0.0016	Бабій Володимир Володимирович	право оренди земельної ділянки
2610400000:08:004:0046	0.0018	ТзОВ "Гефест"	Інформація відсутня
2610400000:08:004:0048	0.0035	Стівак Наталія Іванівна	право оренди земельної ділянки
2610400000:08:004:0049	0.0045	Кінаш Віталій Іванович	право оренди земельної ділянки

Умовні позначення

Територія, на яку розроблено ДПТ

дитяча поліклініка

Зареєстровані речові права

Вид речових прав

- інформація відсутня
- власність
- право оренди земельної ділянки
- право постійного користування земельною ділянкою

Категорії земель за цільовим призначенням

Землі житлової та громадської забудови

- 03.02 Для будівництва та обслуговування будівель закладів освіти
- 03.05 Для будівництва та обслуговування будівель закладів культурно-просвітницького обслуговування
- 03.07 Для будівництва та обслуговування будівель торгівлі
- 03.15 Для будівництва та обслуговування інших будівель громадської забудови

Землі рекреаційного призначення

- 07.02 Для будівництва та обслуговування об'єктів фізичної культури і спорту


землі промисловості, транспорту, електронних комунікацій, енергетики, оборони та іншого призначення

- 14.02 Для розміщення, будівництва, експлуатації та обслуговування будівель і споруд об'єктів передачі електричної та теплової енергії
- 14.01 Для розміщення, будівництва, експлуатації та обслуговування будівель і споруд об'єктів енергогенеруючих підприємств, установ і організацій
- 14.02 Для розміщення, будівництва, експлуатації та обслуговування будівель і споруд об'єктів передачі електричної енергії
- 15.10 Для розміщення та постійної діяльності Національної поліції України, її територіальних органів, підприємств, установ та організацій, що належать до сфери управління Національної поліції

Розподіл за формою власності

Форма власності

- 300 Державна власність
- 200 Комунальна власність
- 100 Приватна власність

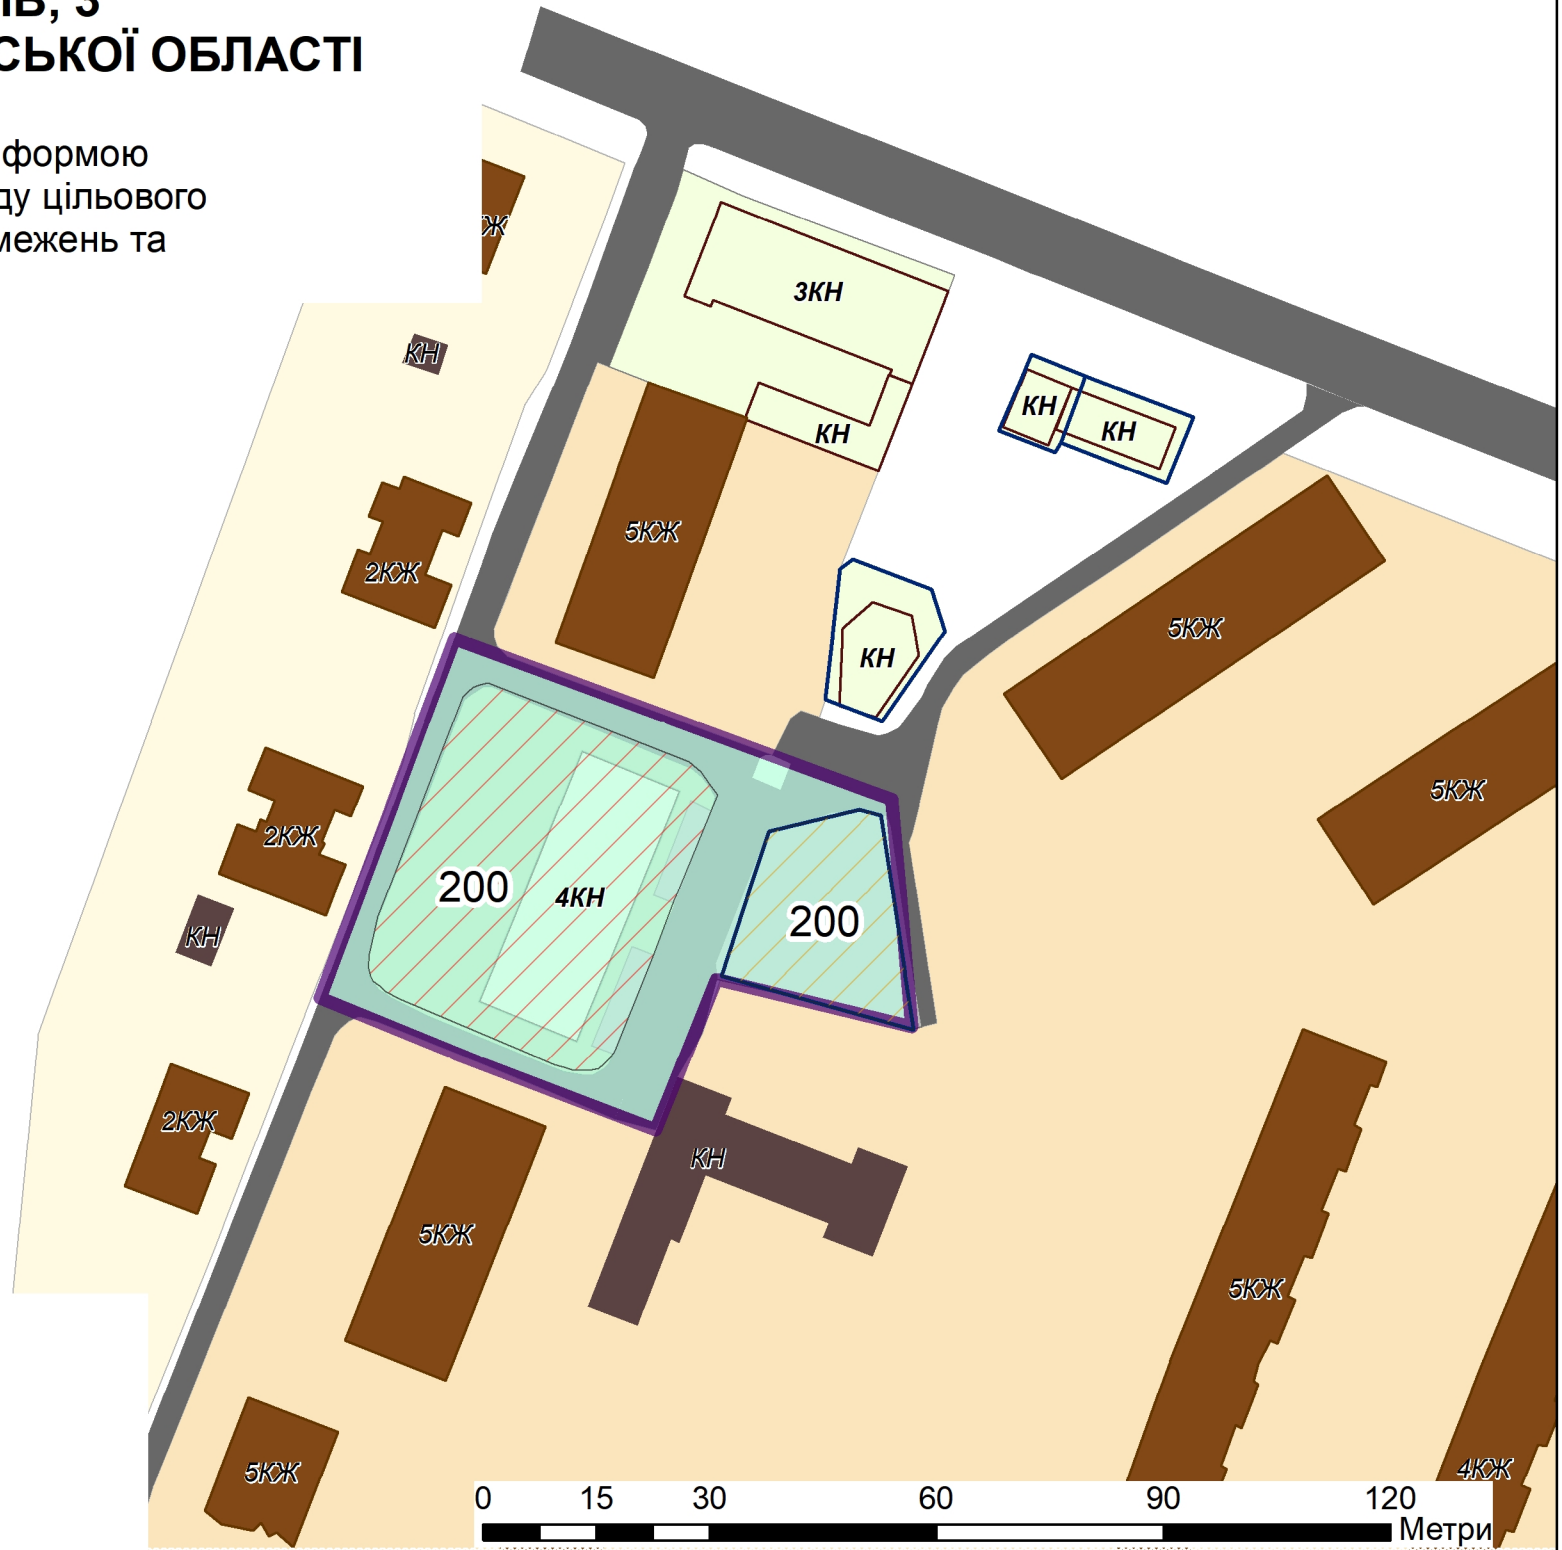

						КАЛУСЬКА МІСЬКА РАДА ІВАНО-ФРАНКІВСЬКОЇ ОБЛАСТІ			
Зм.	Кільк.	Аркуш	№доку	Підпис	Дата	ДЕТАЛЬНИЙ ПЛАН ТЕРИТОРІЇ ДЛЯ БУДІВНИЦТВА МОДУЛЬНОЇ КОТЕЛЬНОЇ В РАЙОНІ ВУЛ. БУДІВЕЛЬНИКІВ, 3 У М. КАЛУШІ ІВАНО-ФРАНКІВСЬКОЇ ОБЛАСТІ	Стадія	Аркуш	Аркушів
					2023		ДПТ	12	13
ГАП		Гуржій Д.П.				План сучасного використання земель за формою власності із зазначенням категорій та виду цільового призначення, з урахуванням наявних обмежень та обтяжень	сучасні геоінформаційні технології GEONIX		
Розробив		Дубницька М.В.							