



# Поперечні профілі доріг М 1:200

## Розріз 1-1

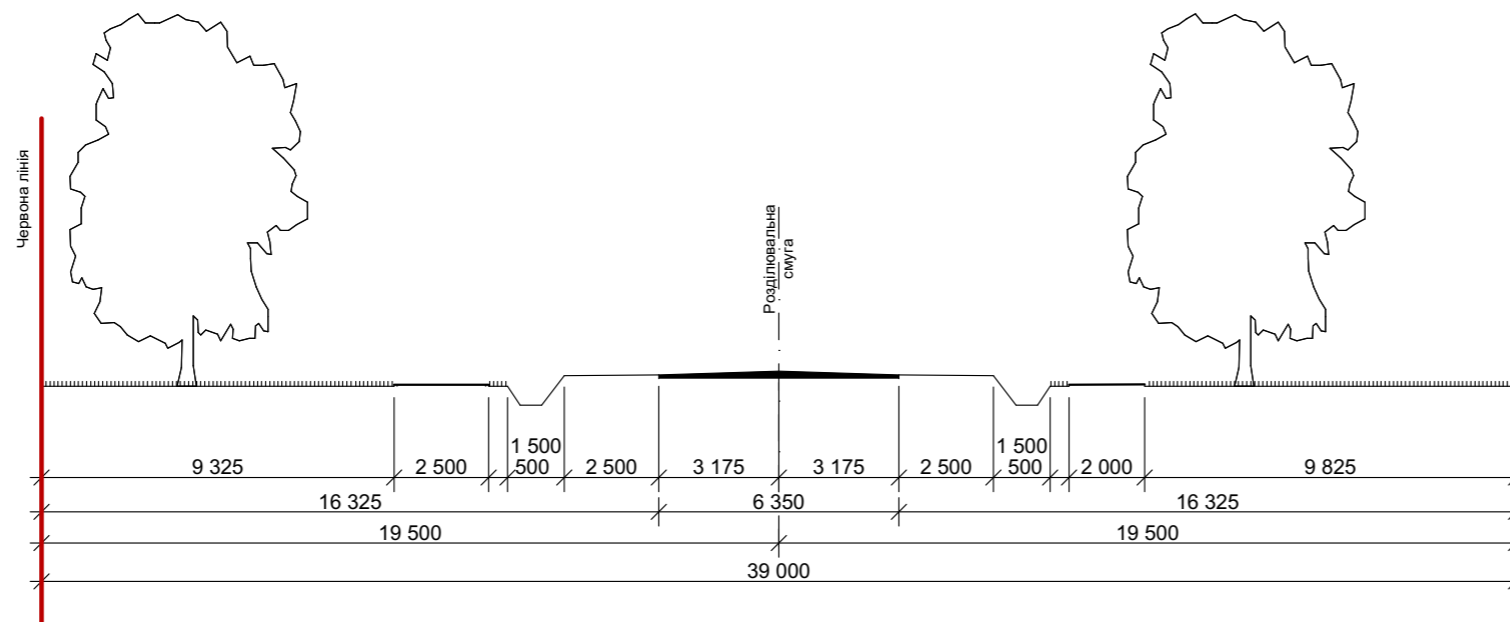

## Розріз 2-2

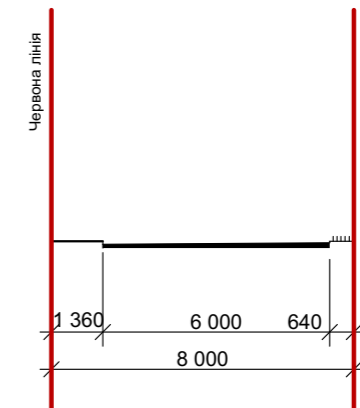

										2021
										Проект детального планування території щодо зміни цільового призначення земельної ділянки площею 0,0961га (кадастровий номер 2622887401:01:001:0050), для будівництва та обслуговування житлового будинку, господарських будівель та споруд, в с. Студінка, Калуського р-ну, Івано-Франківської області
<b>Зм.</b>	<b>Кільк.</b>	<b>Арк</b>	<b>Недок.</b>	<b>Підпис</b>	<b>Дата</b>					
Директор		Бербець В.В.							<b>ЗАМОВНИК:</b> Виконавчий комітет Калуської міської ради	
ГАП		Гавриленко А.							Стадія	Аркуш
									РП	7
										Аркушів
										7
									Поперечні профілі доріг М 1:200	
									ПП "ГЕОУКРПРОЕКТ"	