


Схема інженерної підготовки території та вертикального планування М 1:500

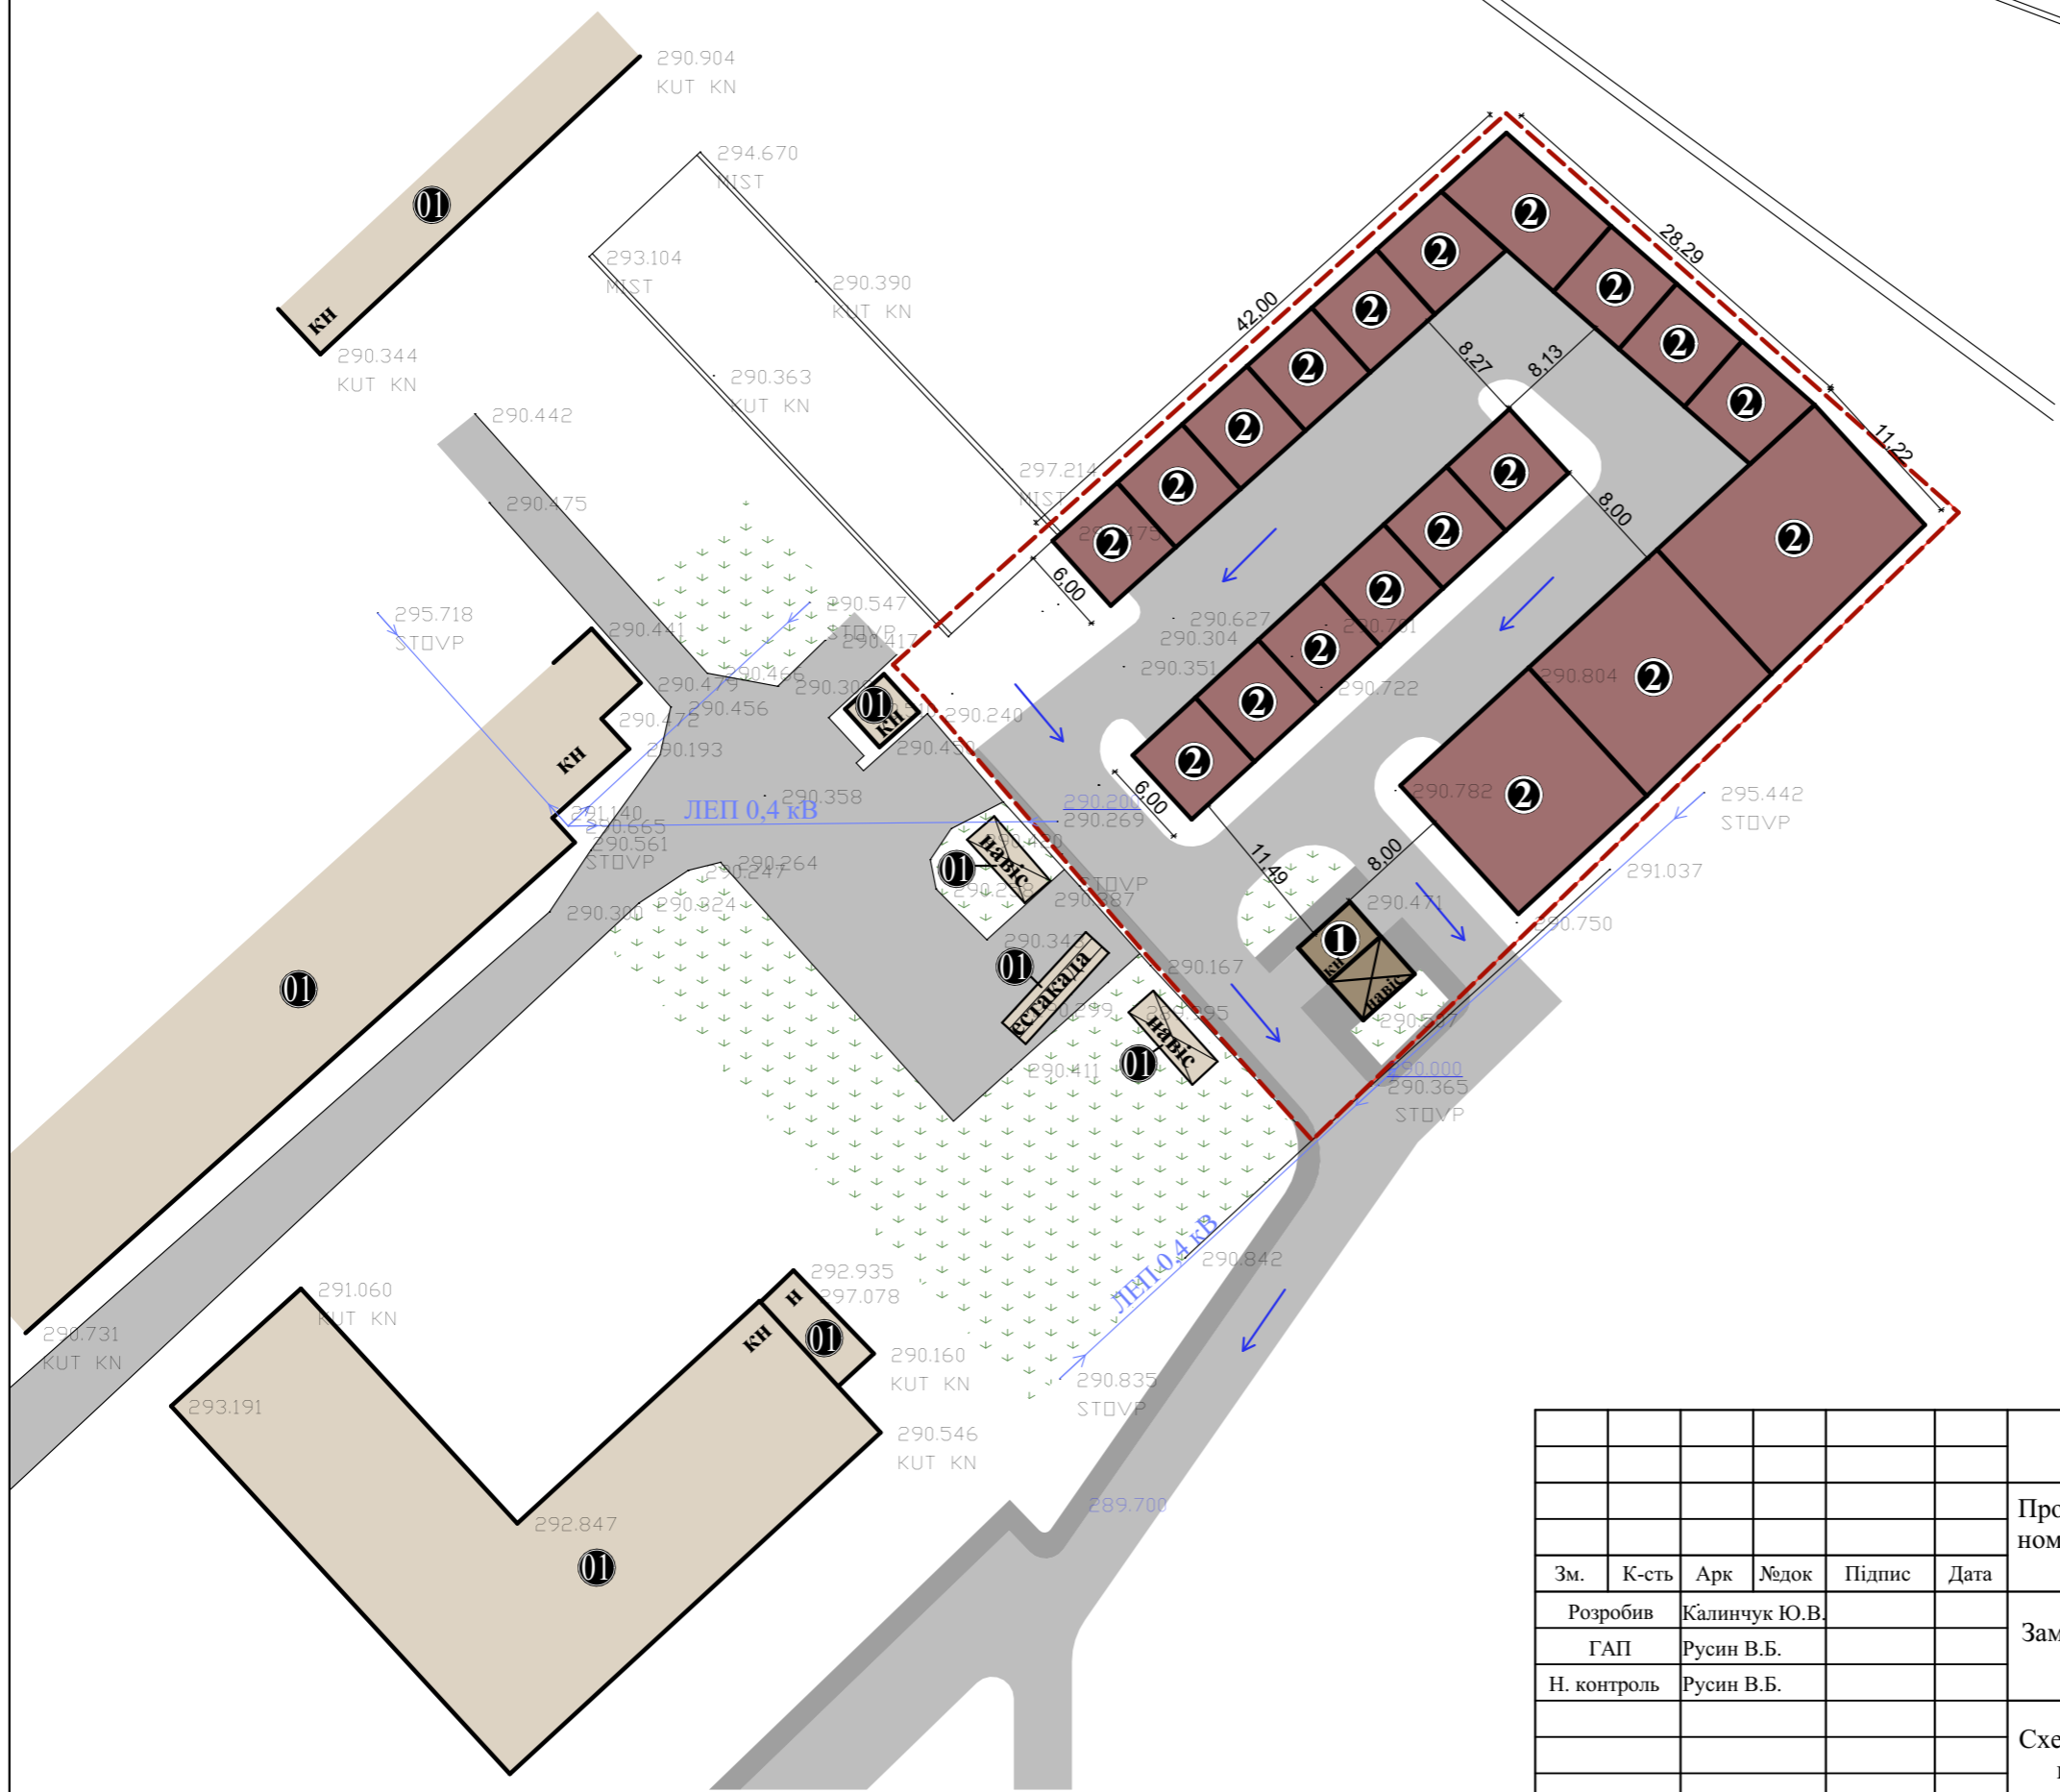

Експлікація

№	Назва
1	Будівля на ділянці, що реконструюється під сторожівку
2	Проектні гаражні бокси
01	Існуючі сусідні нежитлові будівлі

Умовні позначення

Познач.	Назва
	Існуючі будівлі
	Будівля на ділянці, що реконстр. під сторожівку
	Проектні гаражні бокси
	Озеленення
	Дороги /проїзди і тротуари
	Межа земельної ділянки
	Проектні / існуючі відмітки
	Проектний ухил

						1/2022					
						Проект детального планування території площею 0,2520 га (кадастровий номер 2610400000:08:005:0042) для реконструкції виробничої будівлі під гаражні бокси на вул. С.Стрільців, 32 в м. Калуші.					
Зм.	К-сть	Арк	Недок	Підпис	Дата	Замовник: Виконавчий комітет Калузької міської ради			Стадія	Аркуш	Аркушів
									РП	8	9
						Схема інженерної підготовки території та вертикального планування М 1:500					
						ФОП "Русин В.Б." м. Калуш					