



# План існуючого використання території поєднаний з опорним планом м 1:500

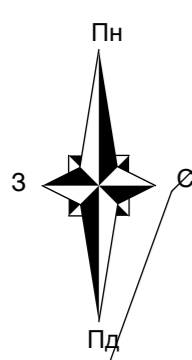

### Умовні позначення

Позначення	Назва
	Існуючі житлові будівлі
	Існуючі господарські будівлі
	Житлові вулиці
	Межі проектованої території
	Озеленення

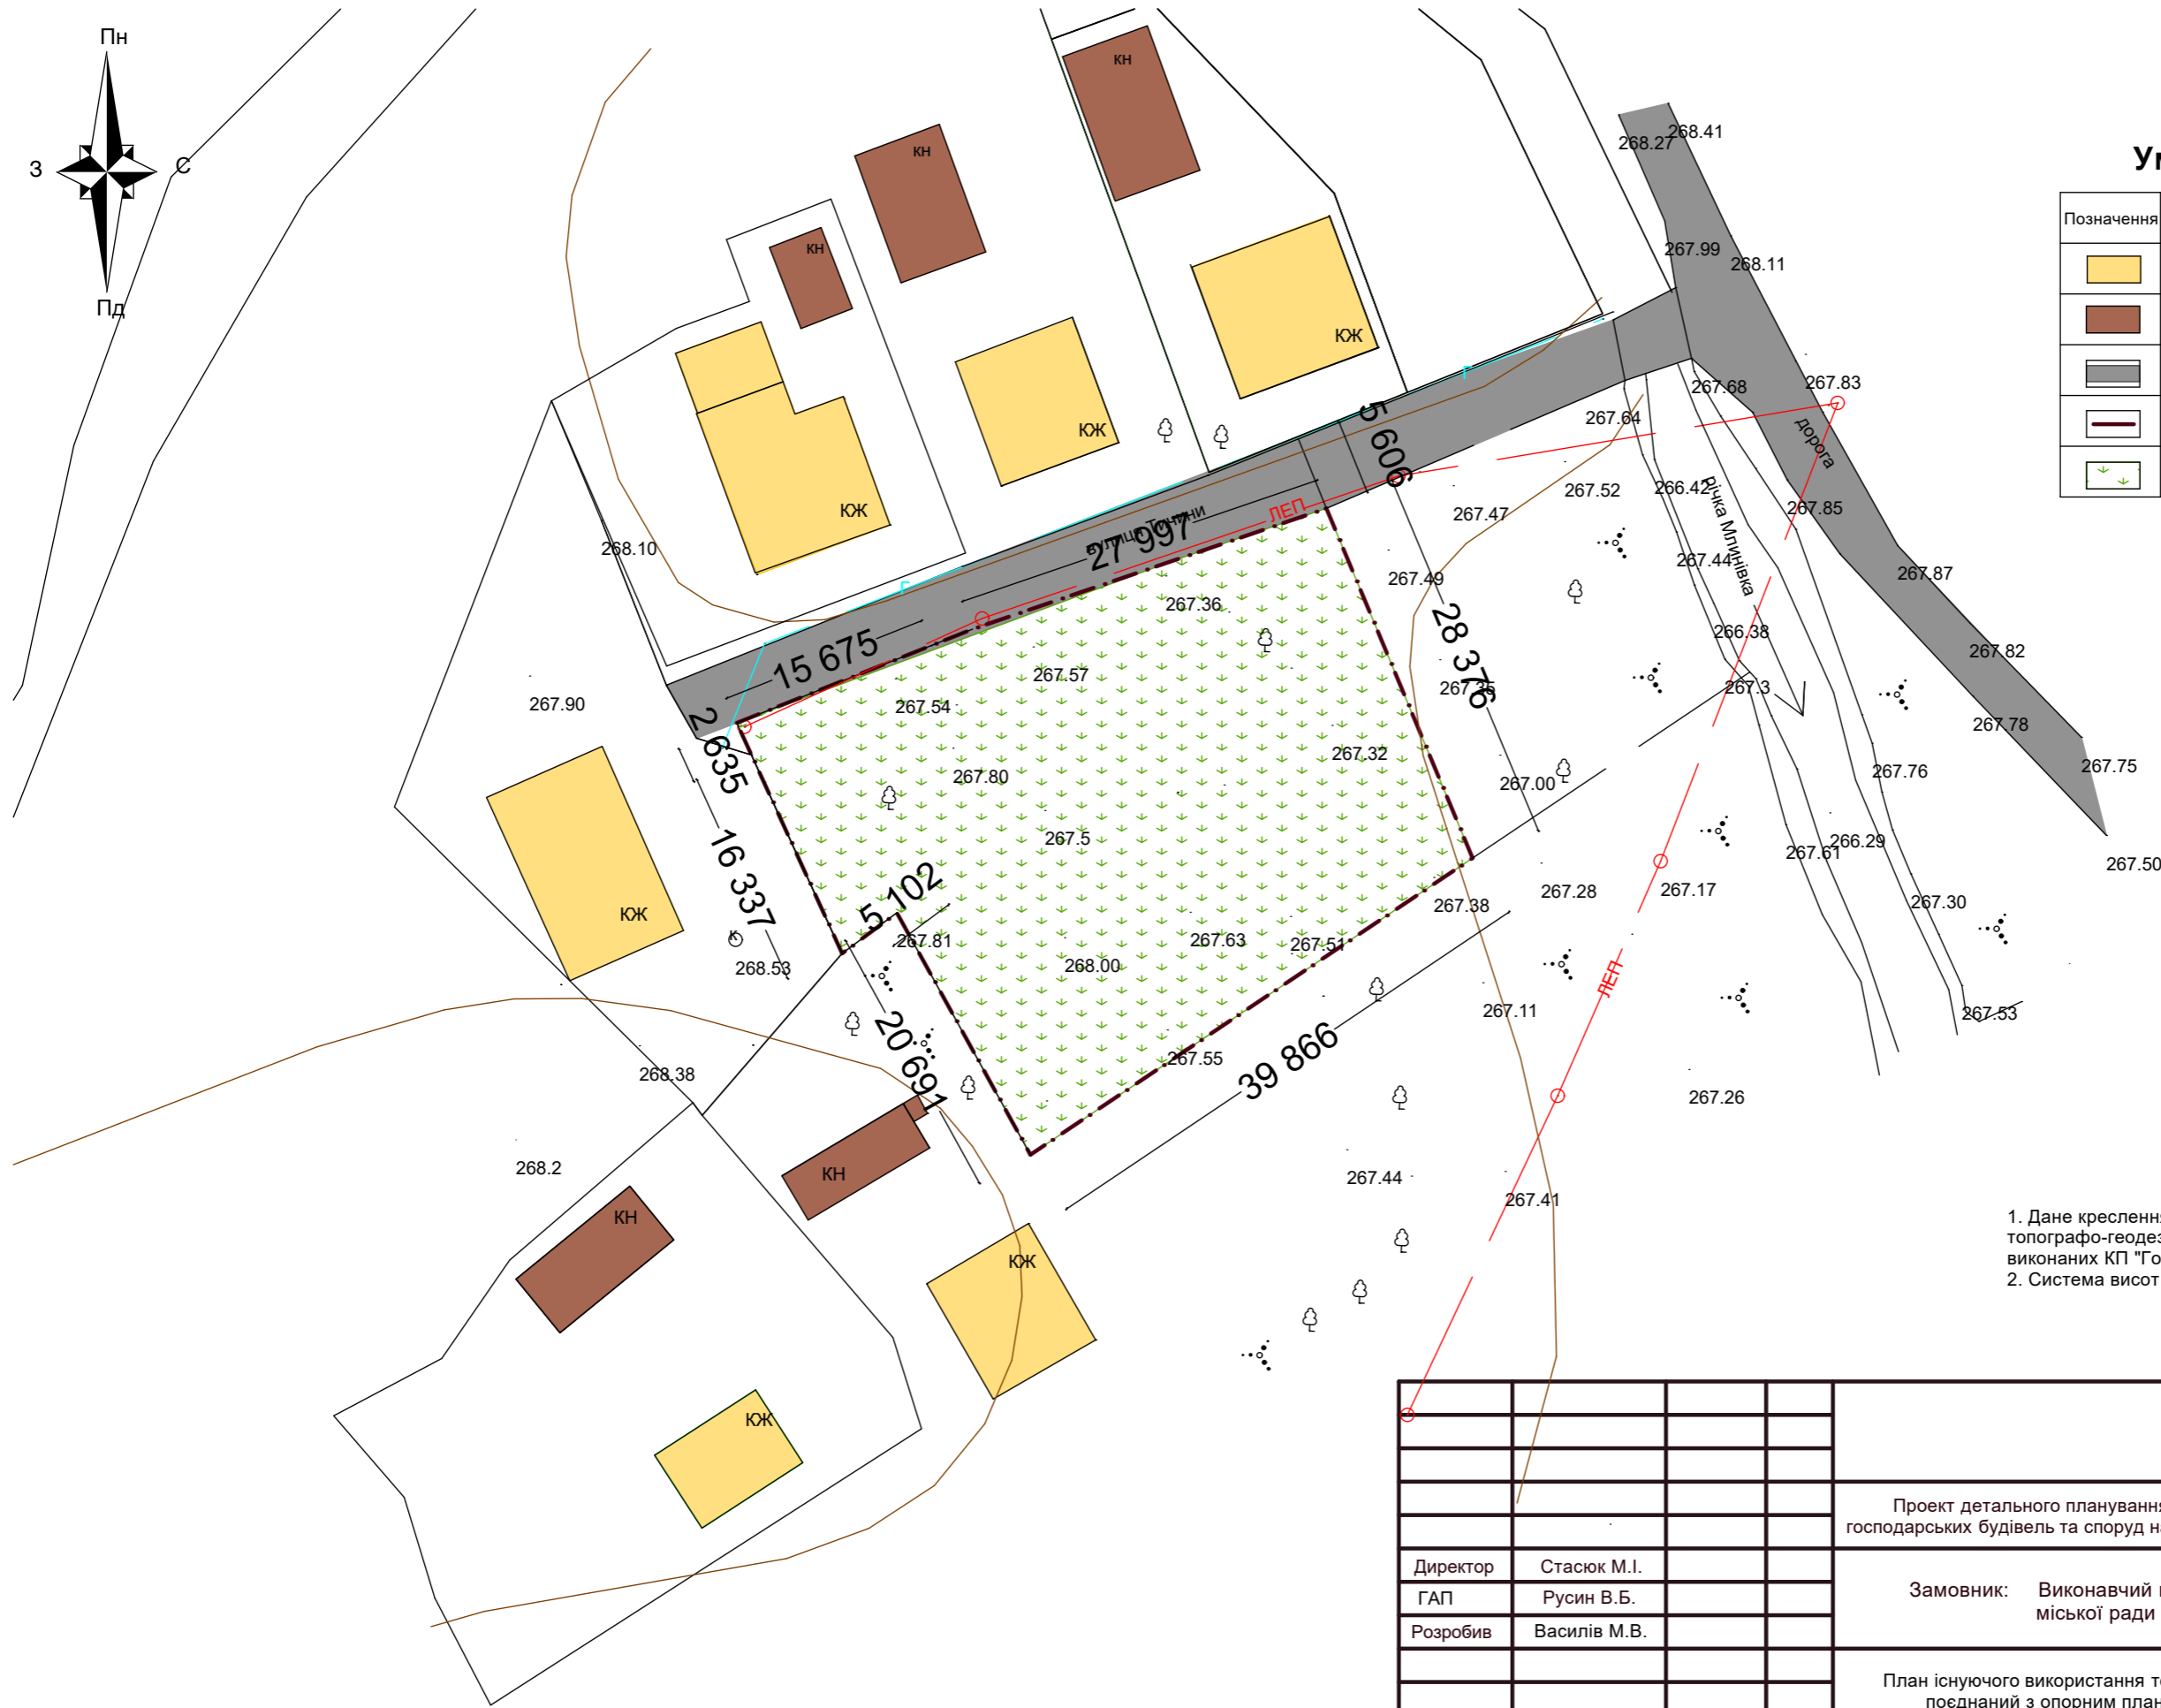

### Примітки

1. Дане креслення виконане на основі топографо-геодезичних вишукувань М 1:500, виконаних КП "Госпроектархбюро" Калуської міської ради  
2. Система висот Балтійська

				2021			
Проект детального планування території для будівництва житлового будинку, господарських будівель та споруд на вул. Тичини в м. Калусі Івано-Франківської області							
Директор	Стасюк М.І.	Замовник: Виконавчий комітет міської ради			Стадія	Аркуш	Аркушів
ГАП	Русин В.Б.				Р.П.	3	9
Розробив	Василів М.В.						
План існуючого використання території поєднаний з опорним планом					КП "Госпроектархбюро" Калуської міської ради		