


# Схема планувальних обмежень м 1:500

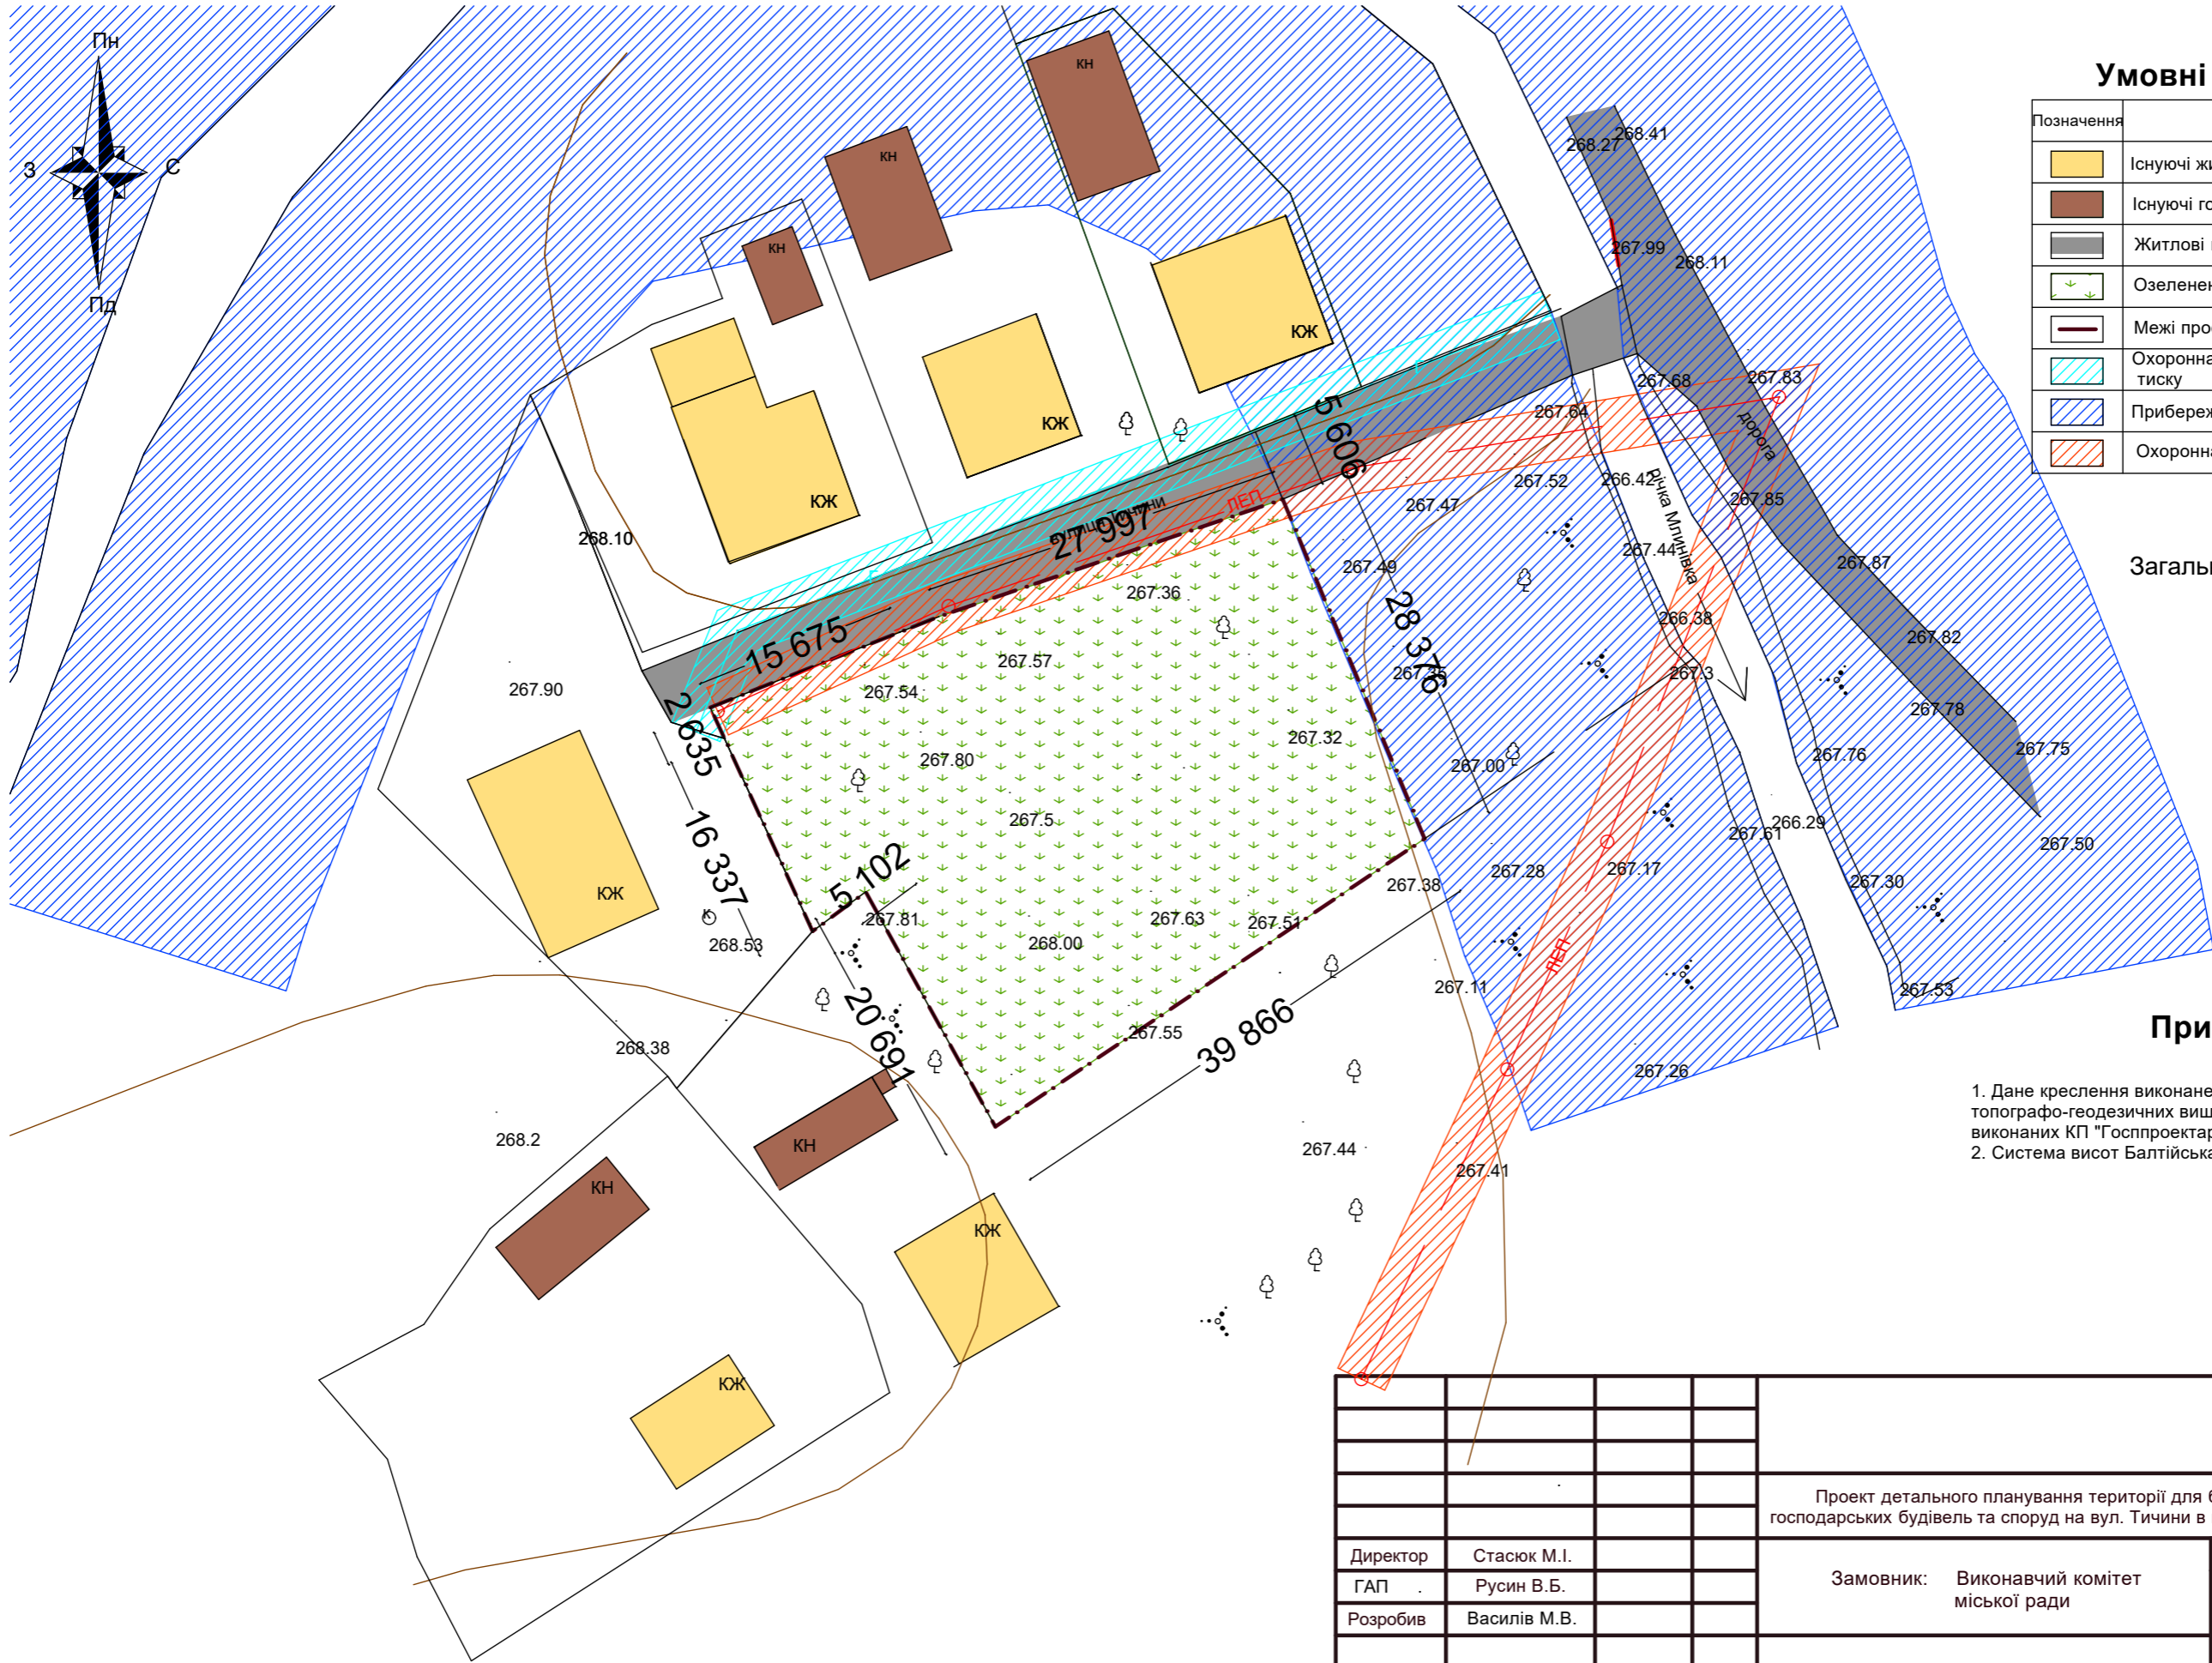

### Умовні позначення

Позначення	Назва
	Існуючі житлові будівлі
	Існуючі господарські будівлі
	Житлові вулиці
	Озеленення
	Межі проєктованої території
	Охоронна зона газопроводу низького тиску
	Прибережна захисна смуга річки
	Охоронна зона ЛЕП 0,4 кВ

Загальна площа 0,1468 га

### Примітки

- Дане креслення виконане на основі топографо-геодезичних вишукувань М 1:500, виконаних КП "Госпроектархбюро" Калуської міської ради
- Система висот Балтійська

					2021				
					Проект детального планування території для будівництва житлового будинку, господарських будівель та споруд на вул. Тичини в м. Калусі Івано-Франківської області				
Директор	Стасюк М.І.	Замовник: Виконавчий комітет міської ради			Стадія	Аркуш	Аркушів		
ГАП	Русин В.Б.				Р.П.	4	9		
Розробив	Василів М.В.				Схема планувальних обмежень			КП "Госпроектархбюро" Калуської міської ради	