
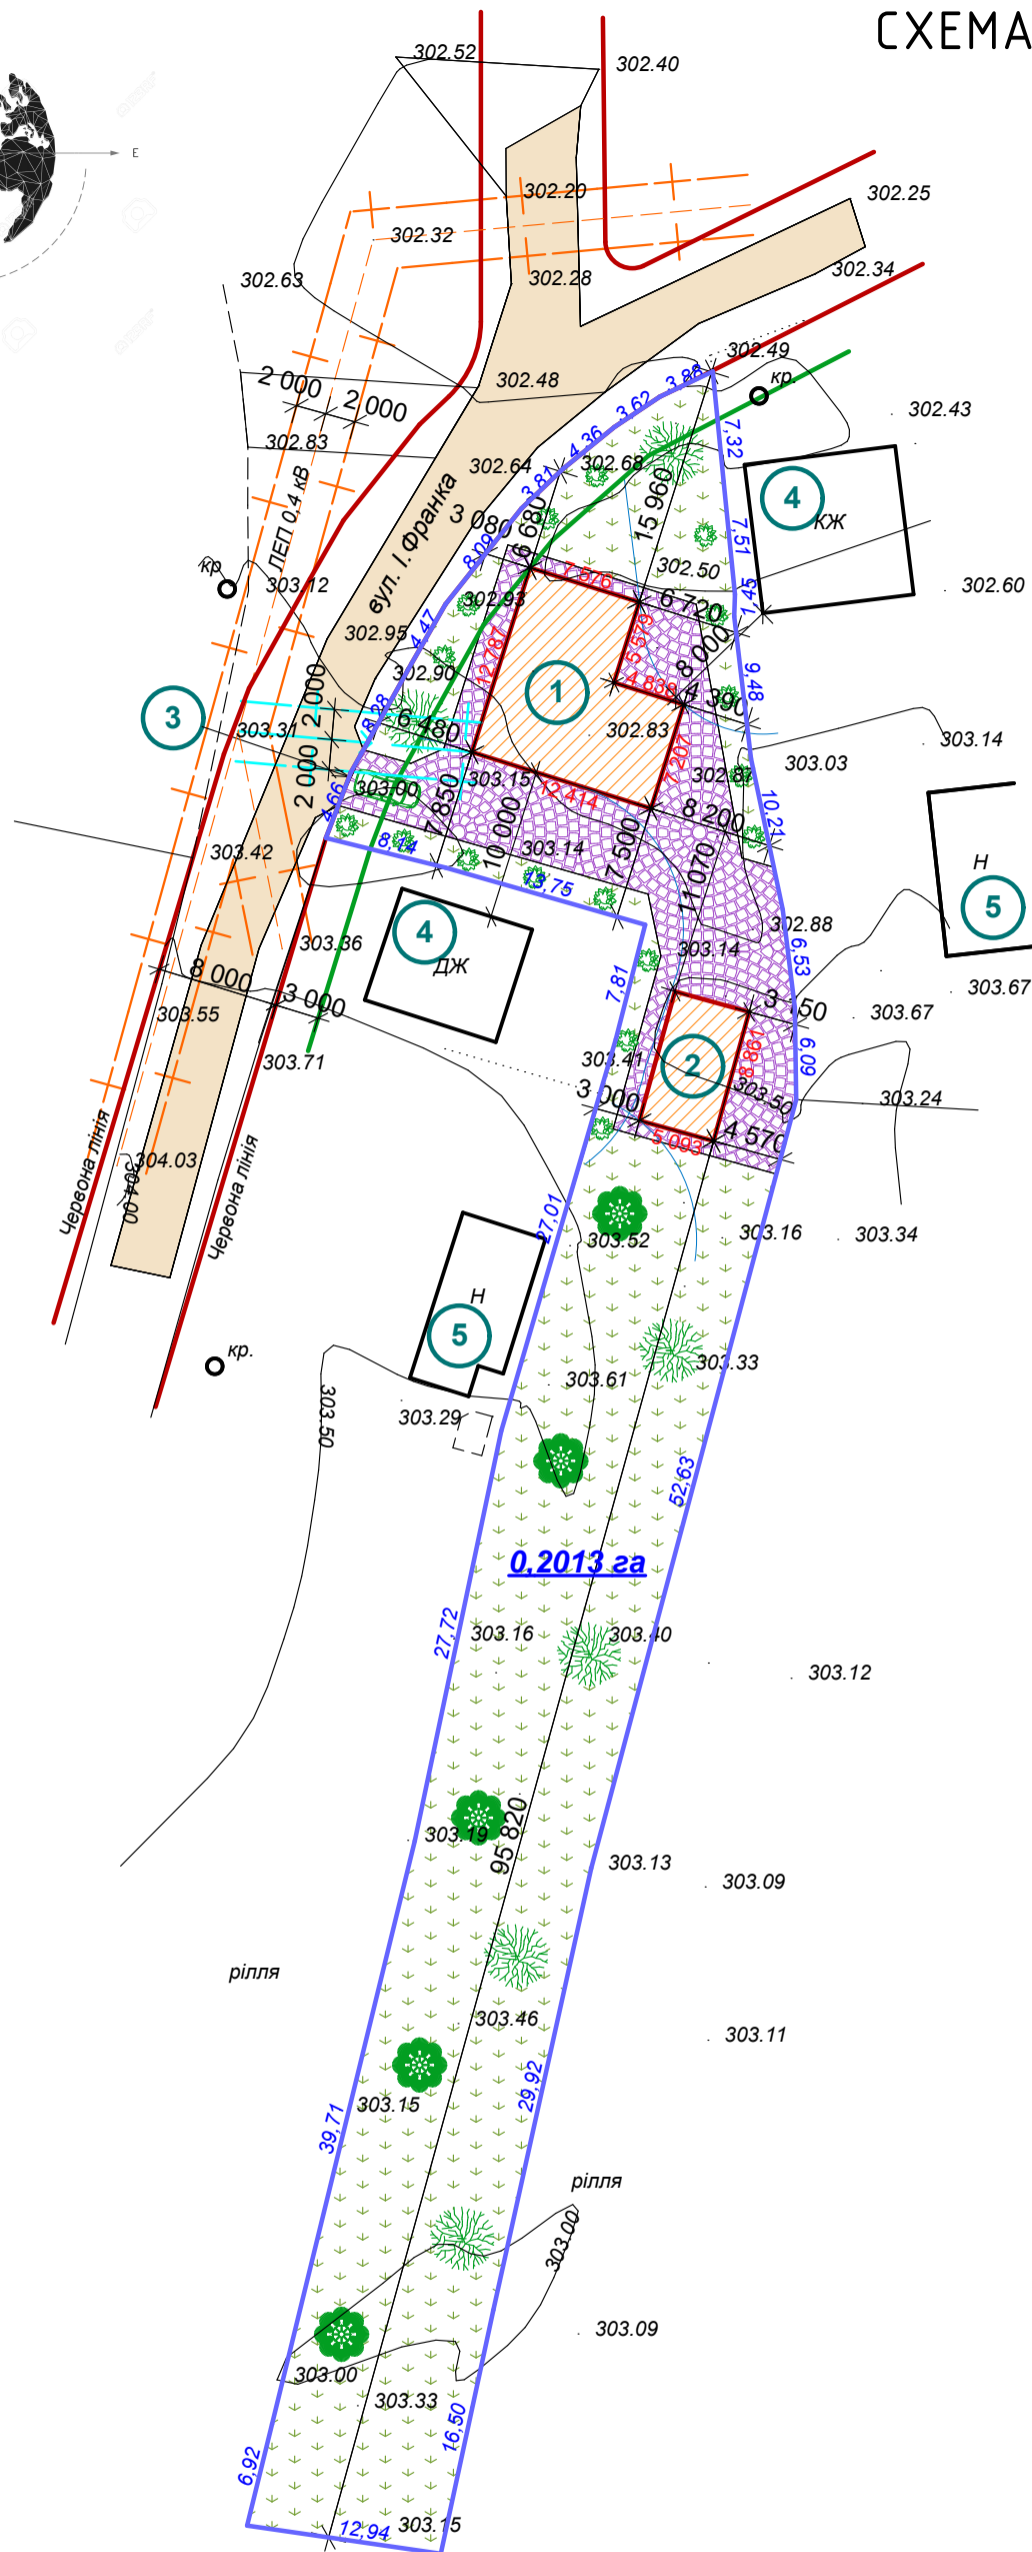


СХЕМА ПЛАНУВАЛЬНИХ ОБМЕЖЕНЬ М 1:500

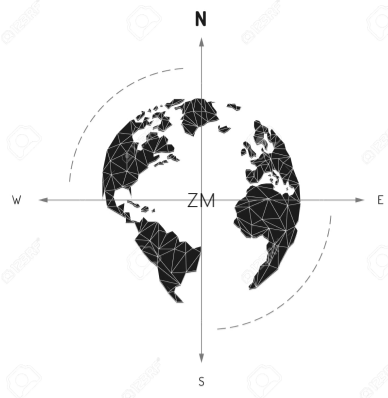

ЕКСПЛІКАЦІЯ:

1. Проектний житловий будинок
2. Проектна господарська будівля (без утримання худоби)
3. Проектний заїзд на ділянку
4. Існуючий сусідський житловий будинок
5. Існуюча сусідська нежитлова будівля

УМОВНІ ПОЗНАЧЕННЯ:

- Будівлі які проектуються
- Лінія регулювання забудови
- Межа земельної ділянки
- Існуюча дорога
- Червона лінія
- Існуючі суміжні будівлі та споруди
- ЛЕС 0,4 кв
- Трав'яна рослинність
- Зелені насадження
- Мощення бруківкою
- Проектна ЛЕС 0,4 кв
- Охоронна зона ЛЕС існуюча
- Охоронна зона ЛЕС проектна

						2021 рік
						Проект детального планування території орієнтовною площею 0,2013 га, для будівництва та обслуговування житлового будинку, господарських будівель та споруд в с. Добге-Калуське по вул. І.Франка Калуського району Івано-Франківської області
Зм.	Кільк.	Арк	№ док.	Підпис	Дата	
Директор		Бербець В.В.				Замовник : Виконавчий комітет Калуської міської ради
ГАП		Гавриленко А.М.				Стадія
						Аркуш
						Аркушів
						П
						3
						7
						СХЕМА ПЛАНУВАЛЬНИХ ОБМЕЖЕНЬ М 1:500
						ПП "ГЕОУКРПРОЕКТ"