
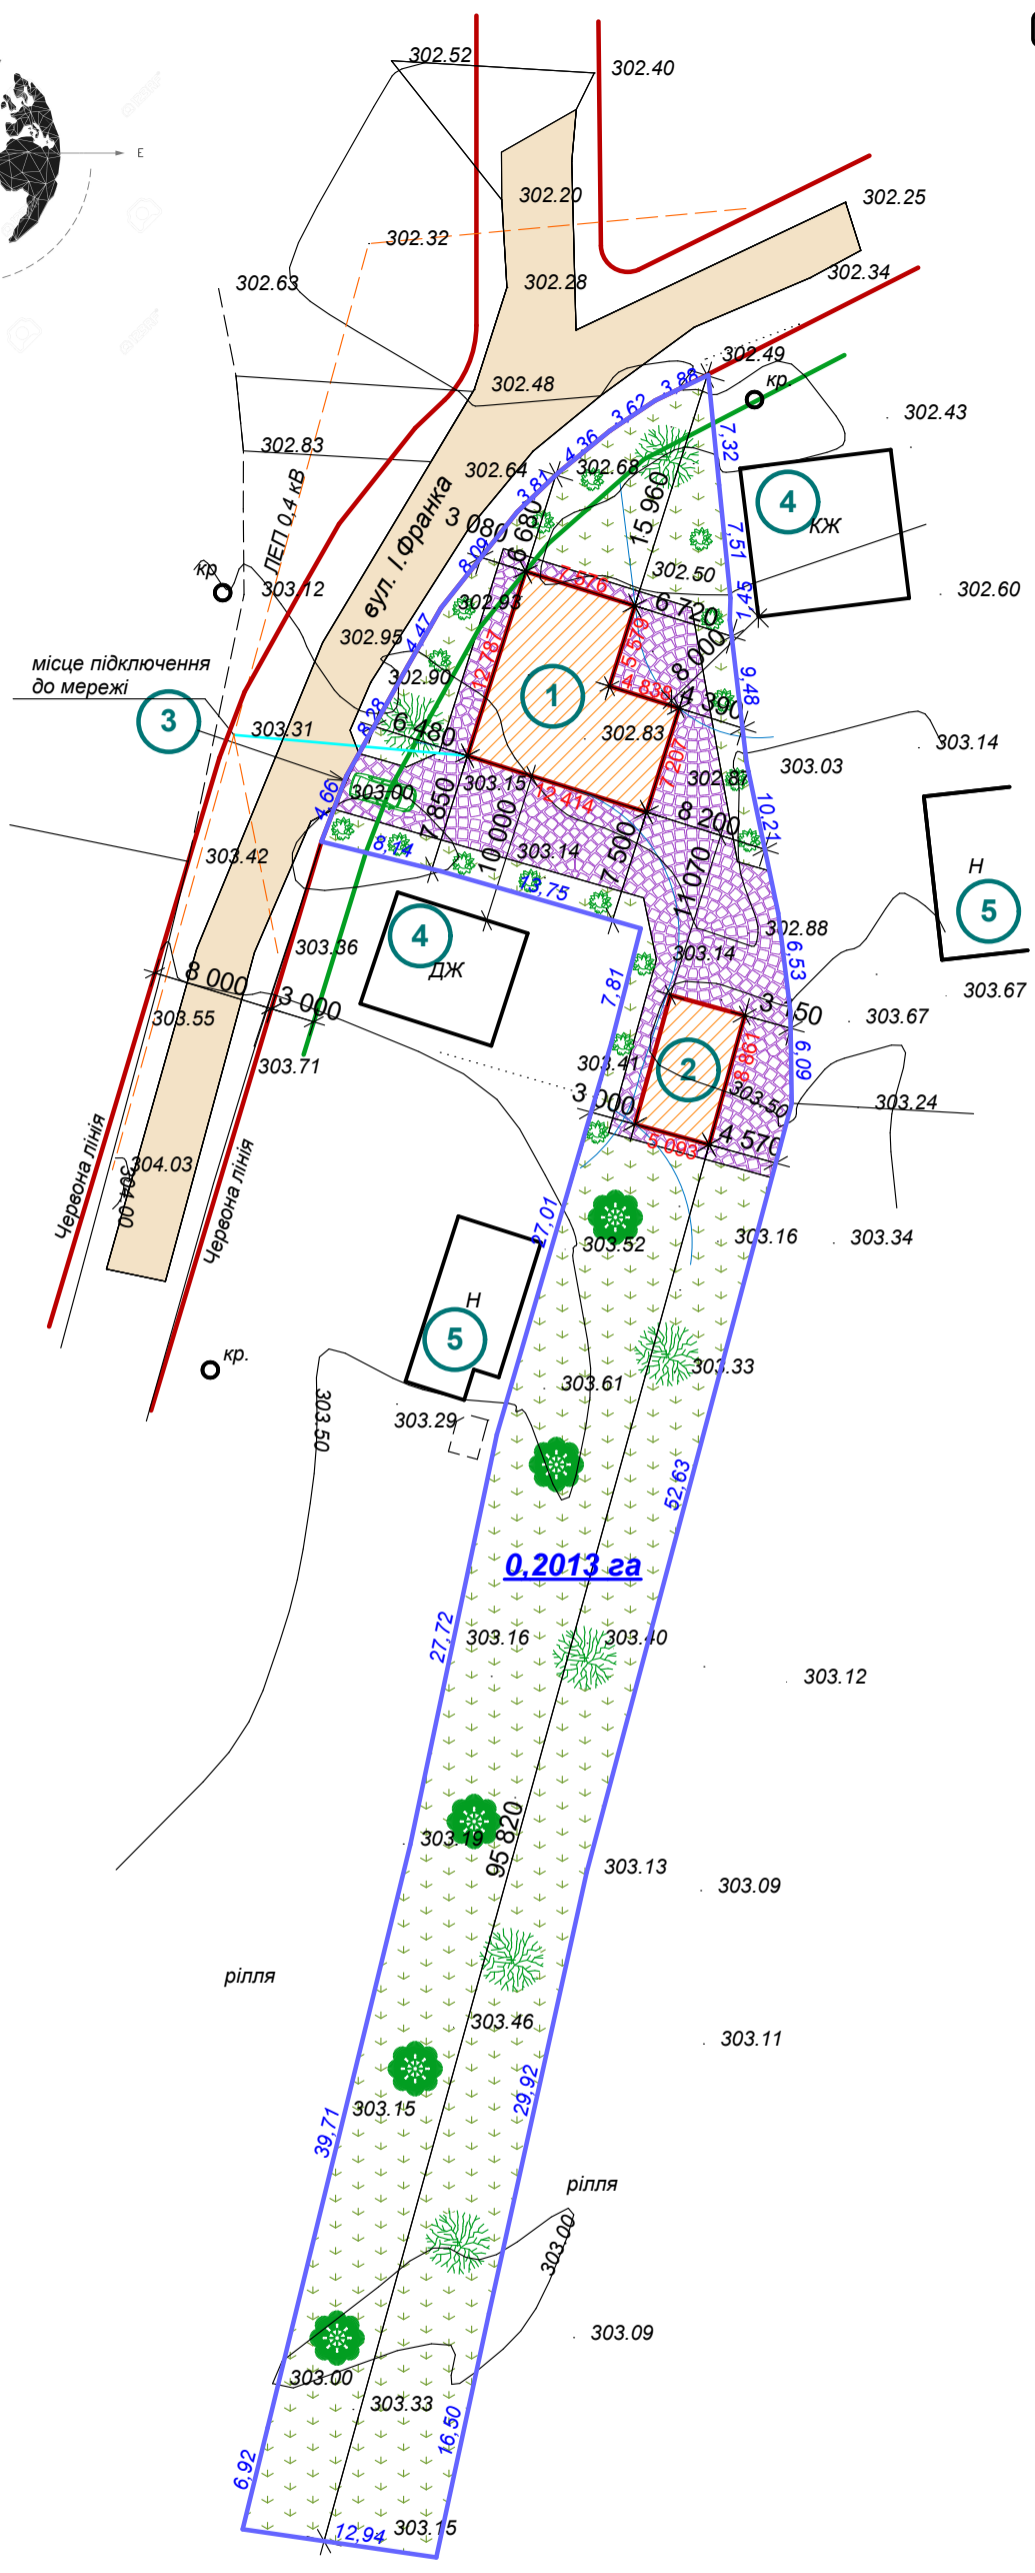


СХЕМА ІНЖЕНЕРНИХ МЕРЕЖ, СПОРУД І ВИКОРИСТАННЯ ПІДЗЕМНОГО ПРОСТОРУ М 1:500

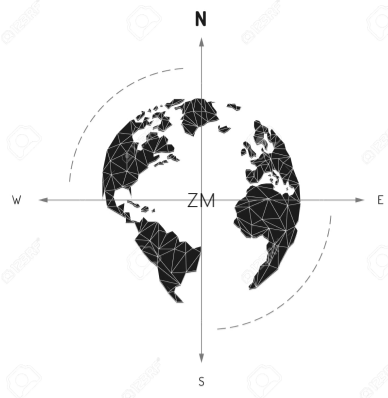

ЕКСПЛІКАЦІЯ:

1. Проектний житловий будинок
2. Проектна господарська будівля (без утримання худоби)
3. Проектний заїзд на ділянку
4. Існуючий сусідський житловий будинок
5. Існуюча сусідська нежитлова будівля

УМОВНІ ПОЗНАЧЕННЯ:

- Будівлі які проектуються
- Лінія регулювання забудови
- Межа земельної ділянки
- Існуюча дорога
- Червона лінія
- Існуючі суміжні будівлі та споруди
- ЛЕП 0,4 кВ
- Трав'яна рослинність
- Зелені насадження
- Мощення бруківкою
- Проектна ЛЕП 0,4 кВ

						2021 рік				
						Проект детального планування території орієнтовною площею 0,2013 га, для будівництва та обслуговування житлового будинку, господарських будівель та споруд в с. Добге-Калуське по вул. І.Франка Калуського району Івано-Франківської області				
Зм.	Кільк.	Арк	№ док.	Підпис	Дата					
Директор	Бербець В.В.					Замовник : Виконавчий комітет Калуської міської ради		Стадія П	Аркуш 6	Аркушів 7
ГАП	Гавриленко А.М.					СХЕМА ІНЖЕНЕРНИХ МЕРЕЖ, СПОРУД І ВИКОРИСТАННЯ ПІДЗЕМНОГО ПРОСТОРУ М 1:500		ПП "ГЕОУКРПРОЕКТ"		