


# Схема інженерних мереж, споруд та використання підземного простору М 1:500

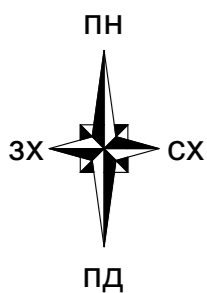

### Умовні позначення


Позначення	Назва
	Проектований багатоквартирний житловий будинок
	Житлові будівлі
	Господарські, нежитлові, виробничі будівлі та споруди
	Межі проекрованої території
	Дороги, проїзди та тротуари
	Озеленення
	Існуючі ЛЕП 0.4 кВ
	Існуючі водопровідні мережі
	Існуючі каналізаційні мережі
	Газопровід низького тиску
	Інженерні мережі що демонтуються
	Частина силового кабелю 0.4 кВ що переноситься
	Моцнення бруківкою
	Малі архітектурні форми
	Контейнери для відходів

### Експлікація

№	Назва
1	Проектований багатоквартирний житловий будинок
2	Автобусна зупинка з комерційним приміщенням
3	Котельня
4	Трансформаторна підстанція
5	Житлові будівлі
6	Будівля готелю
7	Майданчик для відходів
8	Дитячий майданчик
9	Територія для відпочинку, сквер
10	Автостоянка на 7 машиномісць

### Техніко-економічні показники

Площа земельної ділянки - 0,1527 га  
 Площа забудови земельної ділянки - 641,5 м<sup>2</sup>  
 Відсоток забудови земельної ділянки - 42%

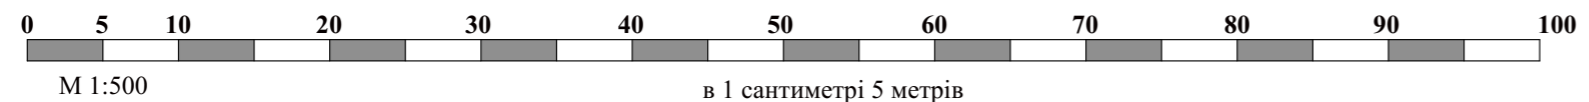

			2021		
			Проект детального планування території для реконструкції будівлі з торгово-офісними приміщеннями та діагностично-оздоровчим центром під багатоквартирний житловий будинок з комерційними приміщеннями на площі Героїв, 14 в м. Калуші Івано-Франківської області		
ГАП	Баланчук Р.Б	Замовник : Виконавчий комітет Калузької міської ради	Стадія	Аркуш	Аркушів
Виконав	Баланчук Р.Б		ДПТ	8	10
		Схема інженерних мереж, споруд та використання підземного простору М 1:500	<b>ФОП Баланчук Р.Б.</b>		