


# План існуючого використання території М 1:500

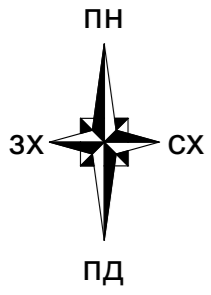

## Умовні позначення


Позначення	Назва
	Житлові будівлі
	Господарські, нежитлові, виробничі будівлі та споруди
	Межі проєктованої території
	Дороги, проїзди та тротуари
	Озеленення
	Існуючі ЛЕП 0.4 кВ
	Водопровідні мережі
	Каналізаційні мережі
	Сильовий кабель 0.4 кВ
	Газопровід низького тиску
	Контейнери для відходів

## Експлікація

№	Назва
1	Існуюча нежитлова будівля
2	Автобусна зупинка з комерційним приміщенням
3	Котельня
4	Трансформаторна підстанція
5	Житлові будівлі
6	Будівля готелю
7	Майданчик для відходів

## Техніко-економічні показники

Площа земельної ділянки - 0,1527 га

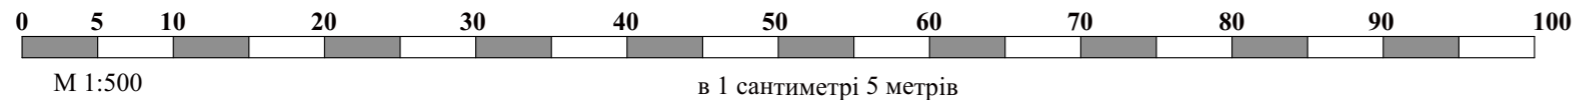

			2021		
			Проект детального планування території для реконструкції будівлі з торгово-офісними приміщеннями та діагностично-оздоровчим центром під багатоквартирний житловий будинок з комерційними приміщеннями на площі Героїв, 14 в м. Калуші Івано-Франківської області		
ГАП	Баланчук Р.Б	Замовник : Виконавчий комітет Калузької міської ради	Стадія	Аркуш	Аркушів
Виконав	Баланчук Р.Б		ДПТ	3	10
		План існуючого використання території М 1:500	<b>ФОП Баланчук Р.Б.</b>		