


СХЕМА РОЗМІЩЕННЯ ТС НА ПЛОЩІ ГЕРОЇВ



Площа земельної ділянки - 30 кв.м

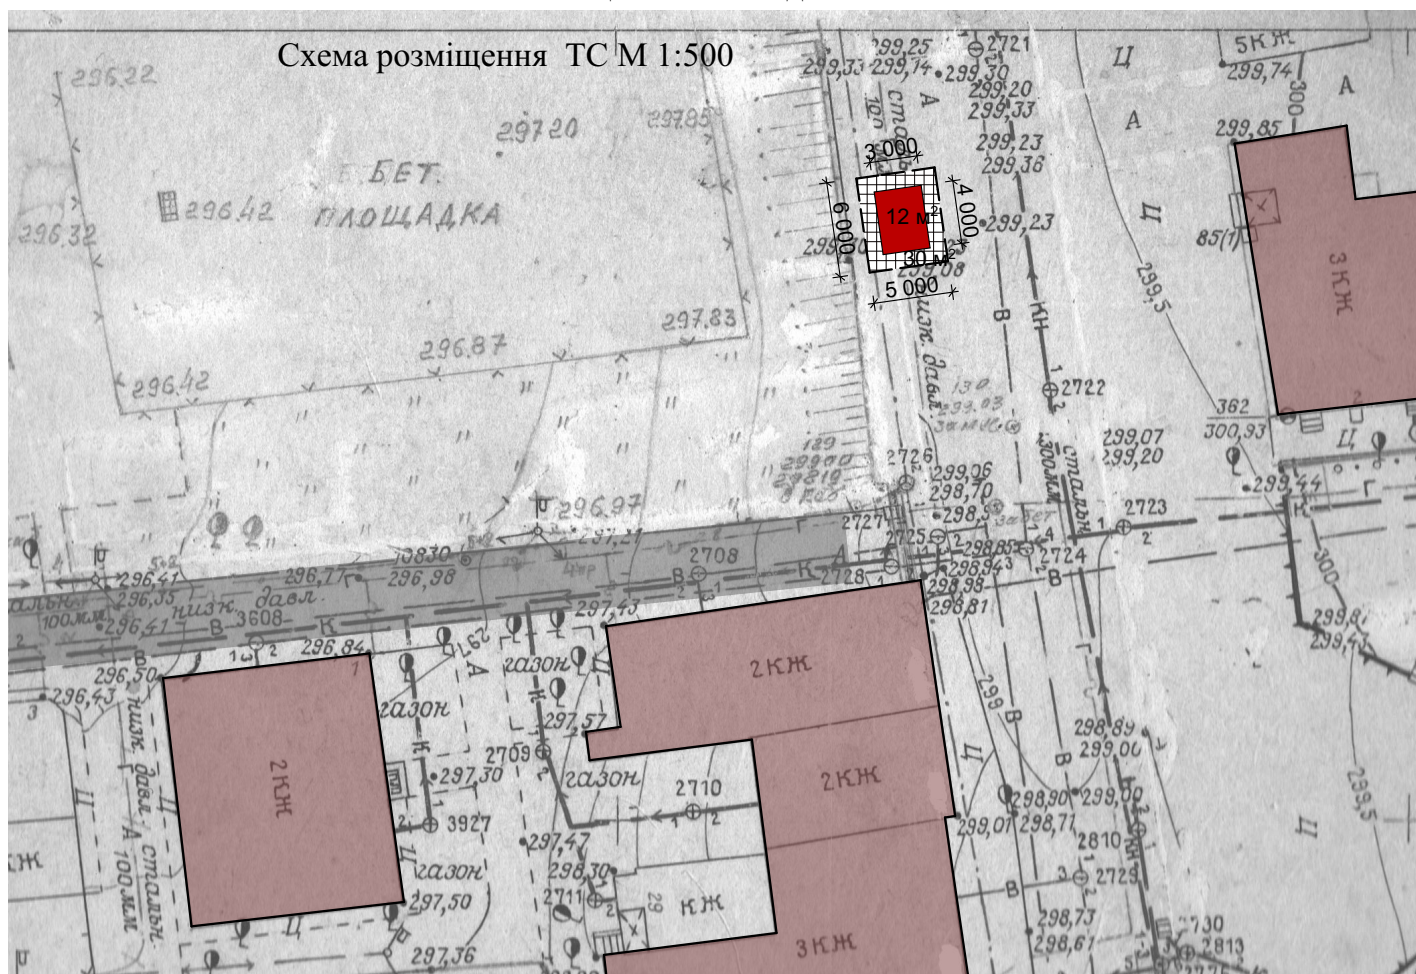

Ситуаційна схема

Місце розташування ТС

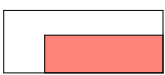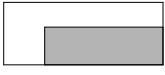

Умовні позначення	
	Проектована тимчасова споруда
	Існуючі будівлі
	Дорога
	Земельна ділянка для обслуговування тимчасової споруди

Площа тимчасового лабіринту - 12 кв.м

Площа земельної ділянки для обслуговування тимчасового лабіринту - 30 кв.м