


**СХЕМА РОЗМІЩЕННЯ ПЕРЕСУВНОЇ ТИМЧАСОВОЇ СПОРУДИ ДЛЯ ТОРГІВЛІ
ДРУКОВАНОЮ ПРЕСОЮ ТА ПЕРІОДИЧНИМИ ВИДАВАННЯМИ НА ВУЛ ДЗВОНАРСЬКІЙ
В М. КАЛУШІ, ОБ'ЄКТ №48**

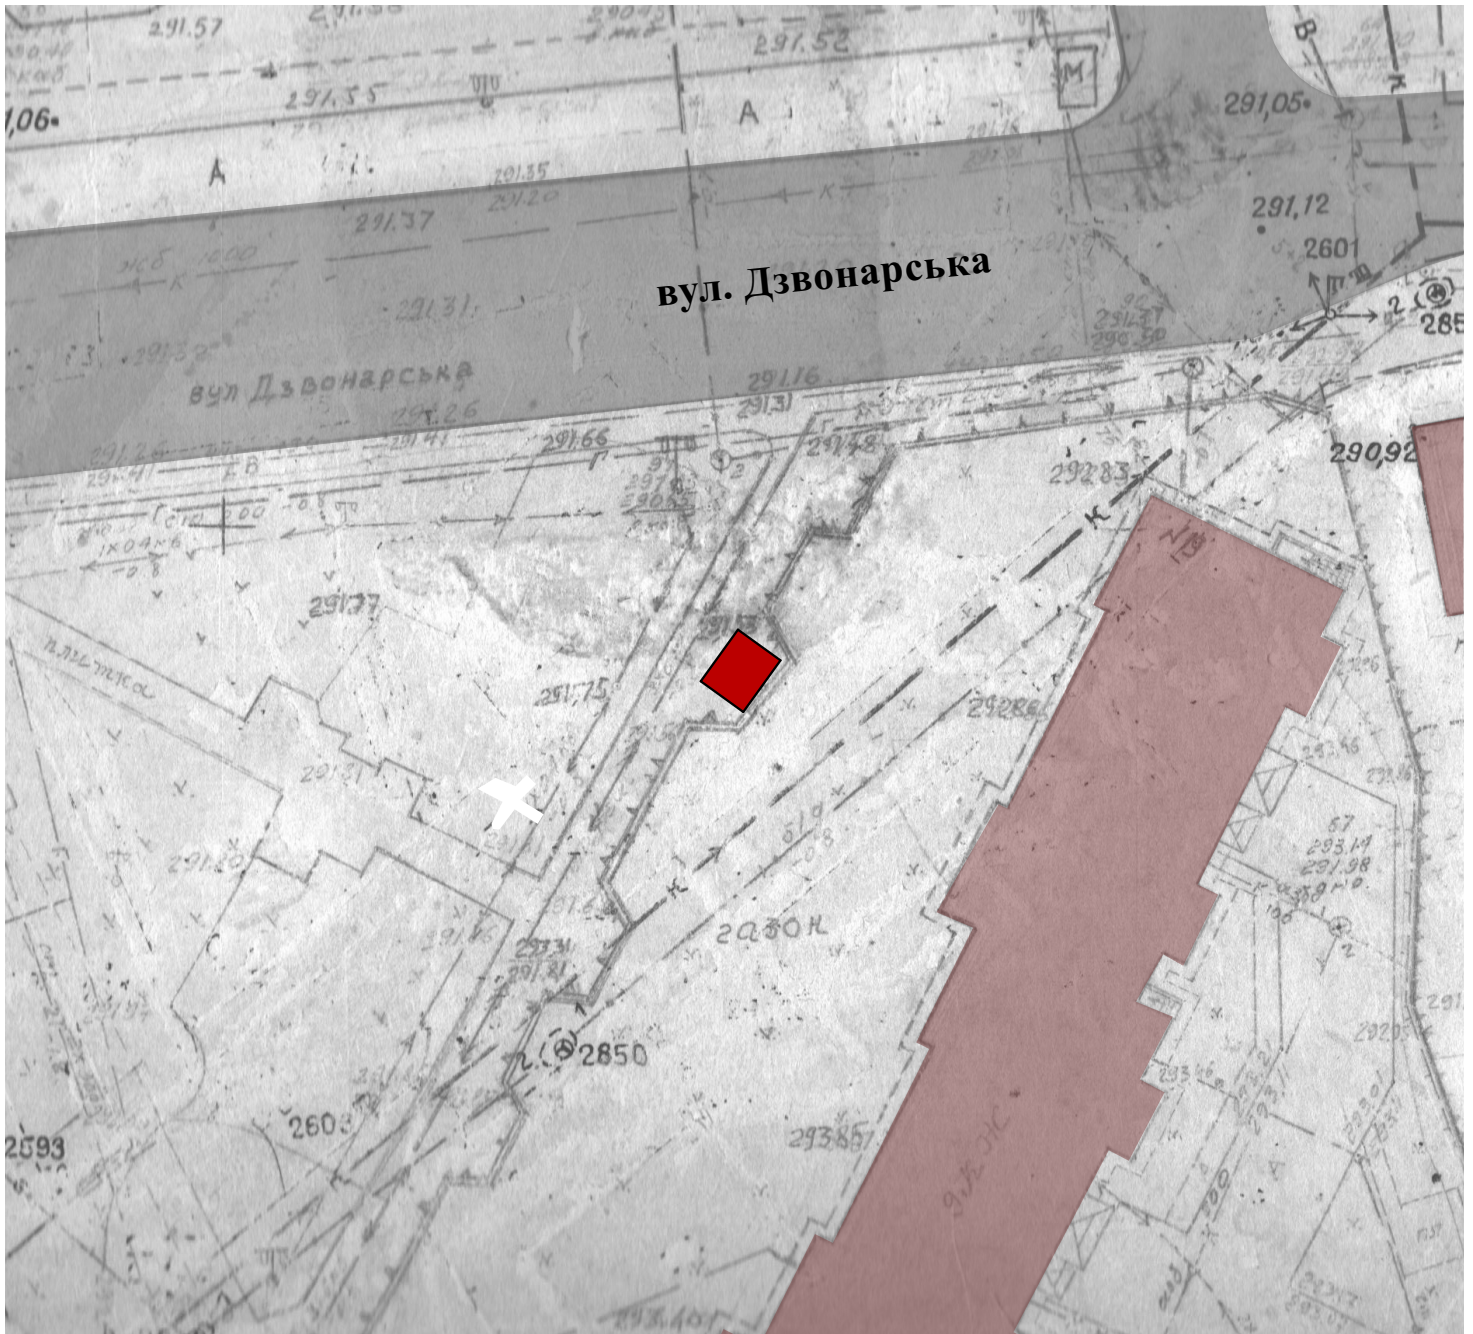

Ситуаційна схема



Пересувна тимчасова споруда



Існуючі будівлі та споруди



Дороги, проїзди



Місце розташування ТС