


Схема розташування території

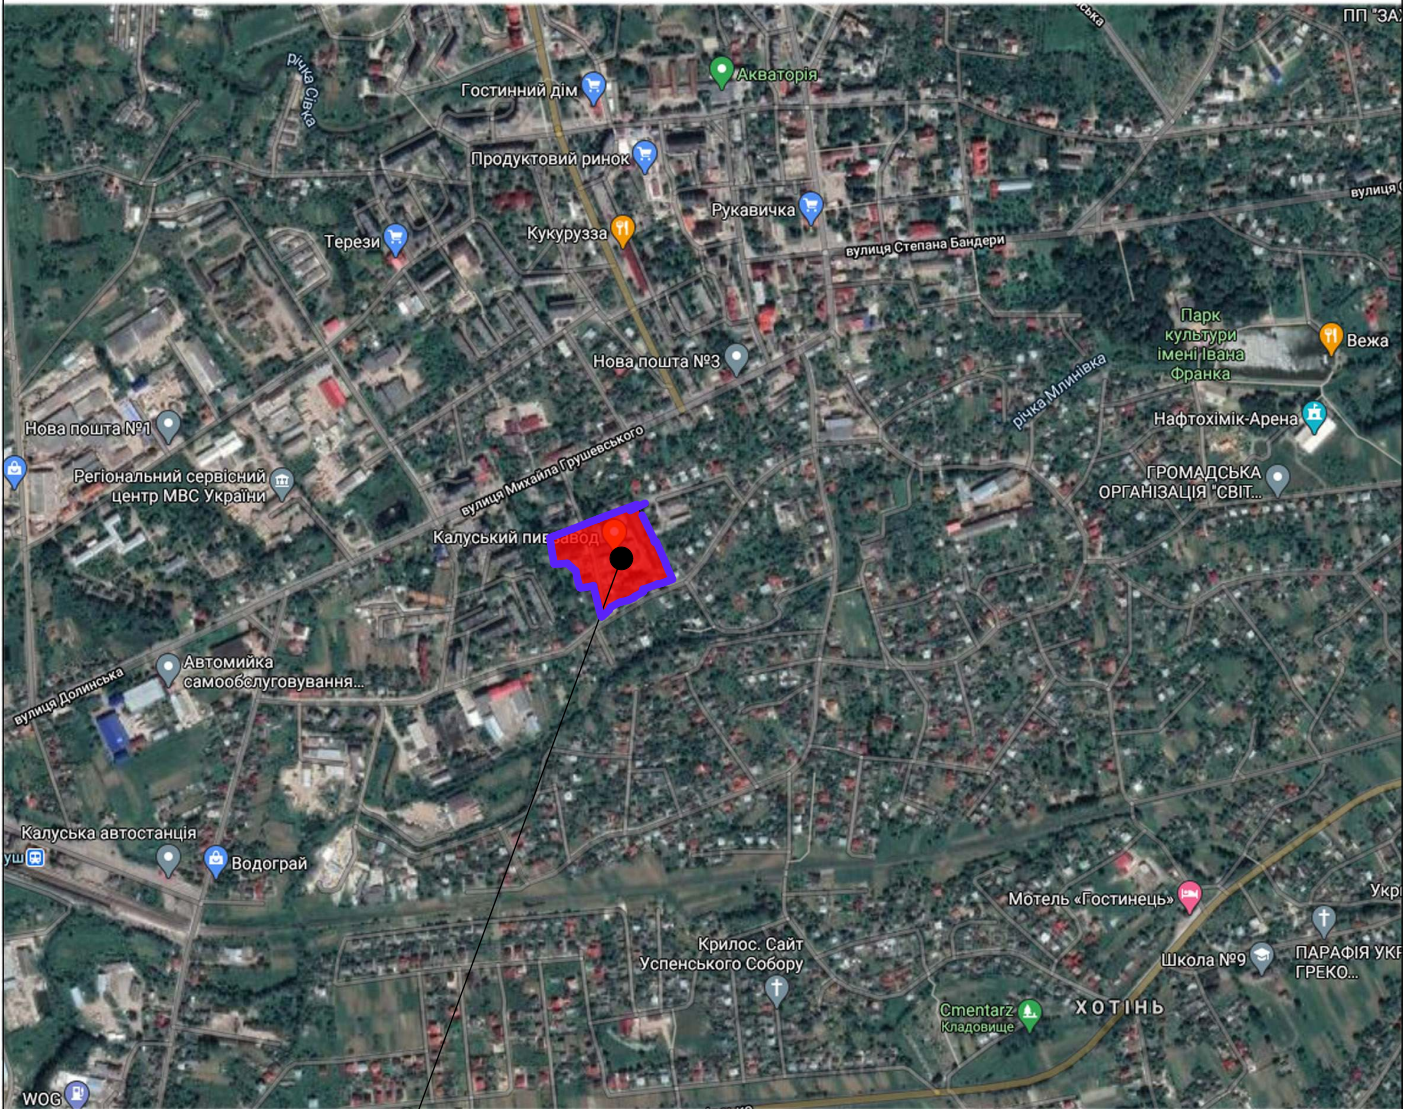

Відведена ділянка

				ГП	ДПТ		
ГАП	Чулуп			Детальний план території для будівництва групи багатоквартирних житлових будинків з закладами громадського призначення на вул. Грушевського, 89-а, в м. Калуші			
Виконав	Бойко						
					Стадія	Аркуш	Аркушів
					П		
				Схема розташування території М 1:5000			
Нор.контр.	Коробчук						