



Автобусна зупинка з приміщенням комерційного призначення Архітип №1

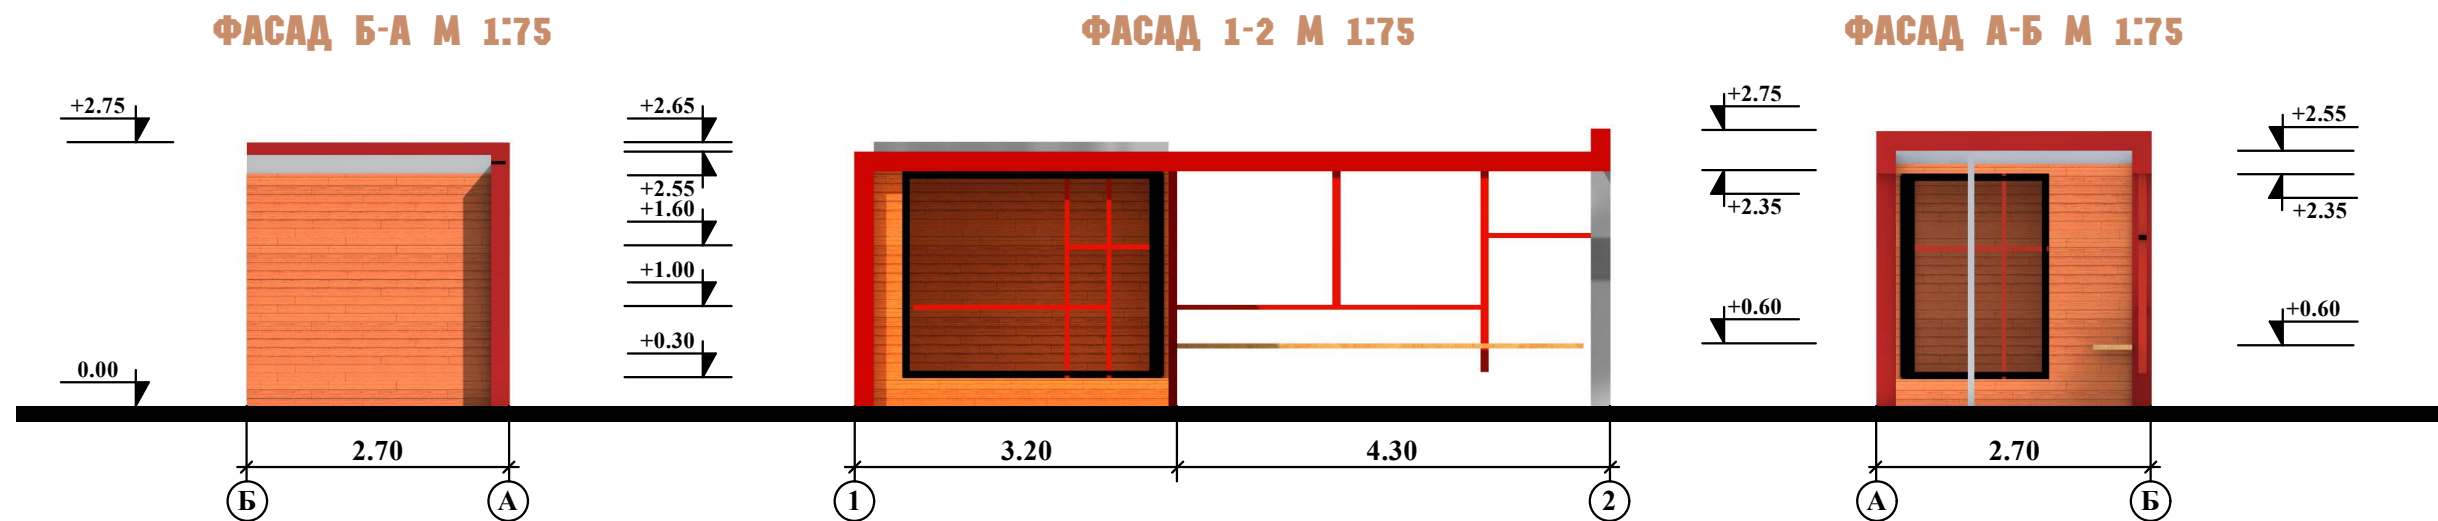

ПЕРСПЕКТИВНЕ ЗОБРАЖЕННЯ 1

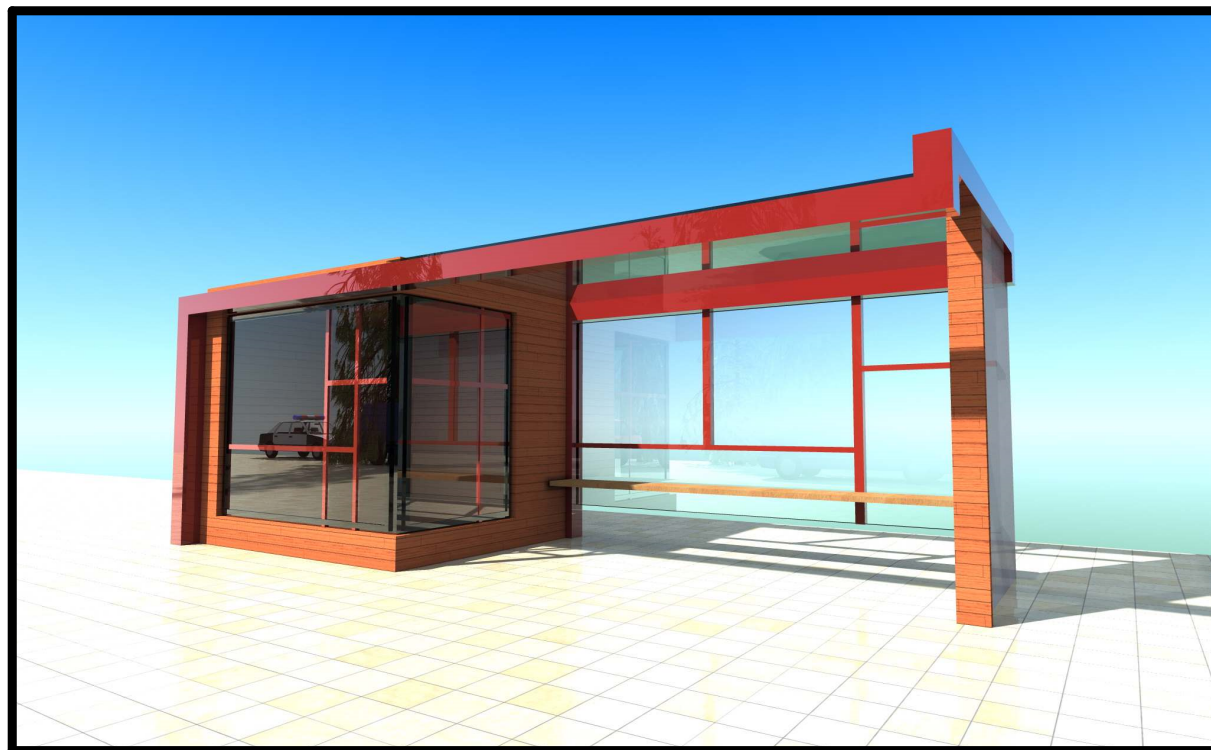

ПЕРСПЕКТИВНЕ ЗОБРАЖЕННЯ 2

