



Тимчасова споруда для здійснення підприємницької діяльності Архітип №1

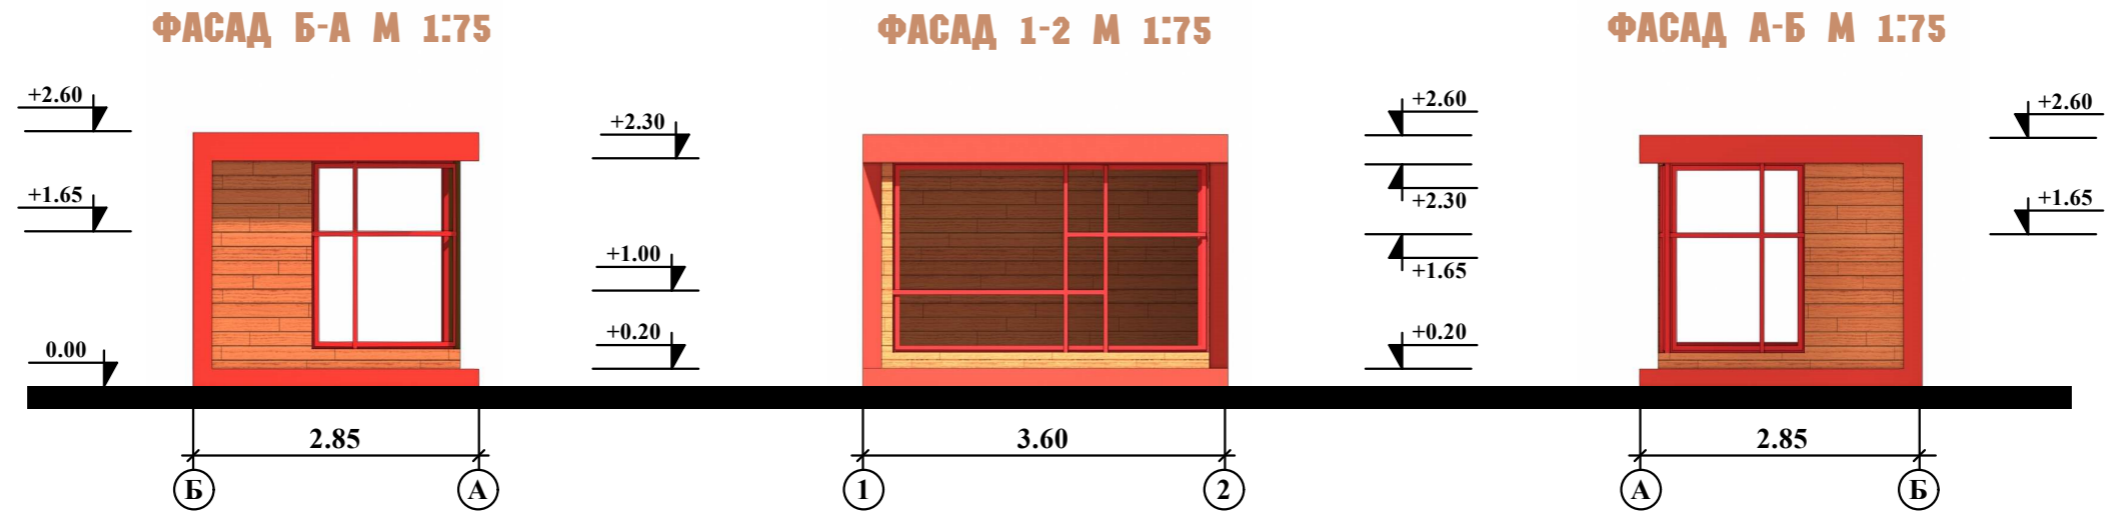

ПЕРСПЕКТИВНЕ ЗОБРАЖЕННЯ 1

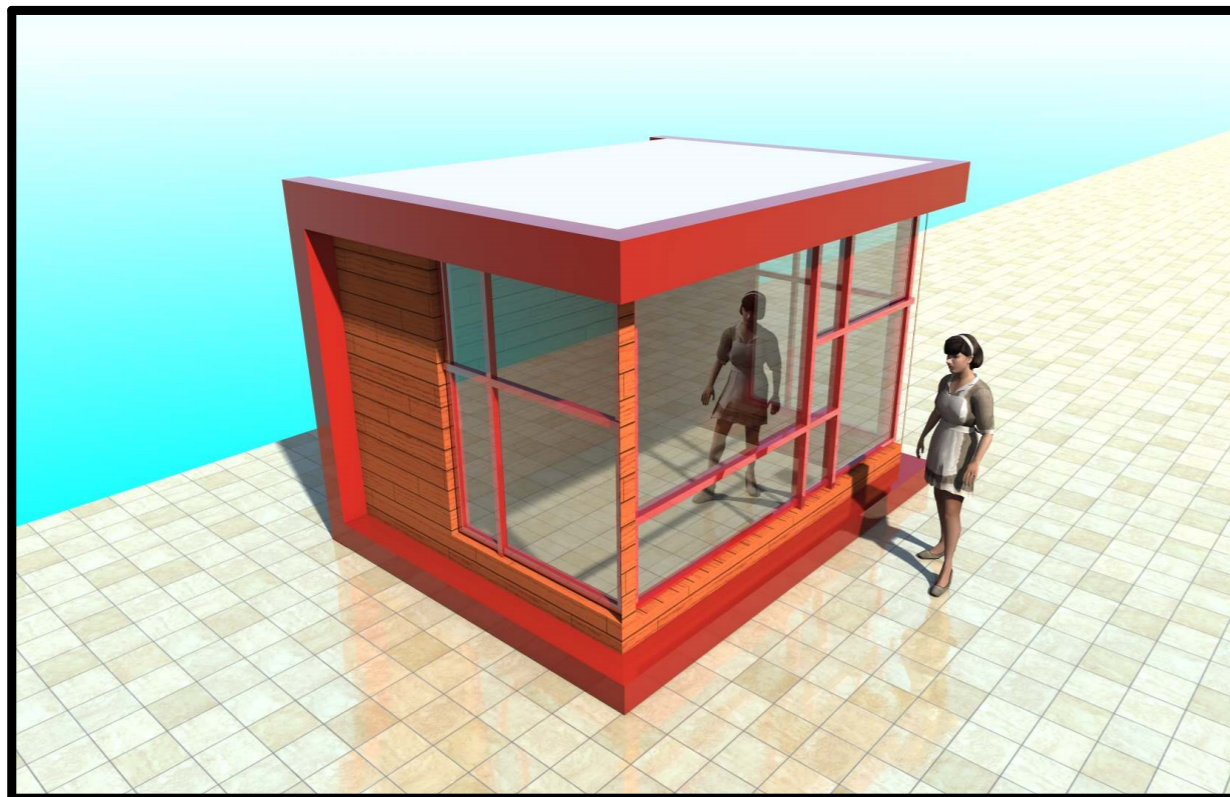

ПЕРСПЕКТИВНЕ ЗОБРАЖЕННЯ 2

