Розріз по вул. Б.Хмельницького

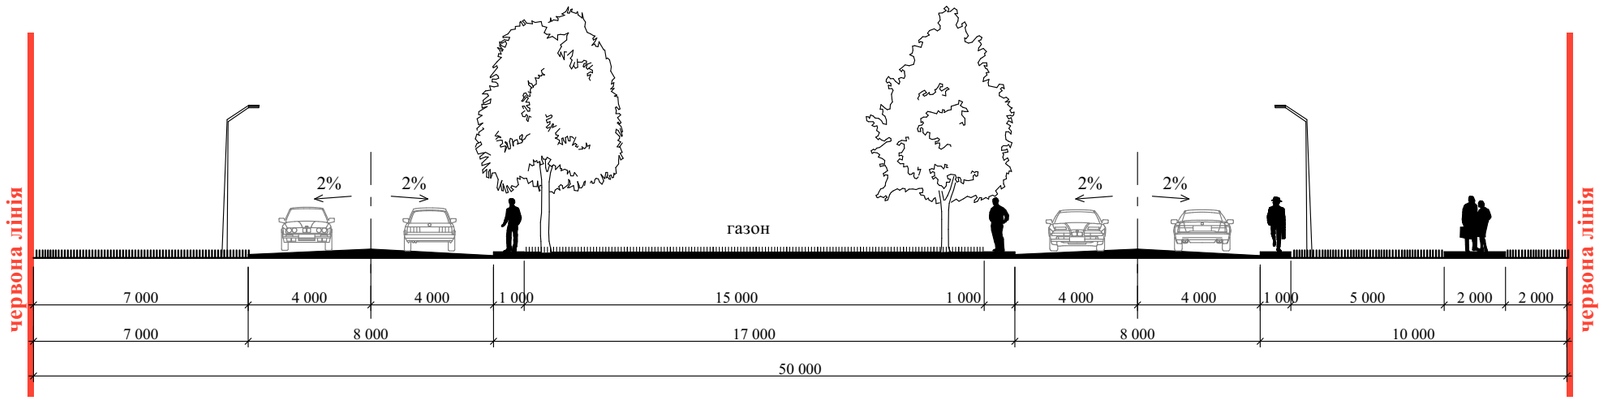

						8/2021			
						Проект детального планування території площею 0,4933 га (кадастровий номер 2610400000:08:006:0034) для будівництва багатоквартирного житлового будинку з приміщеннями комерційного призначення на вул. Б. Хмельницькогов,31 в м. Калуші.			
Зм.	К-сть	Арк.	№док	Підпис	Дата				
Розробив		Калинчук Ю.В.				Замовник: Виконавчий комітет Калуської міської ради	Стадія	Аркуш	Аркушів
ГАП		Русин В.Б.					РП	9	9
Н. контроль		Русин В.Б.							
						Креслення поперечних профілів вулиць М 1:200	ФОП "Русин В.Б." м. Калуш		