


План існуючого використання території та опорний план М 1:500

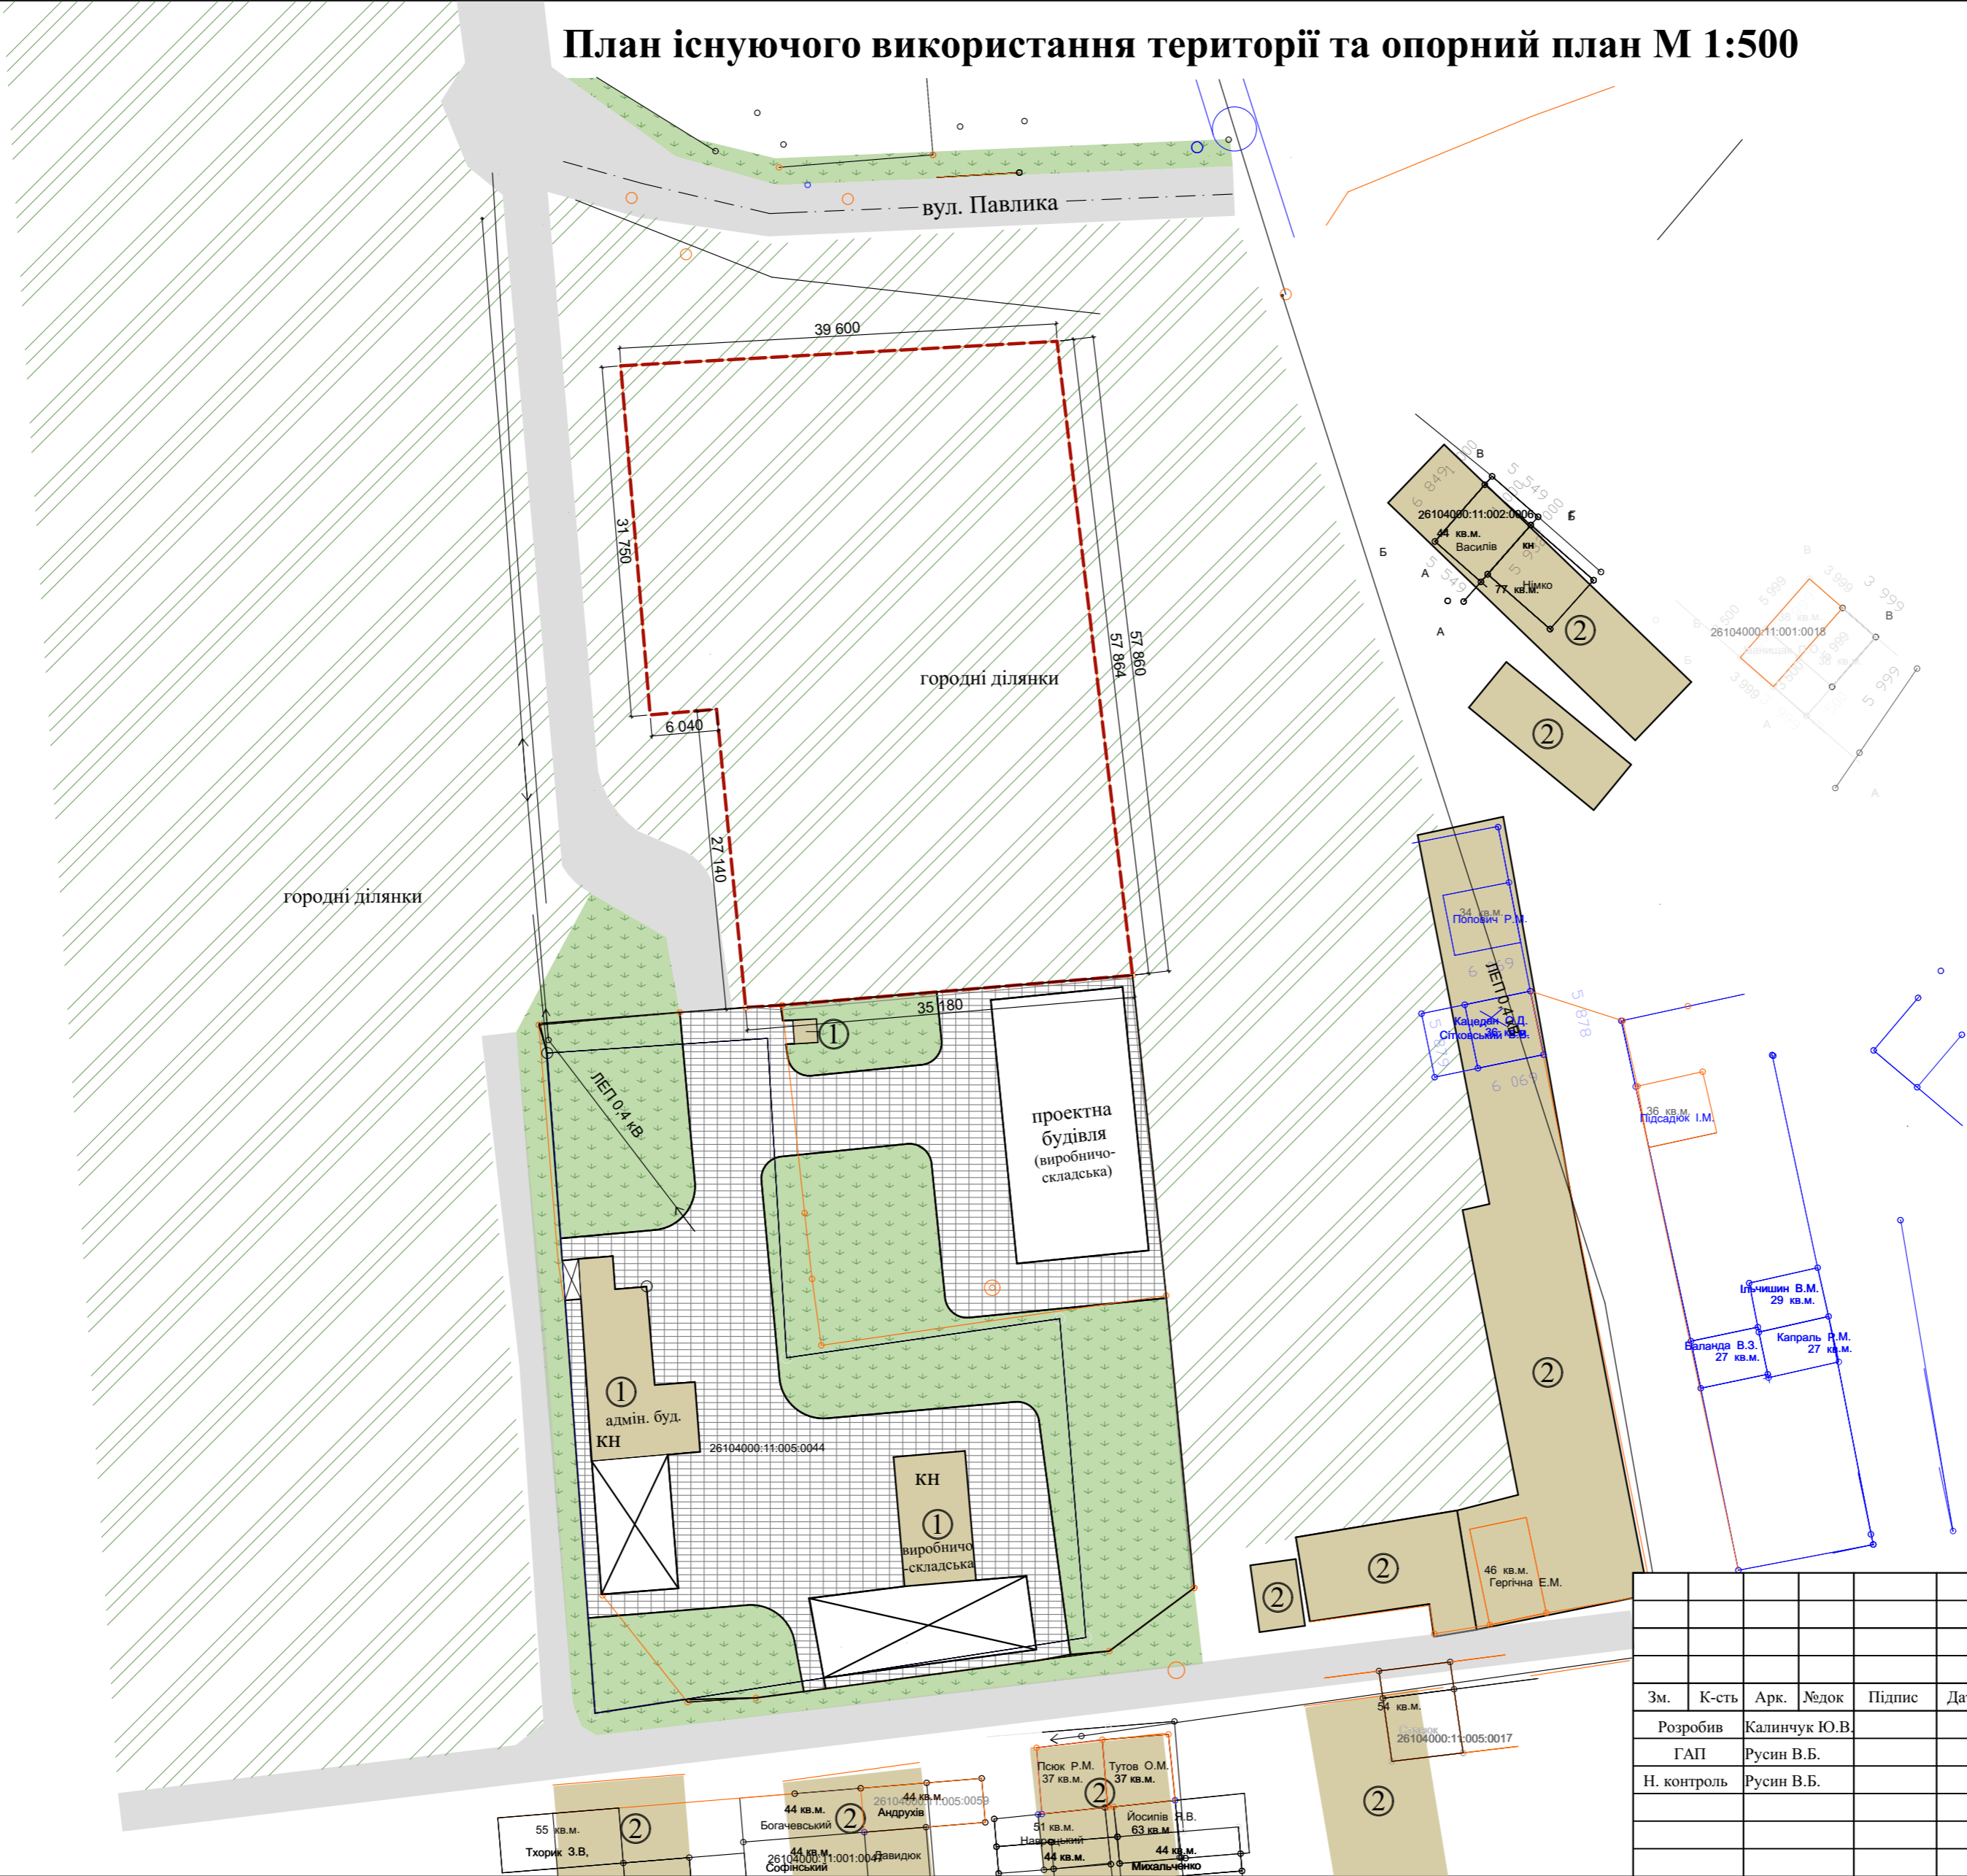

Експлікація

№	Назва
1	Існуючі сусідні нежитлові будівлі і споруди
2	Існуючі гаражі (частково забудовані)

Умовні позначення

Познач.	Назва
	Сусідні нежитлові будівлі
	Навіси на сусідніх ділянках
	Озеленення
	Мошчення
	Дороги і тротуари
	Пропонована межа земельної ділянки
	Існуючі городні ділянки

Зм.	К-сть	Арк.	Людок	Підпис	Дата
Розробив		Калинчук Ю.В.			
ГАП		Русин В.Б.			
Н. контроль		Русин В.Б.			

1/2021			
Проект детального планування території земельної ділянки площею 0,2200 га, яка знаходиться в районі вулиці Павлика в м. Калуші для будівництва виробничих та складських приміщень			
Замовник: Виконавчий комітет Калуської міської ради		Стадія	Аркуш
		РП	3
			8
План існуючого використання території та опорний план М 1:500		ФОП "Русин В.Б." м. Калуш	