
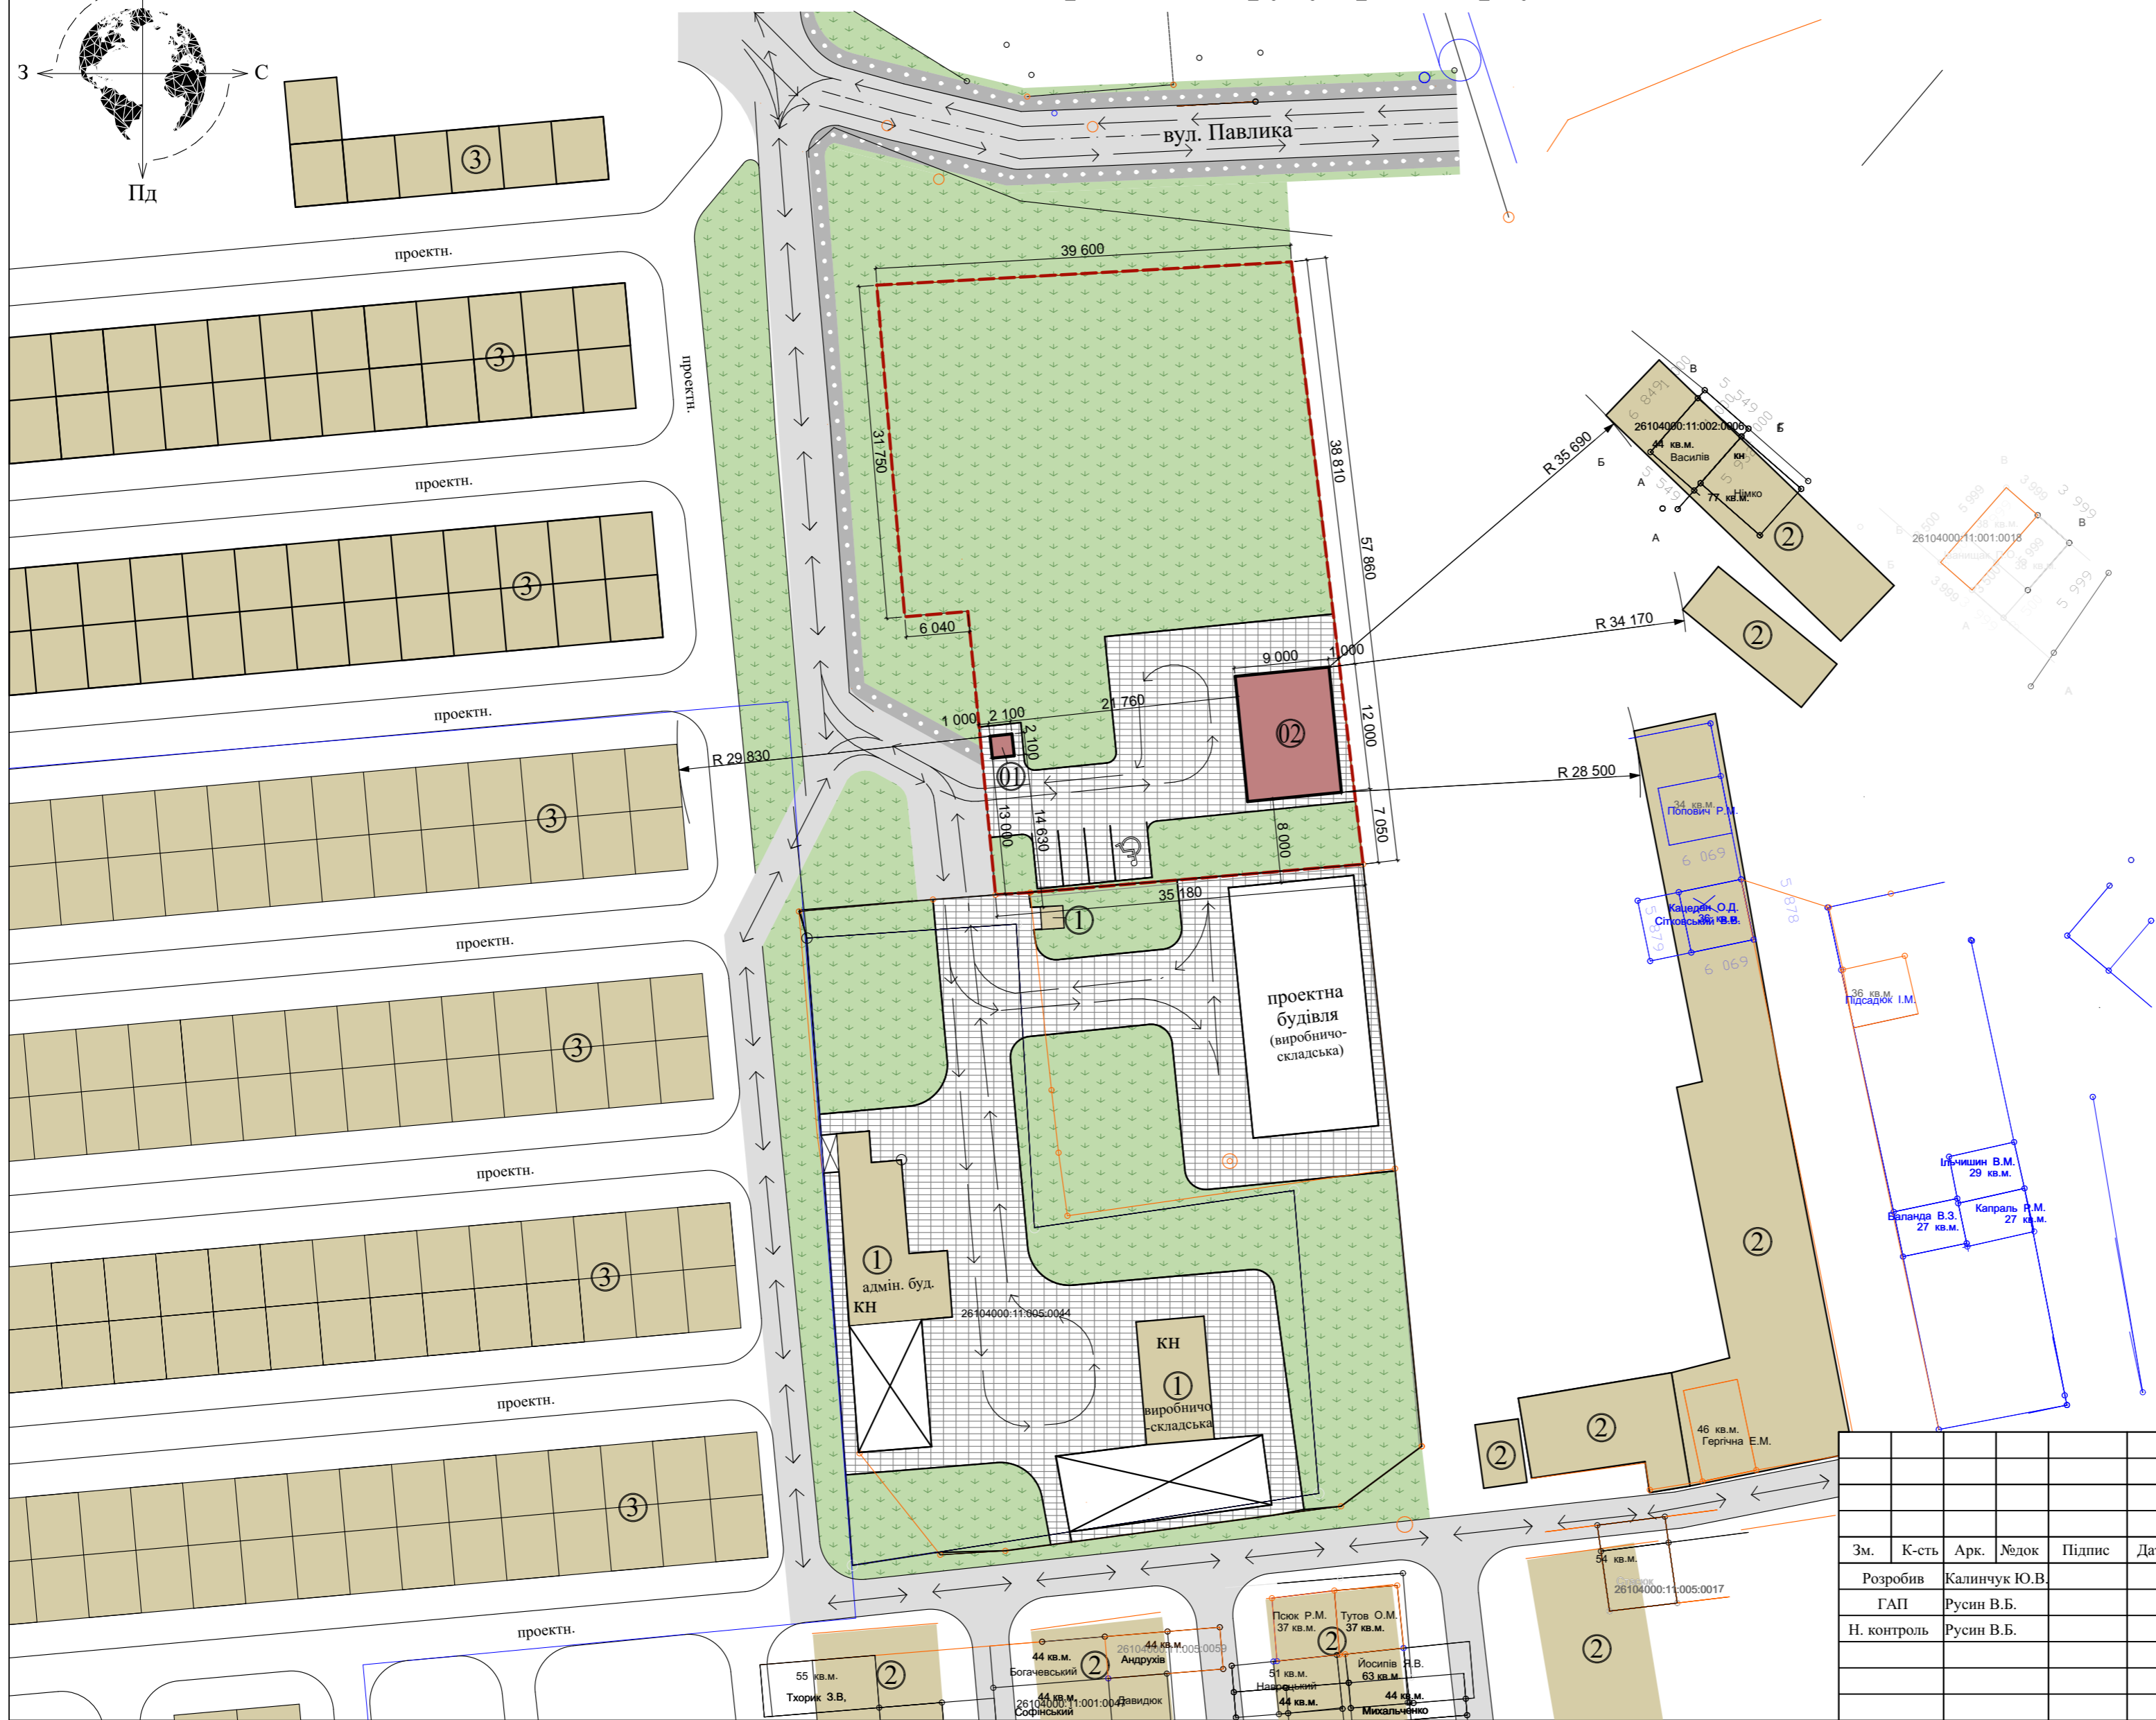


Схема організації руху транспорту і пішоходів М 1:500

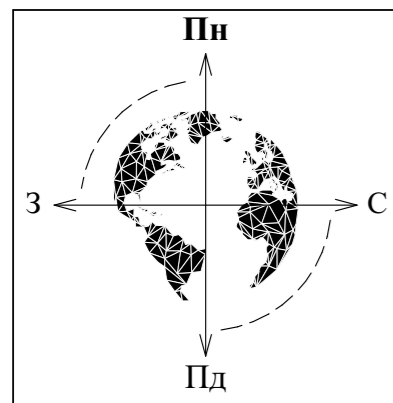

Експлікація

№	Назва
1	Існуючі сусідні нежитлові будівлі і споруди
2	Існуючі гаражі (частково забудовані)
3	Проектні гаражі
01	Проектна прохідна
02	Проектні виробничі і складські приміщення

Умовні позначення

Познач.	Назва
	Проектні будівлі на ділянці
	Сусідні нежитлові будівлі
	Навіси на сусідніх ділянках
	Озеленення
	Мощення
	Дороги і тротуари
	Пропонована межа земельної ділянки
	Схема руху транспорту
	Схема руху пішоходів

					1/2021				
					Проект детального планування території земельної ділянки площею 0,2200 га, яка знаходиться в районі вулиці Павлика в м. Калуші для будівництва виробничих та складських приміщень				
Зм.	К-сть	Арк.	Людок	Підпис	Дата	Замовник: Виконавчий комітет Калузької міської ради	Стадія	Аркуш	Аркушів
							РП	6	8
Розробив		Калинчук Ю.В.							
ГАП		Русин В.Б.							
Н. контроль		Русин В.Б.							
Схема організації руху транспорту і пішоходів М 1:500							ФОП "Русин В.Б." м. Калуш		