
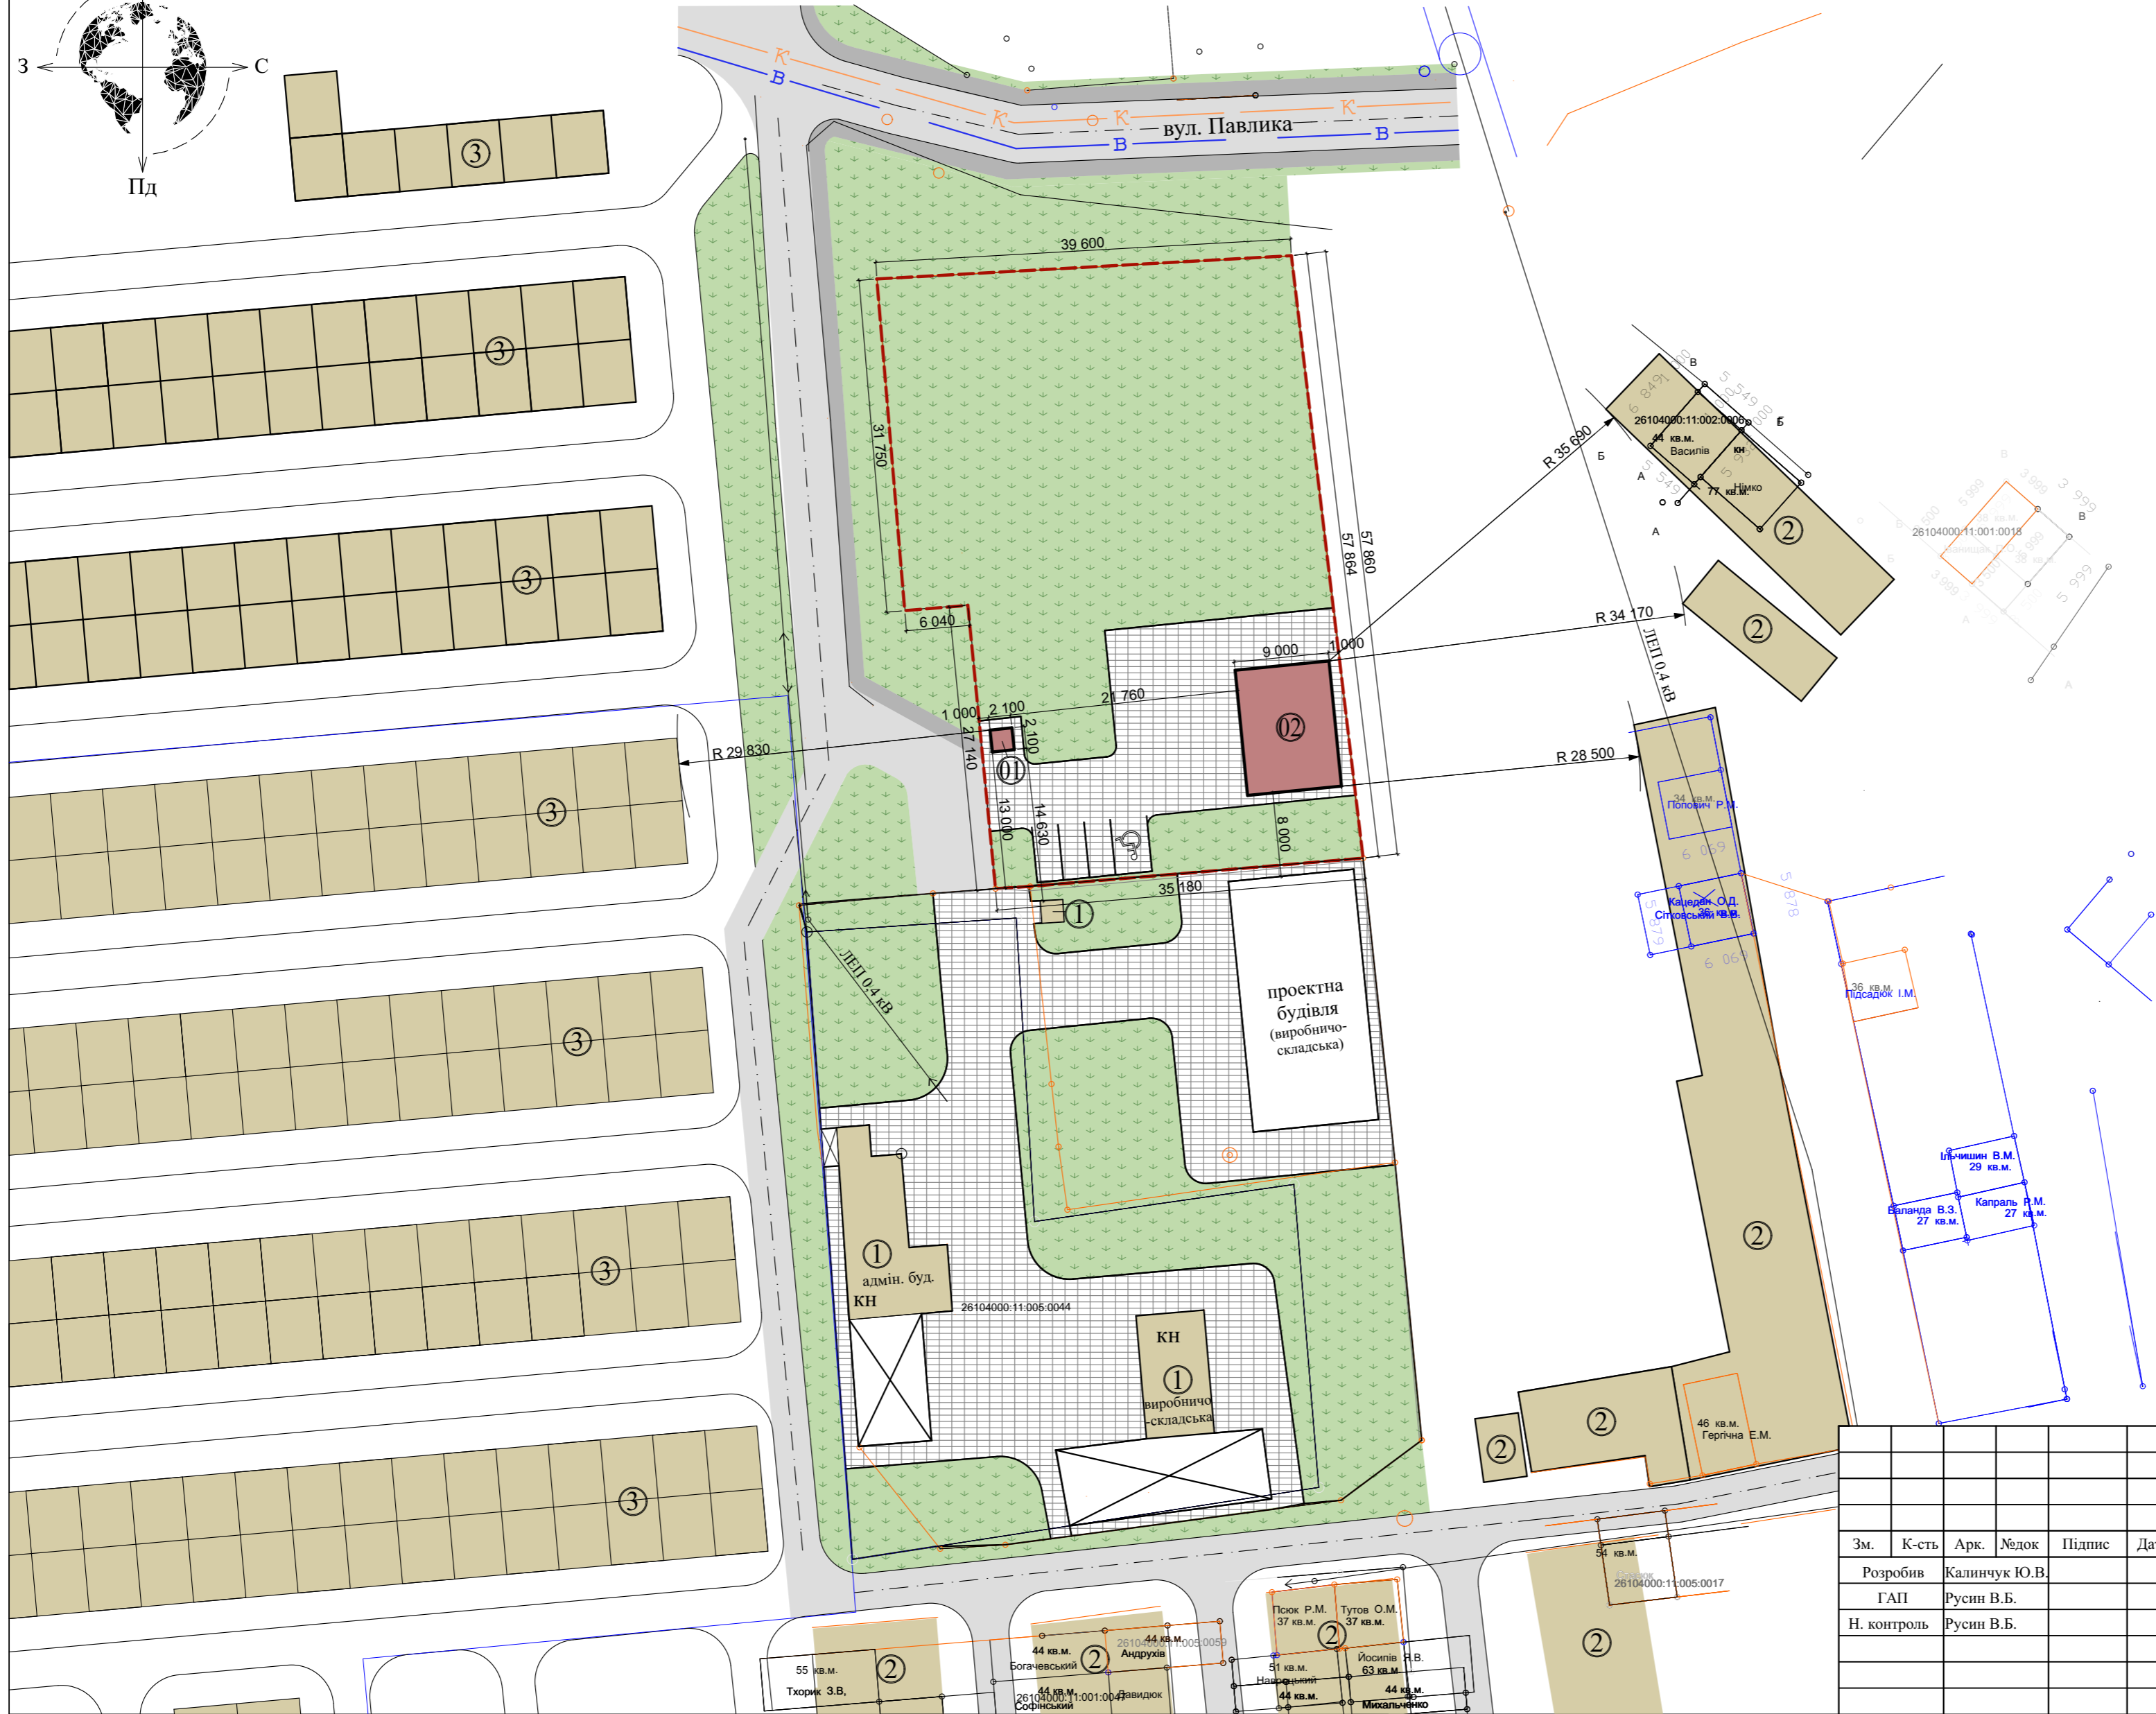


# Схема інженерних мереж, споруд і використання підземного простору М 1:500

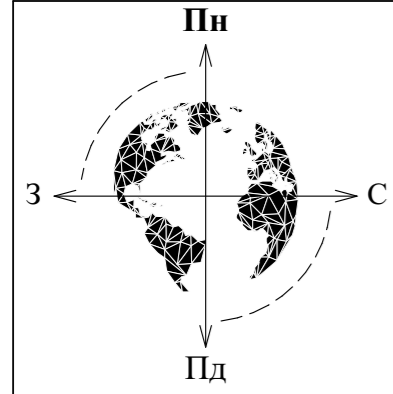

## Експлікація

№	Назва
1	Існуючі сусідні нежитлові будівлі і споруди
2	Існуючі гаражі (частково забудовані)
3	Проектні гаражі
01	Проектна прохідна
02	Проектні виробничі і складські приміщення

## Умовні позначення

Познач.	Назва
	Проектні будівлі на ділянці
	Сусідні нежитлові будівлі
	Навіси на сусідніх ділянках
	Озеленення
	Мошчення
	Дороги і тротуари
	Пропонована межа земельної ділянки
	ЛЕП 0,4 кВ
	Проектна побутова каналізація
	Проектний водопровід

					1/2021					
					Проект детального планування території земельної ділянки площею 0,2200 га, яка знаходиться в районі вулиці Павлика в м. Калуші для будівництва виробничих та складських приміщень					
					Замовник: Виконавчий комітет Калуської міської ради			Стадія	Аркуш	Аркушів
								РП	8	8
					Схема інженерних мереж, споруд і використання підземного простору М 1:500					
					ФОП "Русин В.Б." м. Калуш					

Зм.	К-сть	Арк.	Додок	Підпис	Дата
Розробив		Калинчук Ю.В.			
ГАП		Русин В.Б.			
Н. контроль		Русин В.Б.			