ПЛАН ІСНУЮЧОГО ВИКОРИСТАННЯ ТЕРИТОРІЇ СУМІЩЕНИЙ З ОПОРНИМ ПЛАНОМ М 1:500

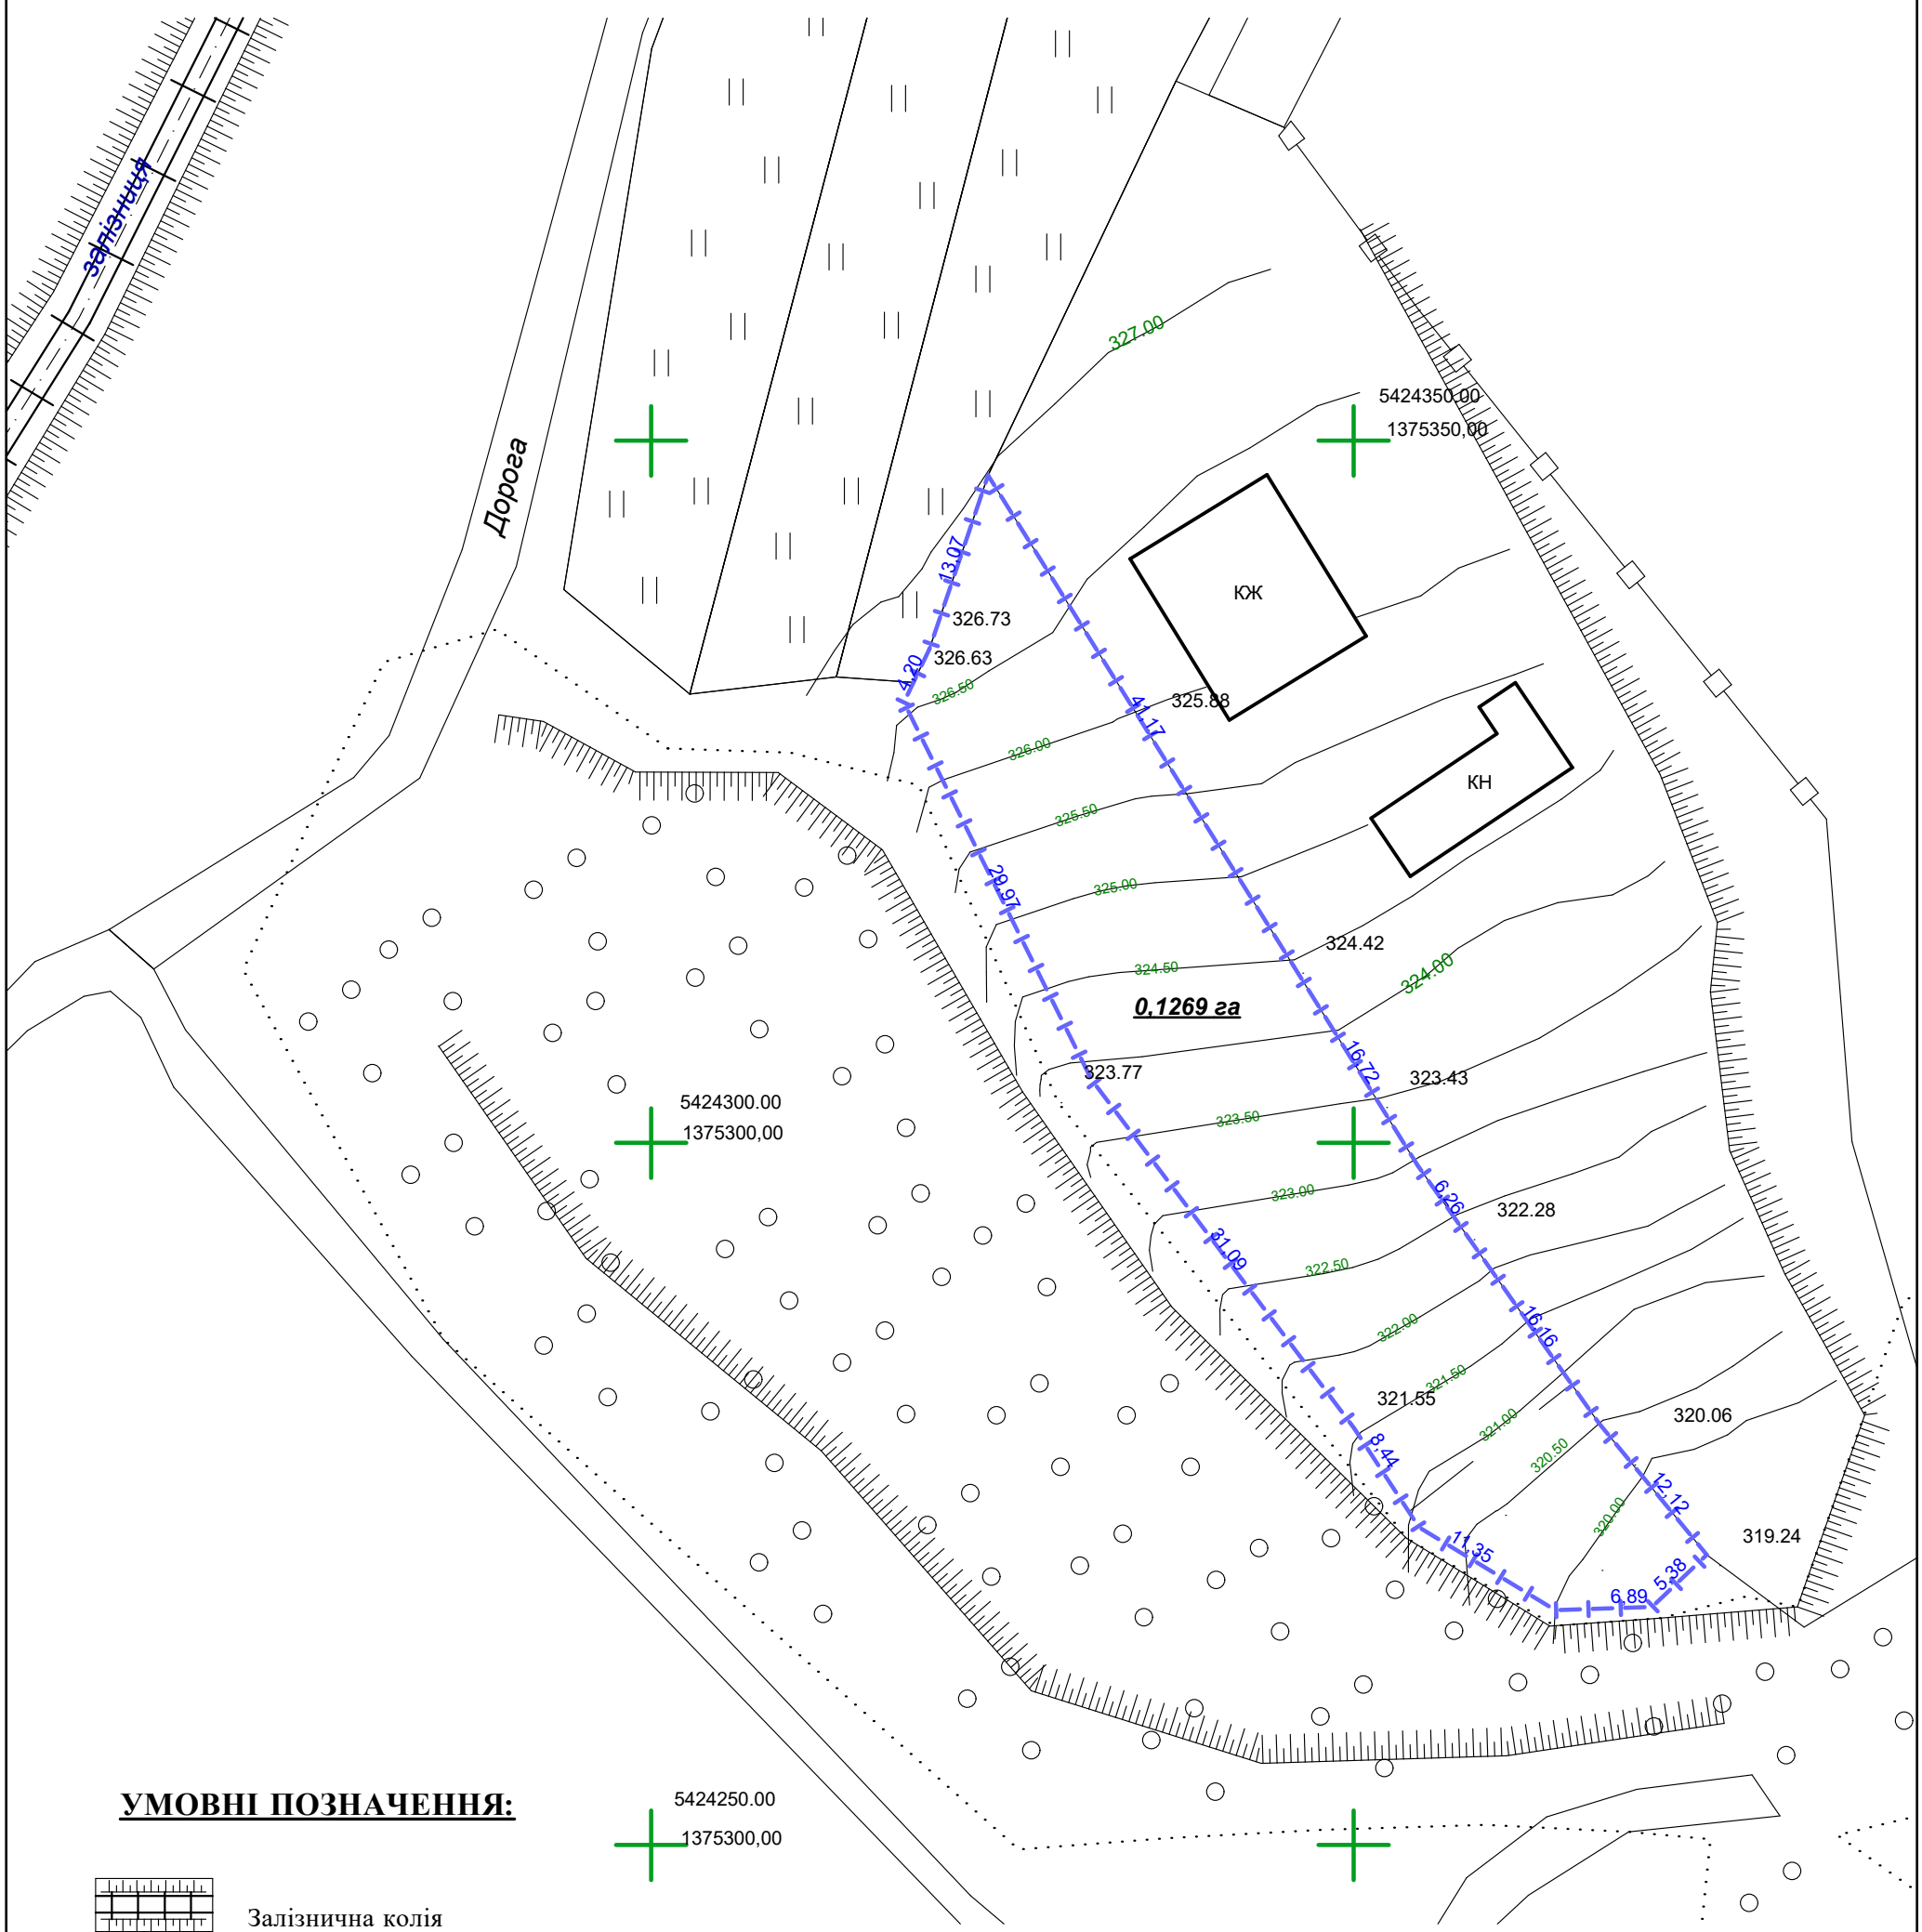

УМОВНІ ПОЗНАЧЕННЯ:

- Залізнична колія
- Межа земельної ділянки
- Існуюча дорога
- КН — Існуючі суміжні будівлі та споруди
- Чагарник
- Трав'яна рослинність
- Зарості очерету
- Зелені насадження

Зм.	Кільк.	Арк	№док.	Підпис	Дата
Виконав		Гавриленко А.М.			
Архітектор		Гавриленко А.М.			

№ б/н/2020

Детальний план території земельної ділянки площею 0,1269 га
в с. Боднарів по вул. І.Франка Калуського району Івано-Франківської області,
для будівництва та обслуговування житлового будинку, господарських будівель і споруд

Замовник :
Боднарівська сільська рада
Калуського району Івано-Франківської області

Стадія	Аркуш	Аркушів
	2	5

ПЛАН ІСНУЮЧОГО ВИКОРИСТАННЯ ТЕРИТОРІЇ
СУМІЩЕНИЙ З ОПОРНИМ ПЛАНОМ
М 1:500

ФОП Гавриленко А.М.