

ДЕТАЛЬНИЙ ПЛАН ТЕРИТОРІЇ ДЛЯ РОЗШИРЕННЯ КЛАДОВИЩА

по вул. Височанка в м. Калуш
Івано-Франківської області
Проектний план, поєднаний зі схемою
прогнозованих планувальних обмежень

УМОВНІ ПОЗНАЧЕННЯ

Іншукі	Проекти	Назва
		Нежитлова будівля
		Комуніальна будівля
		Дорога вулиця а) з твердим покриттям б) ґрунтова
		Автошлях
		Червоні лінії вулиць
		Територія садового товариства
		Кладовище а) що закривається, б) діюче
		Територія зелених насаджень спец. призначення
		Територія зелених насаджень обмеженого користування
		Територія лісогосподарського призначення
		Межа розроблення детального плану
		Межа санітарно-захисної зони
		Межа охоронної зони
		Повітряна лінія електропередачі високої напруги
		В'їзні ворота
		Огорожа території

ОСНОВНІ ПОКАЗНИКИ ПРОЕКТУ

Почер	Показники	Одиниці виміру	Кількість
1	Територія (в межах детального плану)	га	3,35
2	- площа забудови	га	0,013
3	- територія кладовища	га	2,60
4	- площа озеленення	га	0,70
5	- вулиці, дороги, проїзди, площі	га	0,98
6	- площа території поховань	га	1,66



ЕКСПЛІКАЦІЯ

№№№	НАЗВА ОБ'ЄКТА	КІЛЬ-КІСТЬ	ПРИМІТКА
1	Господарська будівля	1	проект
2	Громадські вбиральні	1	проект
3	Стоняка для легкових автомобілів	2	проект
4	Стоняка для вантажних автомобілів	1	проект
5	Майданчик контейнерів для сміття	7	проект
6	Водозабірна колонка	1	проект

ПРИМІТКИ

- Кордонні маркери (П) позначені за межами території, топозрешення записані в КМТ:1:1000, виконані в 2020 році.
- Система висот - Співвідносна 2000.
- Будівельні проєкти та їх проведення - черта 1:0 м.

МАСШТАБ 1 : 1000

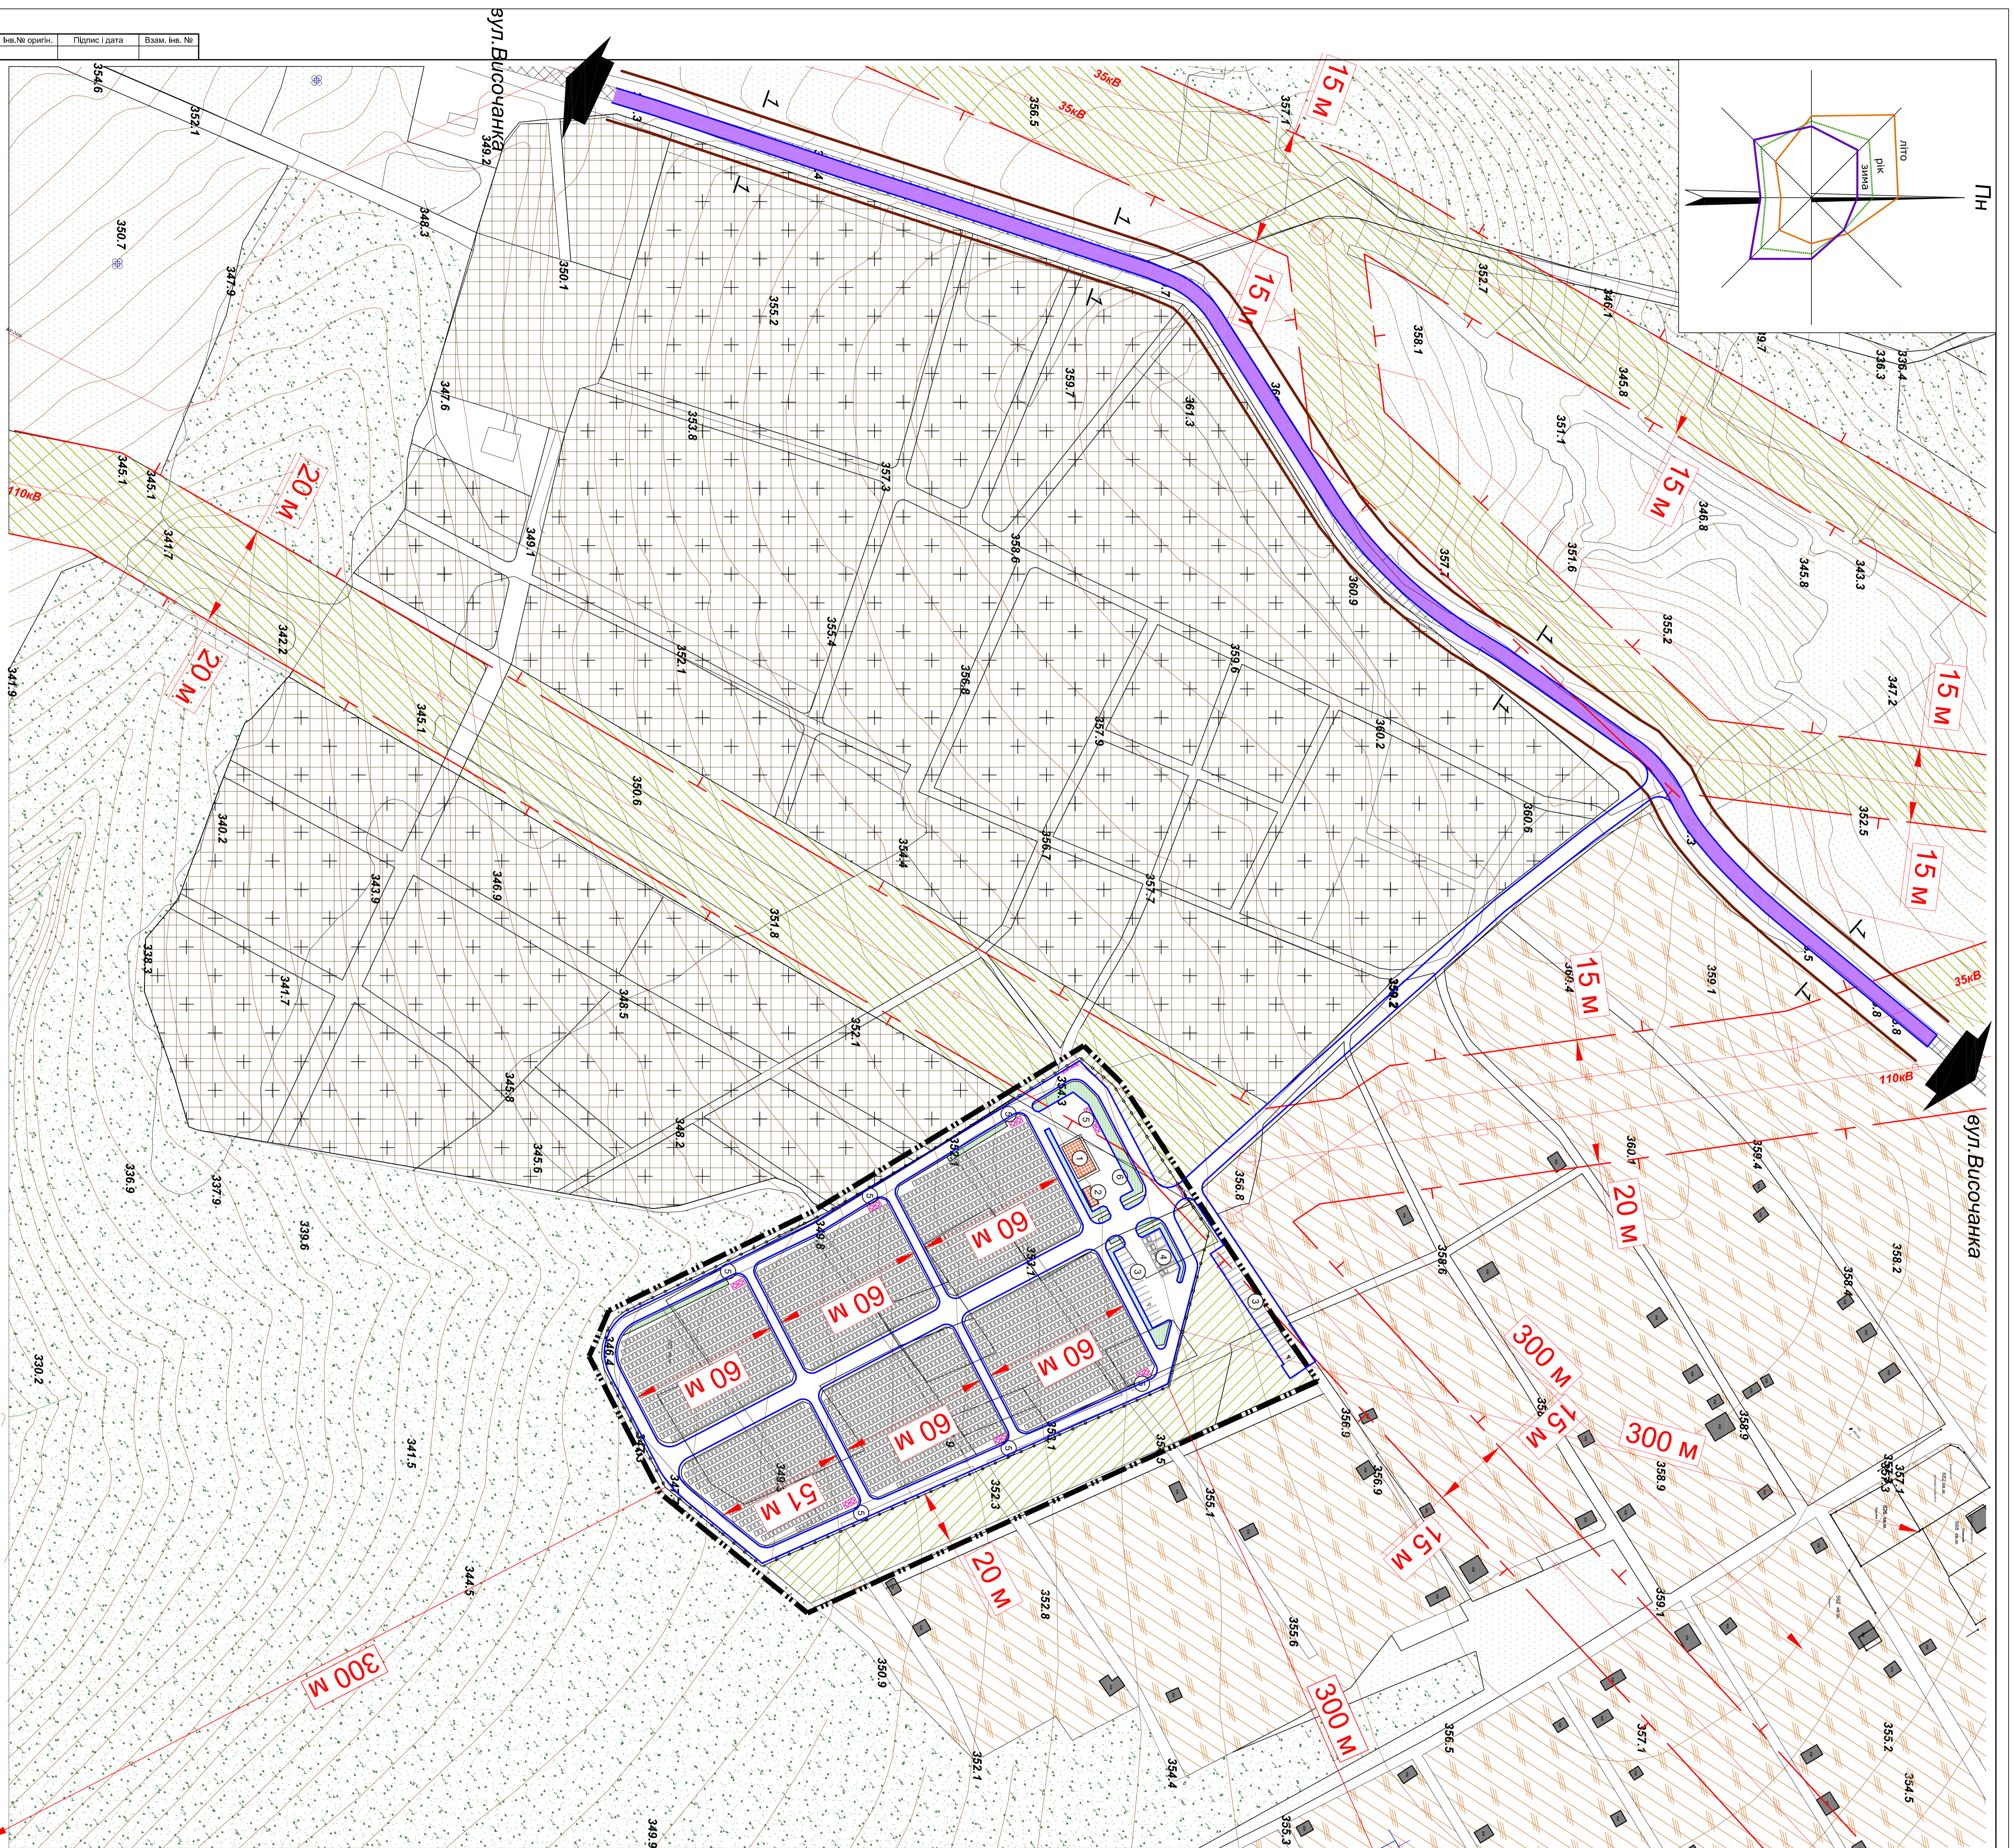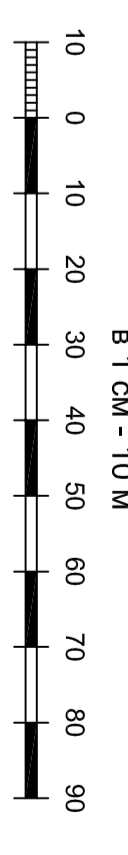

№№№ ориєнт.	Площа і дата	Взам. №№ №№

21009-ГП-5		Калуська міська рада	
Зав. Коляч Фроїмко	Тимощук Дарина	Детальний план території	Стара
Коп. Алієвська	Зозуля	м. Калуська, вул. Височанка	ПТ
Степанюк		проектний план розроблений і затверджений	5
Роздобило		проєктованими планувальними обмеженнями	1
Степанюк		ДП: «Інженерний центр»	