
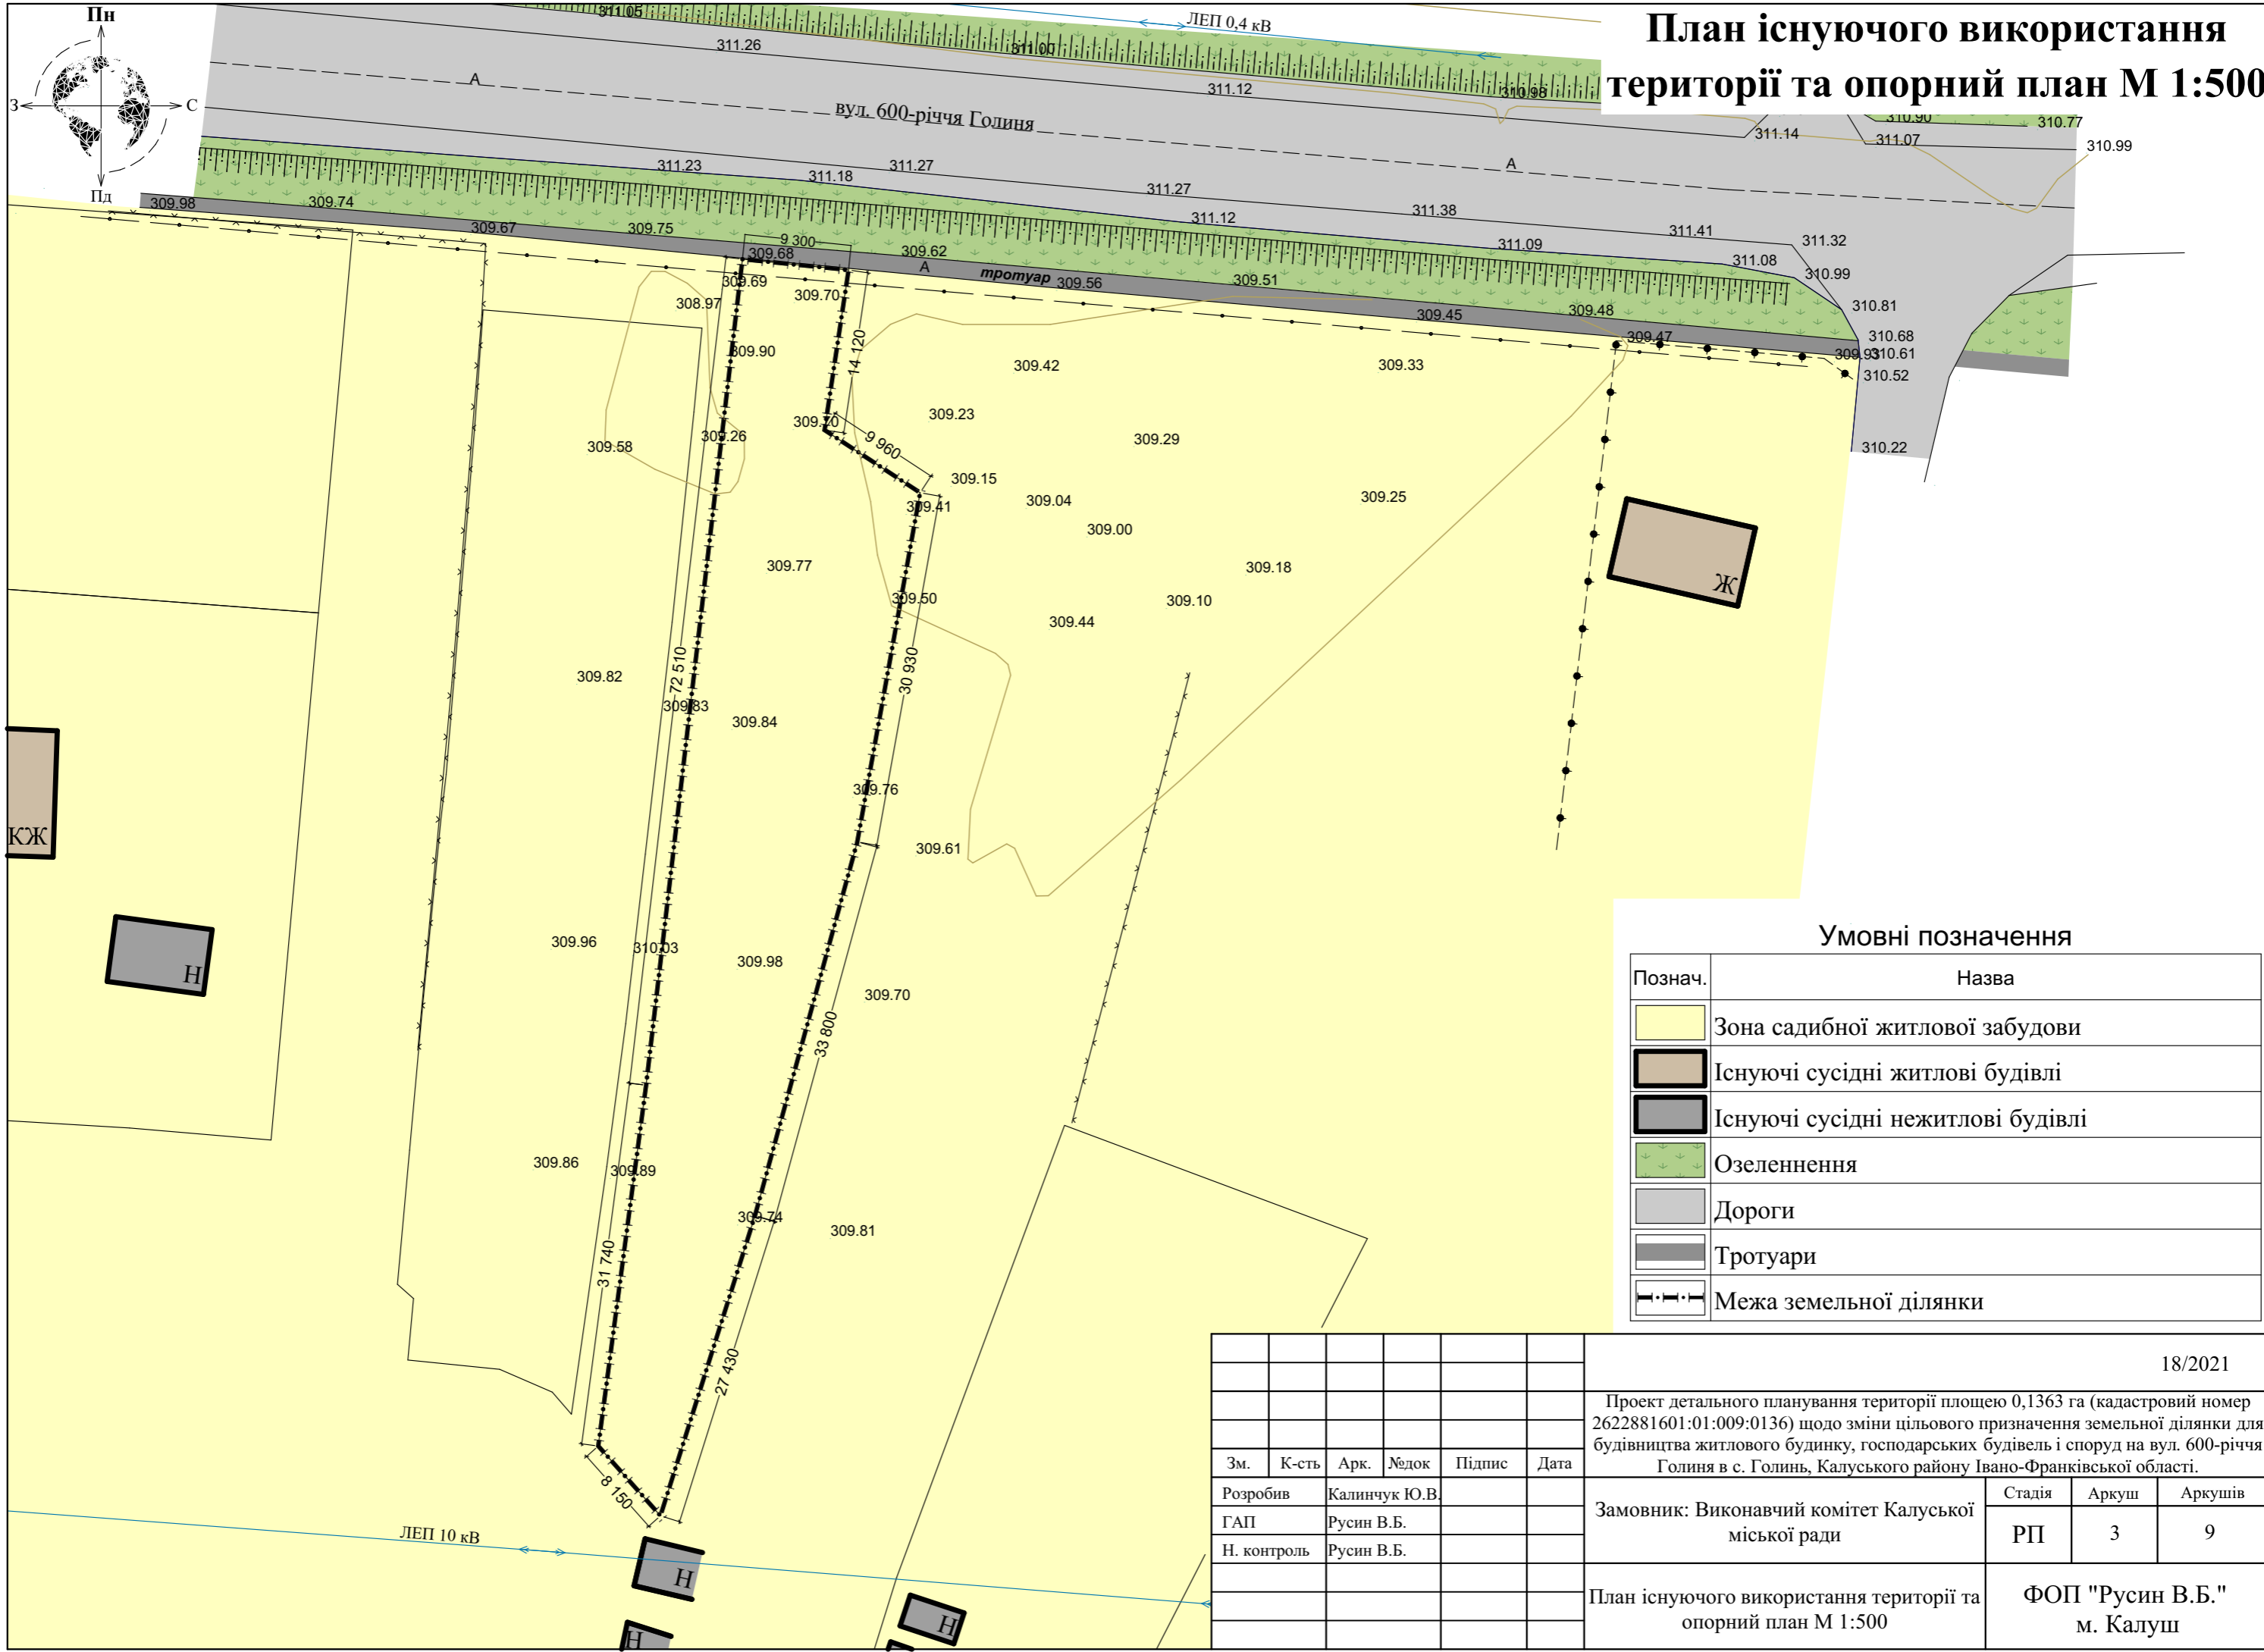


План існуючого використання території та опорний план М 1:500

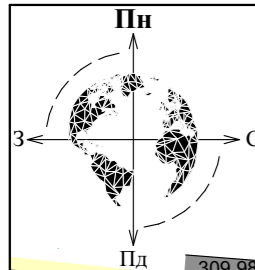

Умовні позначення

Познач.	Назва
	Зона садибної житлової забудови
	Існуючі сусідні житлові будівлі
	Існуючі сусідні нежитлові будівлі
	Озеленення
	Дороги
	Тротуари
	Межа земельної ділянки

										18/2021		
										Проект детального планування території площею 0,1363 га (кадастровий номер 2622881601:01:009:0136) щодо зміни цільового призначення земельної ділянки для будівництва житлового будинку, господарських будівель і споруд на вул. 600-річчя Голина в с. Голинь, Калуського району Івано-Франківської області.		
Зм.	К-сть	Арк.	Недок	Підпис	Дата							
Розробив		Калинчук Ю.В.								Замовник: Виконавчий комітет Калуської міської ради		
ГАП		Русин В.Б.								Стадія	Аркуш	Аркушів
Н. контроль		Русин В.Б.								РП	3	9
										План існуючого використання території та опорний план М 1:500	ФОП "Русин В.Б." м. Калуш	