


Проектний план та план червоних ліній М 1:500

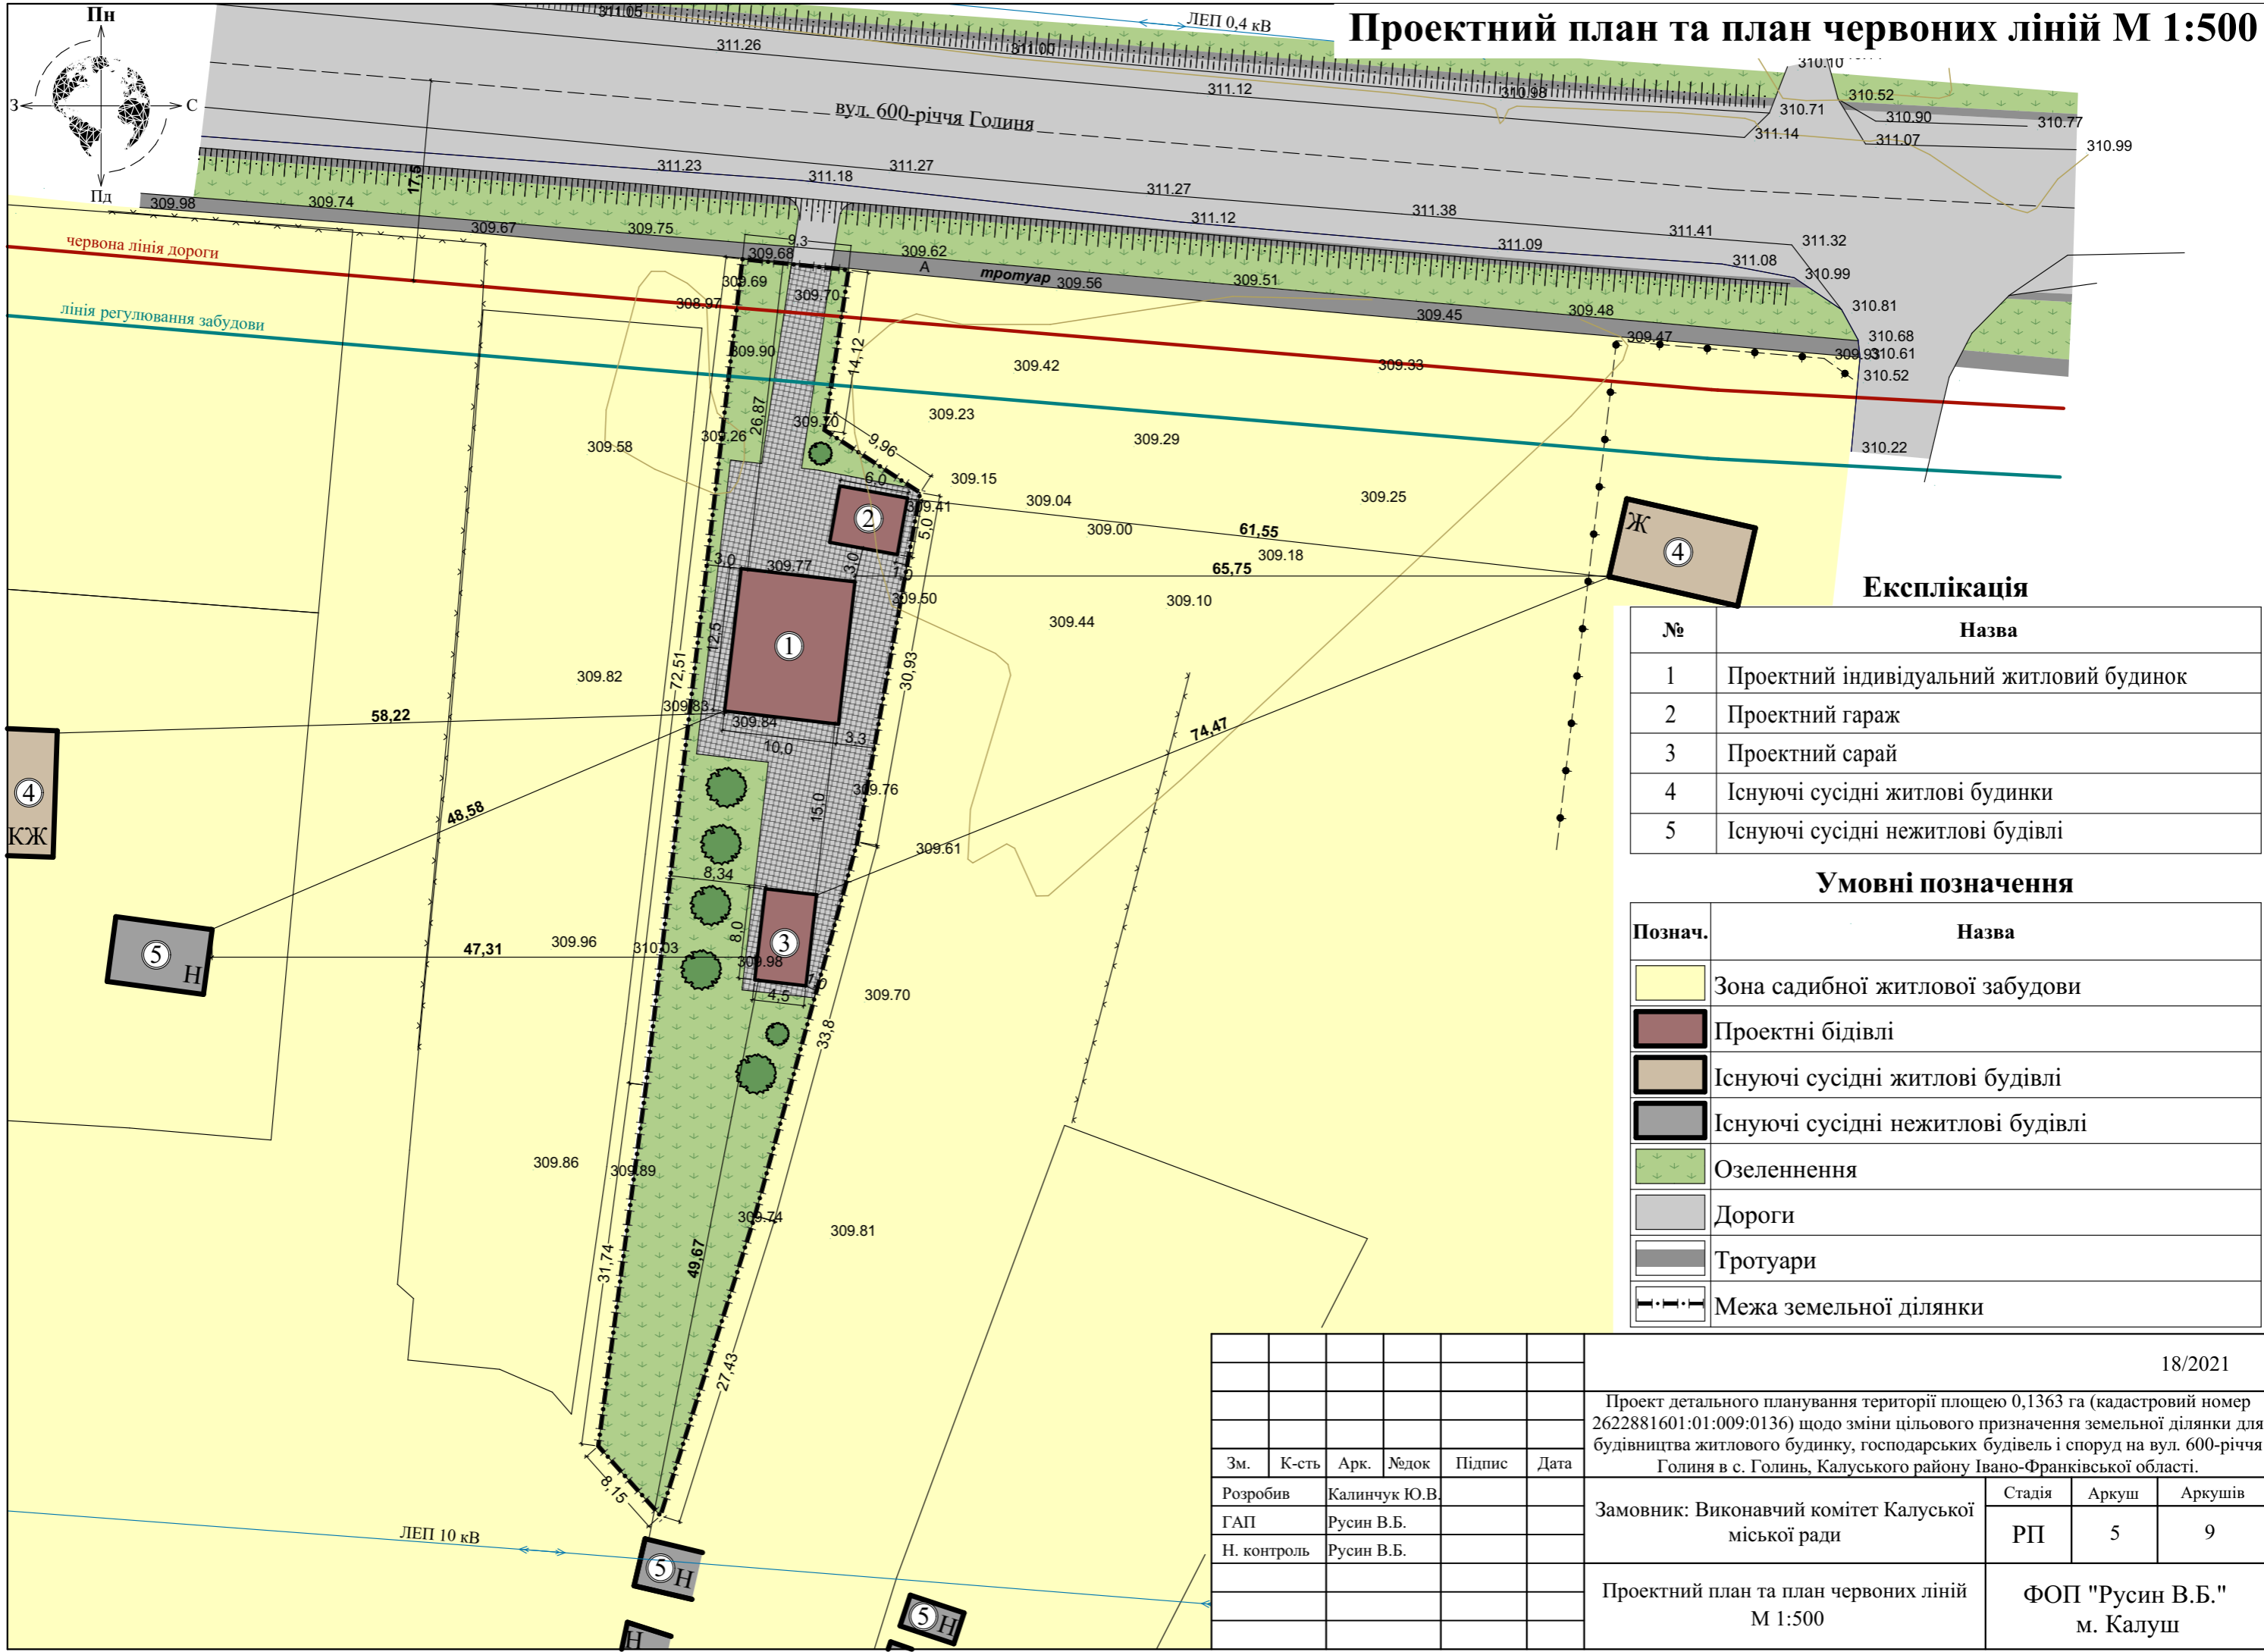

Експлікація

№	Назва
1	Проектний індивідуальний житловий будинок
2	Проектний гараж
3	Проектний сарай
4	Існуючі сусідні житлові будинки
5	Існуючі сусідні нежитлові будівлі

Умовні позначення

Познач.	Назва
	Зона садибної житлової забудови
	Проектні бідівлі
	Існуючі сусідні житлові будівлі
	Існуючі сусідні нежитлові будівлі
	Озеленення
	Дороги
	Тротуари
	Межа земельної ділянки

						18/2021					
						Проект детального планування території площею 0,1363 га (кадастровий номер 2622881601:01:009:0136) щодо зміни цільового призначення земельної ділянки для будівництва житлового будинку, господарських будівель і споруд на вул. 600-річчя Голиня в с. Голинь, Калуського району Івано-Франківської області.					
Зм.	К-сть	Арк.	Недок	Підпис	Дата	Замовник: Виконавчий комітет Калуської міської ради			Стадія	Аркуш	Аркушів
Розробив	Калинчук Ю.В.					РП	5	9	ФОП "Русин В.Б." м. Калуш		
ГАП	Русин В.Б.										
Н. контроль	Русин В.Б.										
Проектний план та план червоних ліній М 1:500											