


Схема організації руху транспорту і пішоходів М 1:500

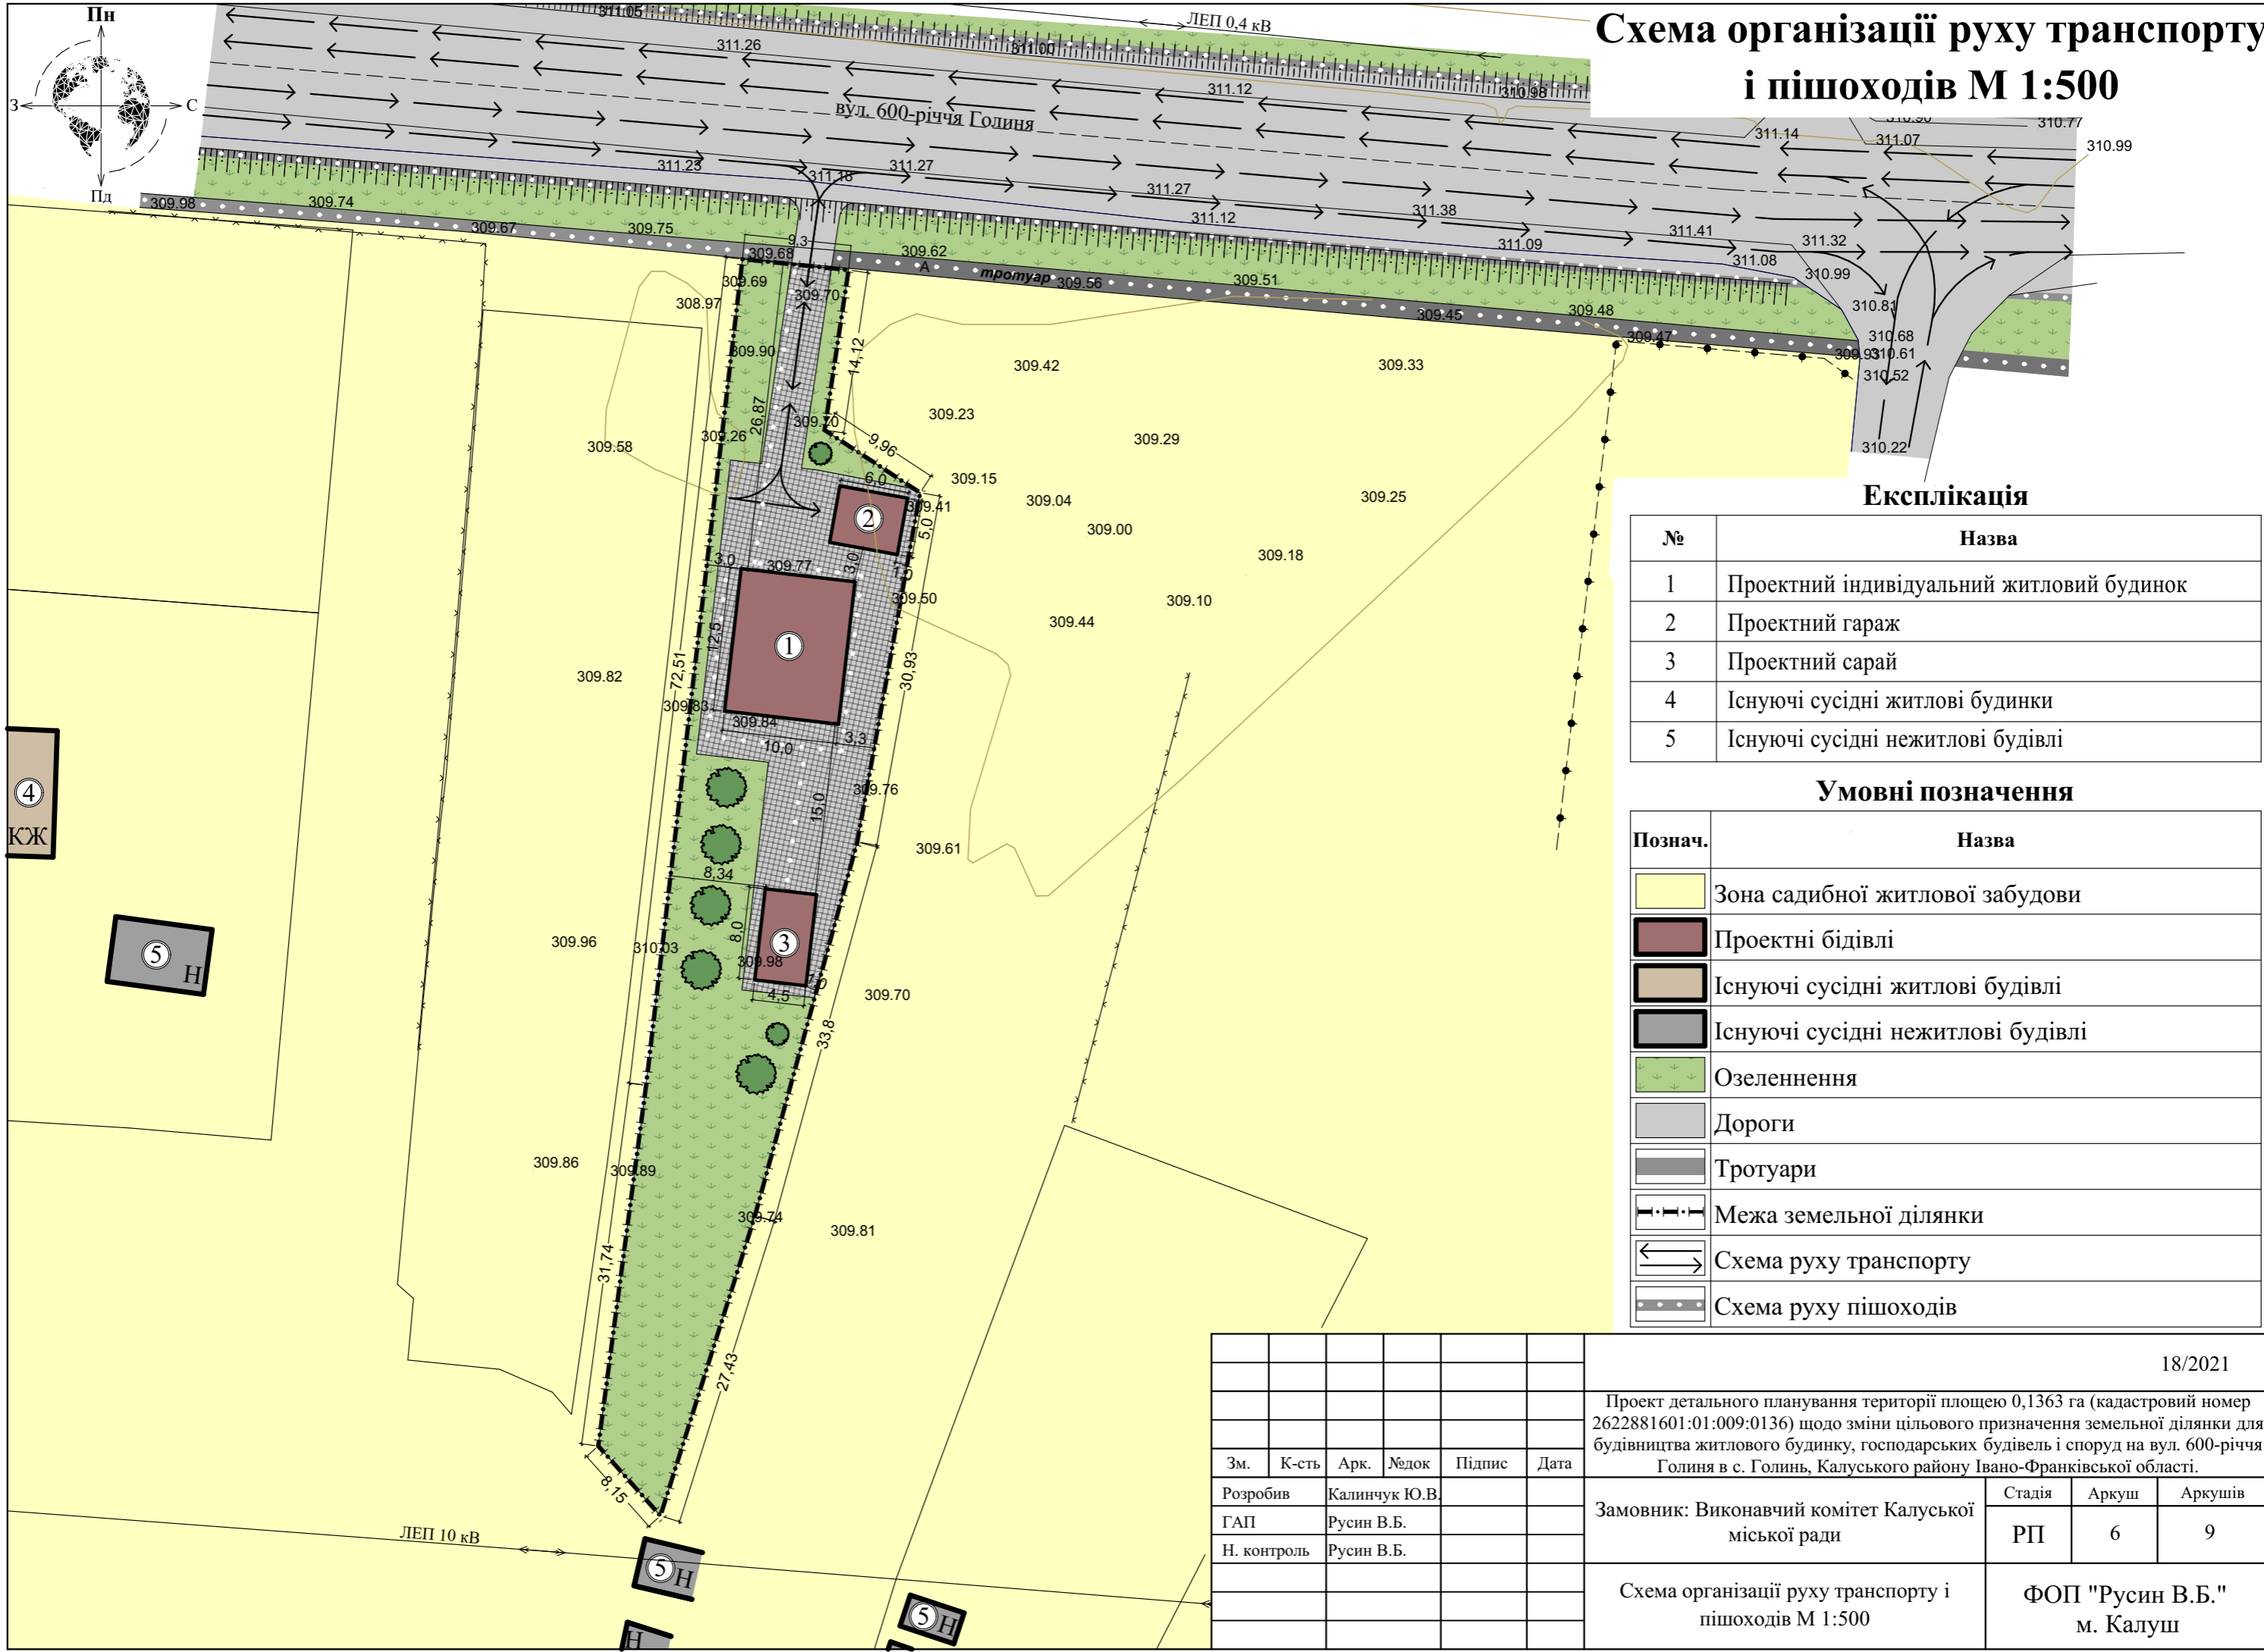

Експлікація

№	Назва
1	Проектний індивідуальний житловий будинок
2	Проектний гараж
3	Проектний сарай
4	Існуючі сусідні житлові будинки
5	Існуючі сусідні нежитлові будівлі

Умовні позначення

Познач.	Назва
	Зона садибної житлової забудови
	Проектні бідівлі
	Існуючі сусідні житлові будівлі
	Існуючі сусідні нежитлові будівлі
	Озеленення
	Дороги
	Тротуари
	Межа земельної ділянки
	Схема руху транспорту
	Схема руху пішоходів

						18/2021					
						Проект детального планування території площею 0,1363 га (кадастровий номер 2622881601:01:009:0136) щодо зміни цільового призначення земельної ділянки для будівництва житлового будинку, господарських будівель і споруд на вул. 600-річчя Голиня в с. Голинь, Калуського району Івано-Франківської області.					
Зм.	К-сть	Арк.	Недок	Підпис	Дата	Замовник: Виконавчий комітет Калуської міської ради			Стадія	Аркуш	Аркушів
Розробив	Калинчук Ю.В.					РП			6	9	
ГАП	Русин В.Б.										
Н. контроль	Русин В.Б.					Схема організації руху транспорту і пішоходів М 1:500			ФОП "Русин В.Б." м. Калуш		