Магістральна вулиця
вул. 600-річчя Голиня
Розріз 1-1 М 1:200

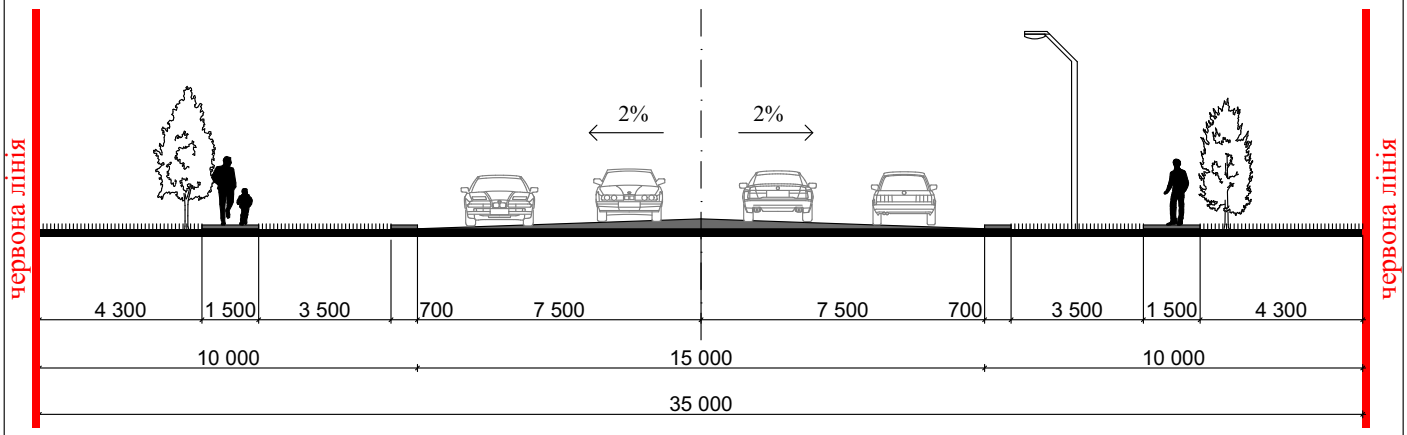

						18/2021			
						Проект детального планування території площею 0,1363 га (кадастровий номер 2622881601:01:009:0136) щодо зміни цільового призначення земельної ділянки для будівництва житлового будинку, господарських будівель і споруд на вул. 600-річчя Голиня в с. Голинь, Калуського району Івано-Франківської області.			
Зм.	К-сть	Арк.	№док	Підпис	Дата				
Розробив		Калинчук Ю.В.				Замовник: Виконавчий комітет Калуської міської ради	Стадія	Аркуш	Аркушів
ГАП		Русин В.Б.					РП	9	9
Н. контроль		Русин В.Б.							
						Креслення поперечних профілів вулиць М 1:200	ФОП "Русин В.Б." м. Калуш		