
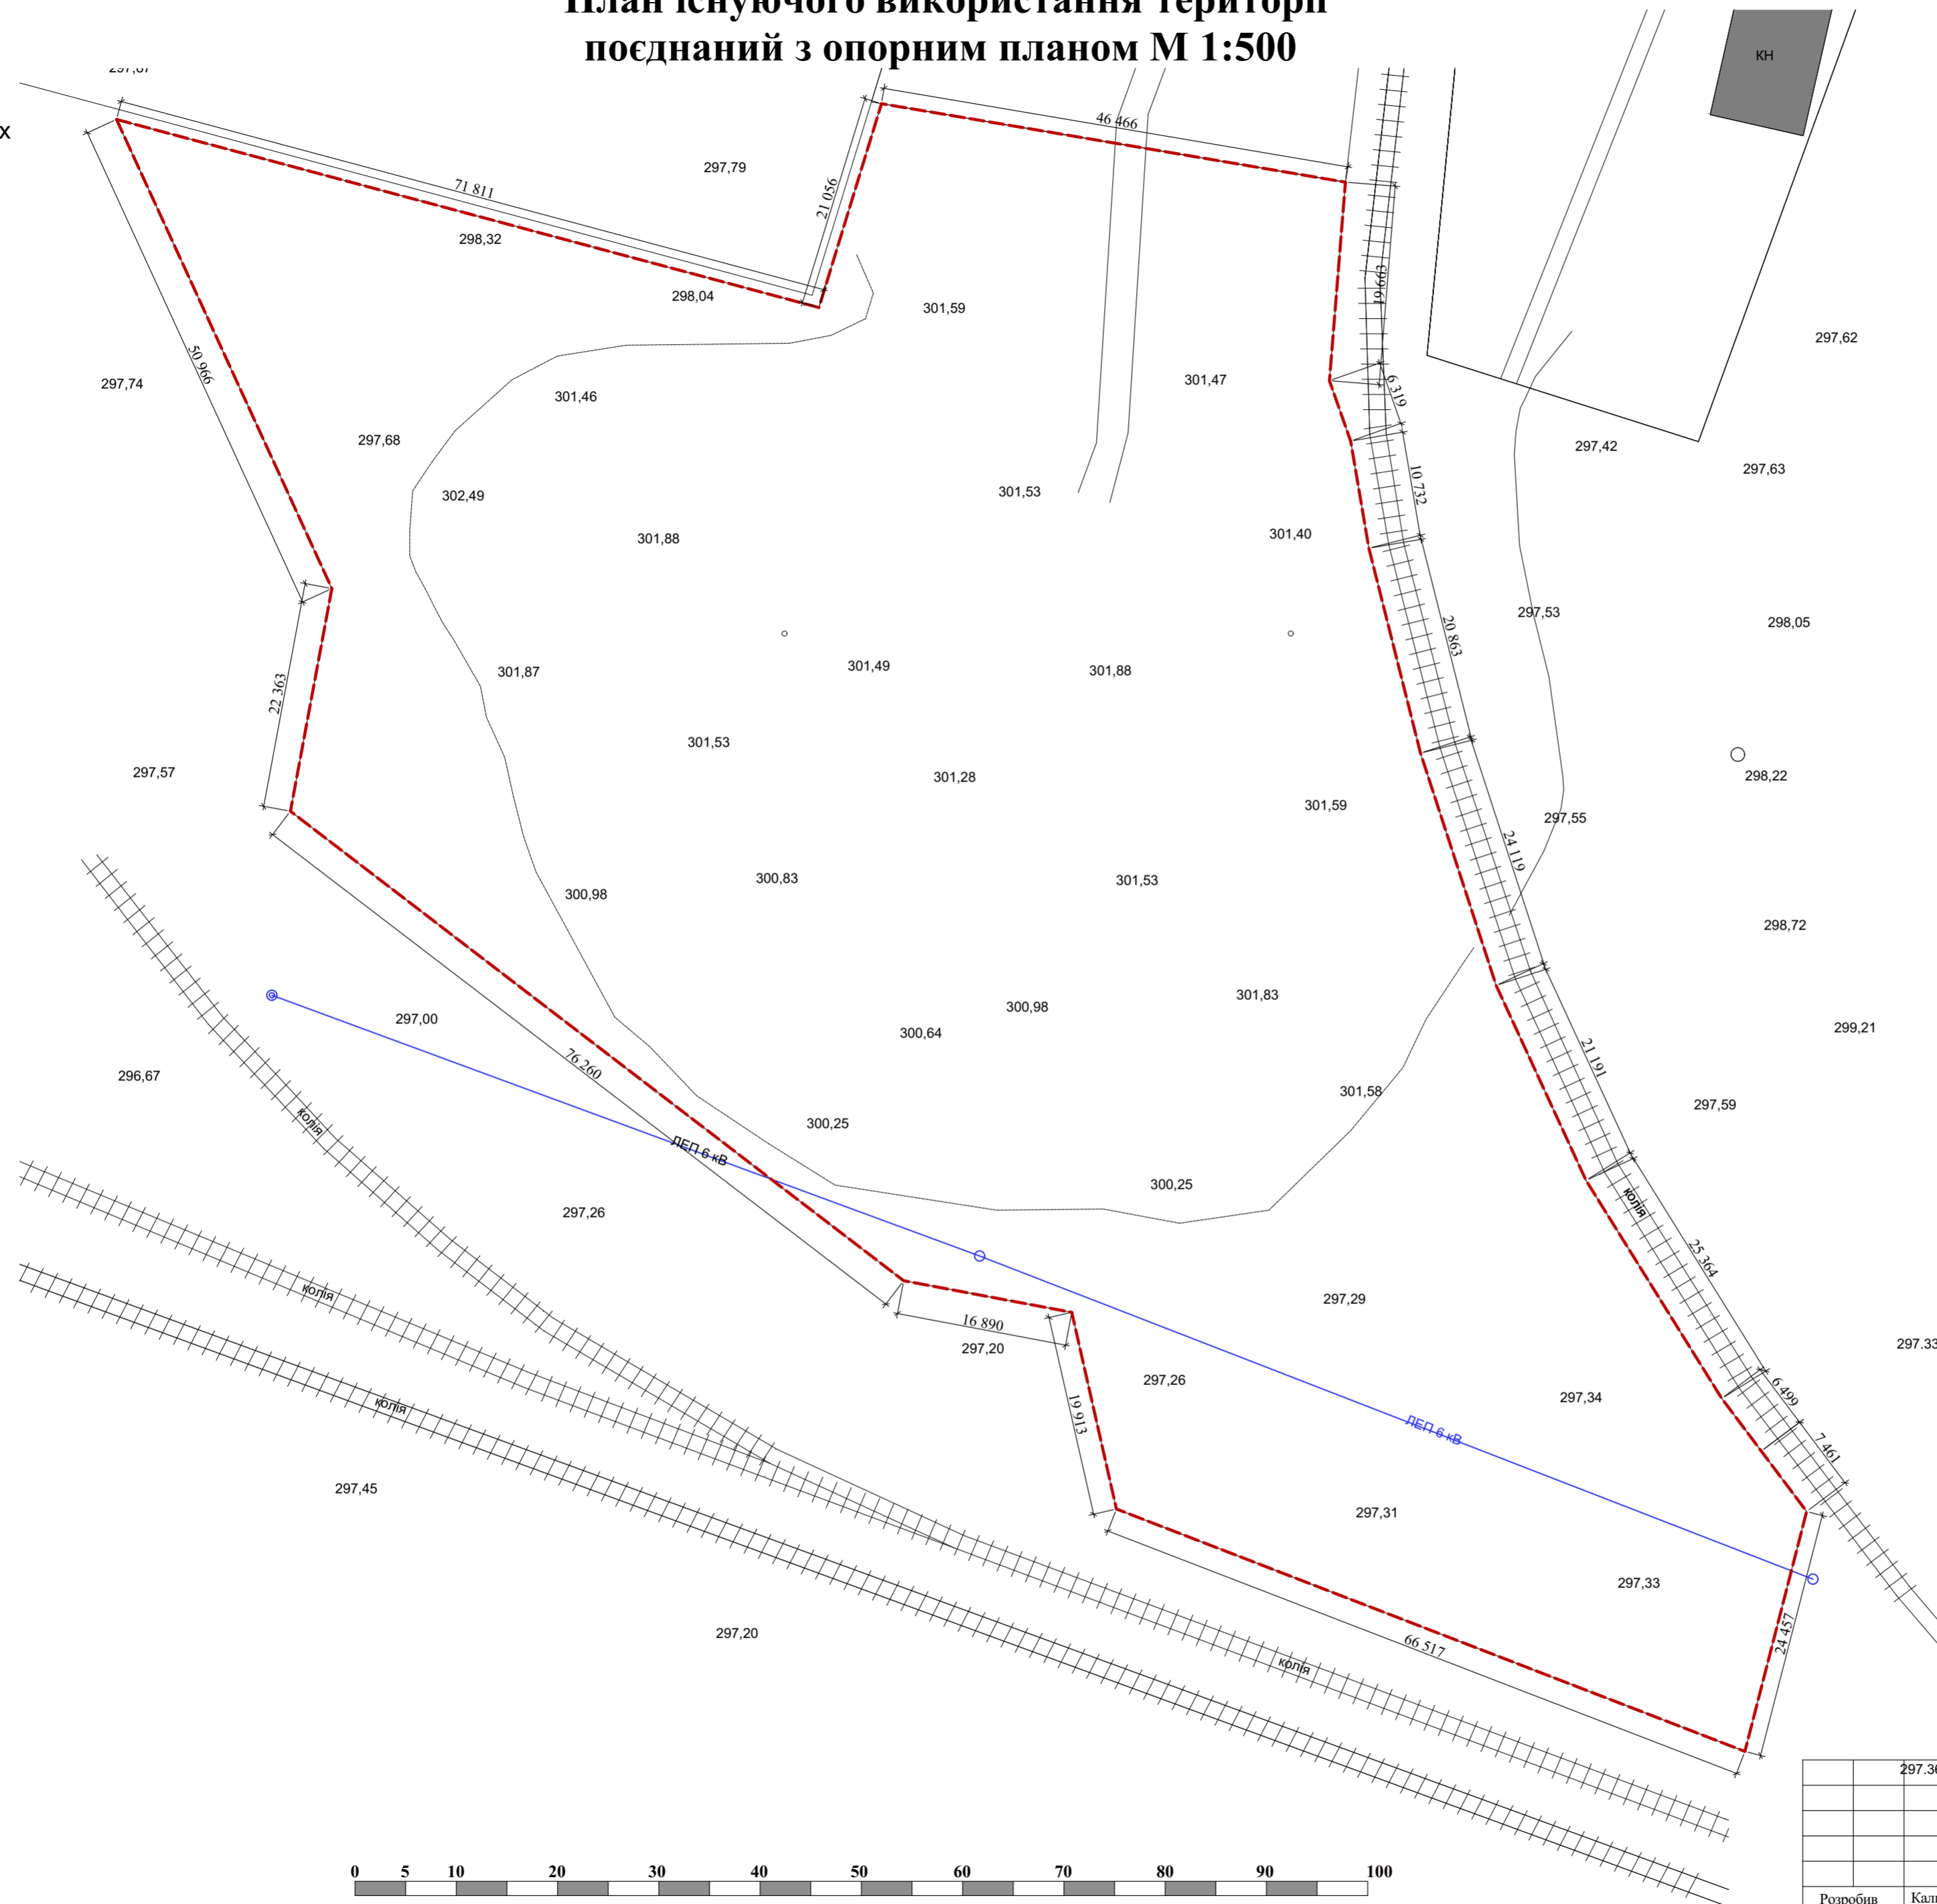


План існуючого використання території поєднаний з опорним планом М 1:500

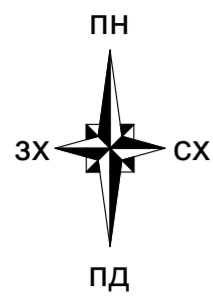

Умовні позначення

| Позначення | Назва |
|------------|---|
| | Проектні будівлі |
| | Нежитлові, виробничі будівлі та споруди |
| | Межі проєктованої території |
| | Залізнична колія |
| | Існуючі ЛЕП 6 кВ |

- Техніко-економічні показники**
- Площа земельної ділянки - 1,3232 га



| | | | | | |
|--|--------------|--|--|-------|---------|
| 297.36 | | 2021 | | | |
| Проект детального планування території на вулиці Б.Хмельницького орієнтовною площею 1,3580 га (для будівництва виробничих будівель по виготовленню будівельних матеріалів) | | | | | |
| Розробив | Каличук Ю.В. | Замовник : Виконавчий комітет Калуської міської ради | Стадія | Аркуш | Аркушів |
| ГАП | Русин В.Б. | | Р.П. | 3 | 9 |
| Н. контроль | Русин В.Б. | | КП "Госпроектархбюро" Калуської міської ради | | |
| План існуючого використання території поєднаний з опорним планом М 1:500 | | | | | |