


План існуючого використання території
поєднаний з опорним планом
М 1:500

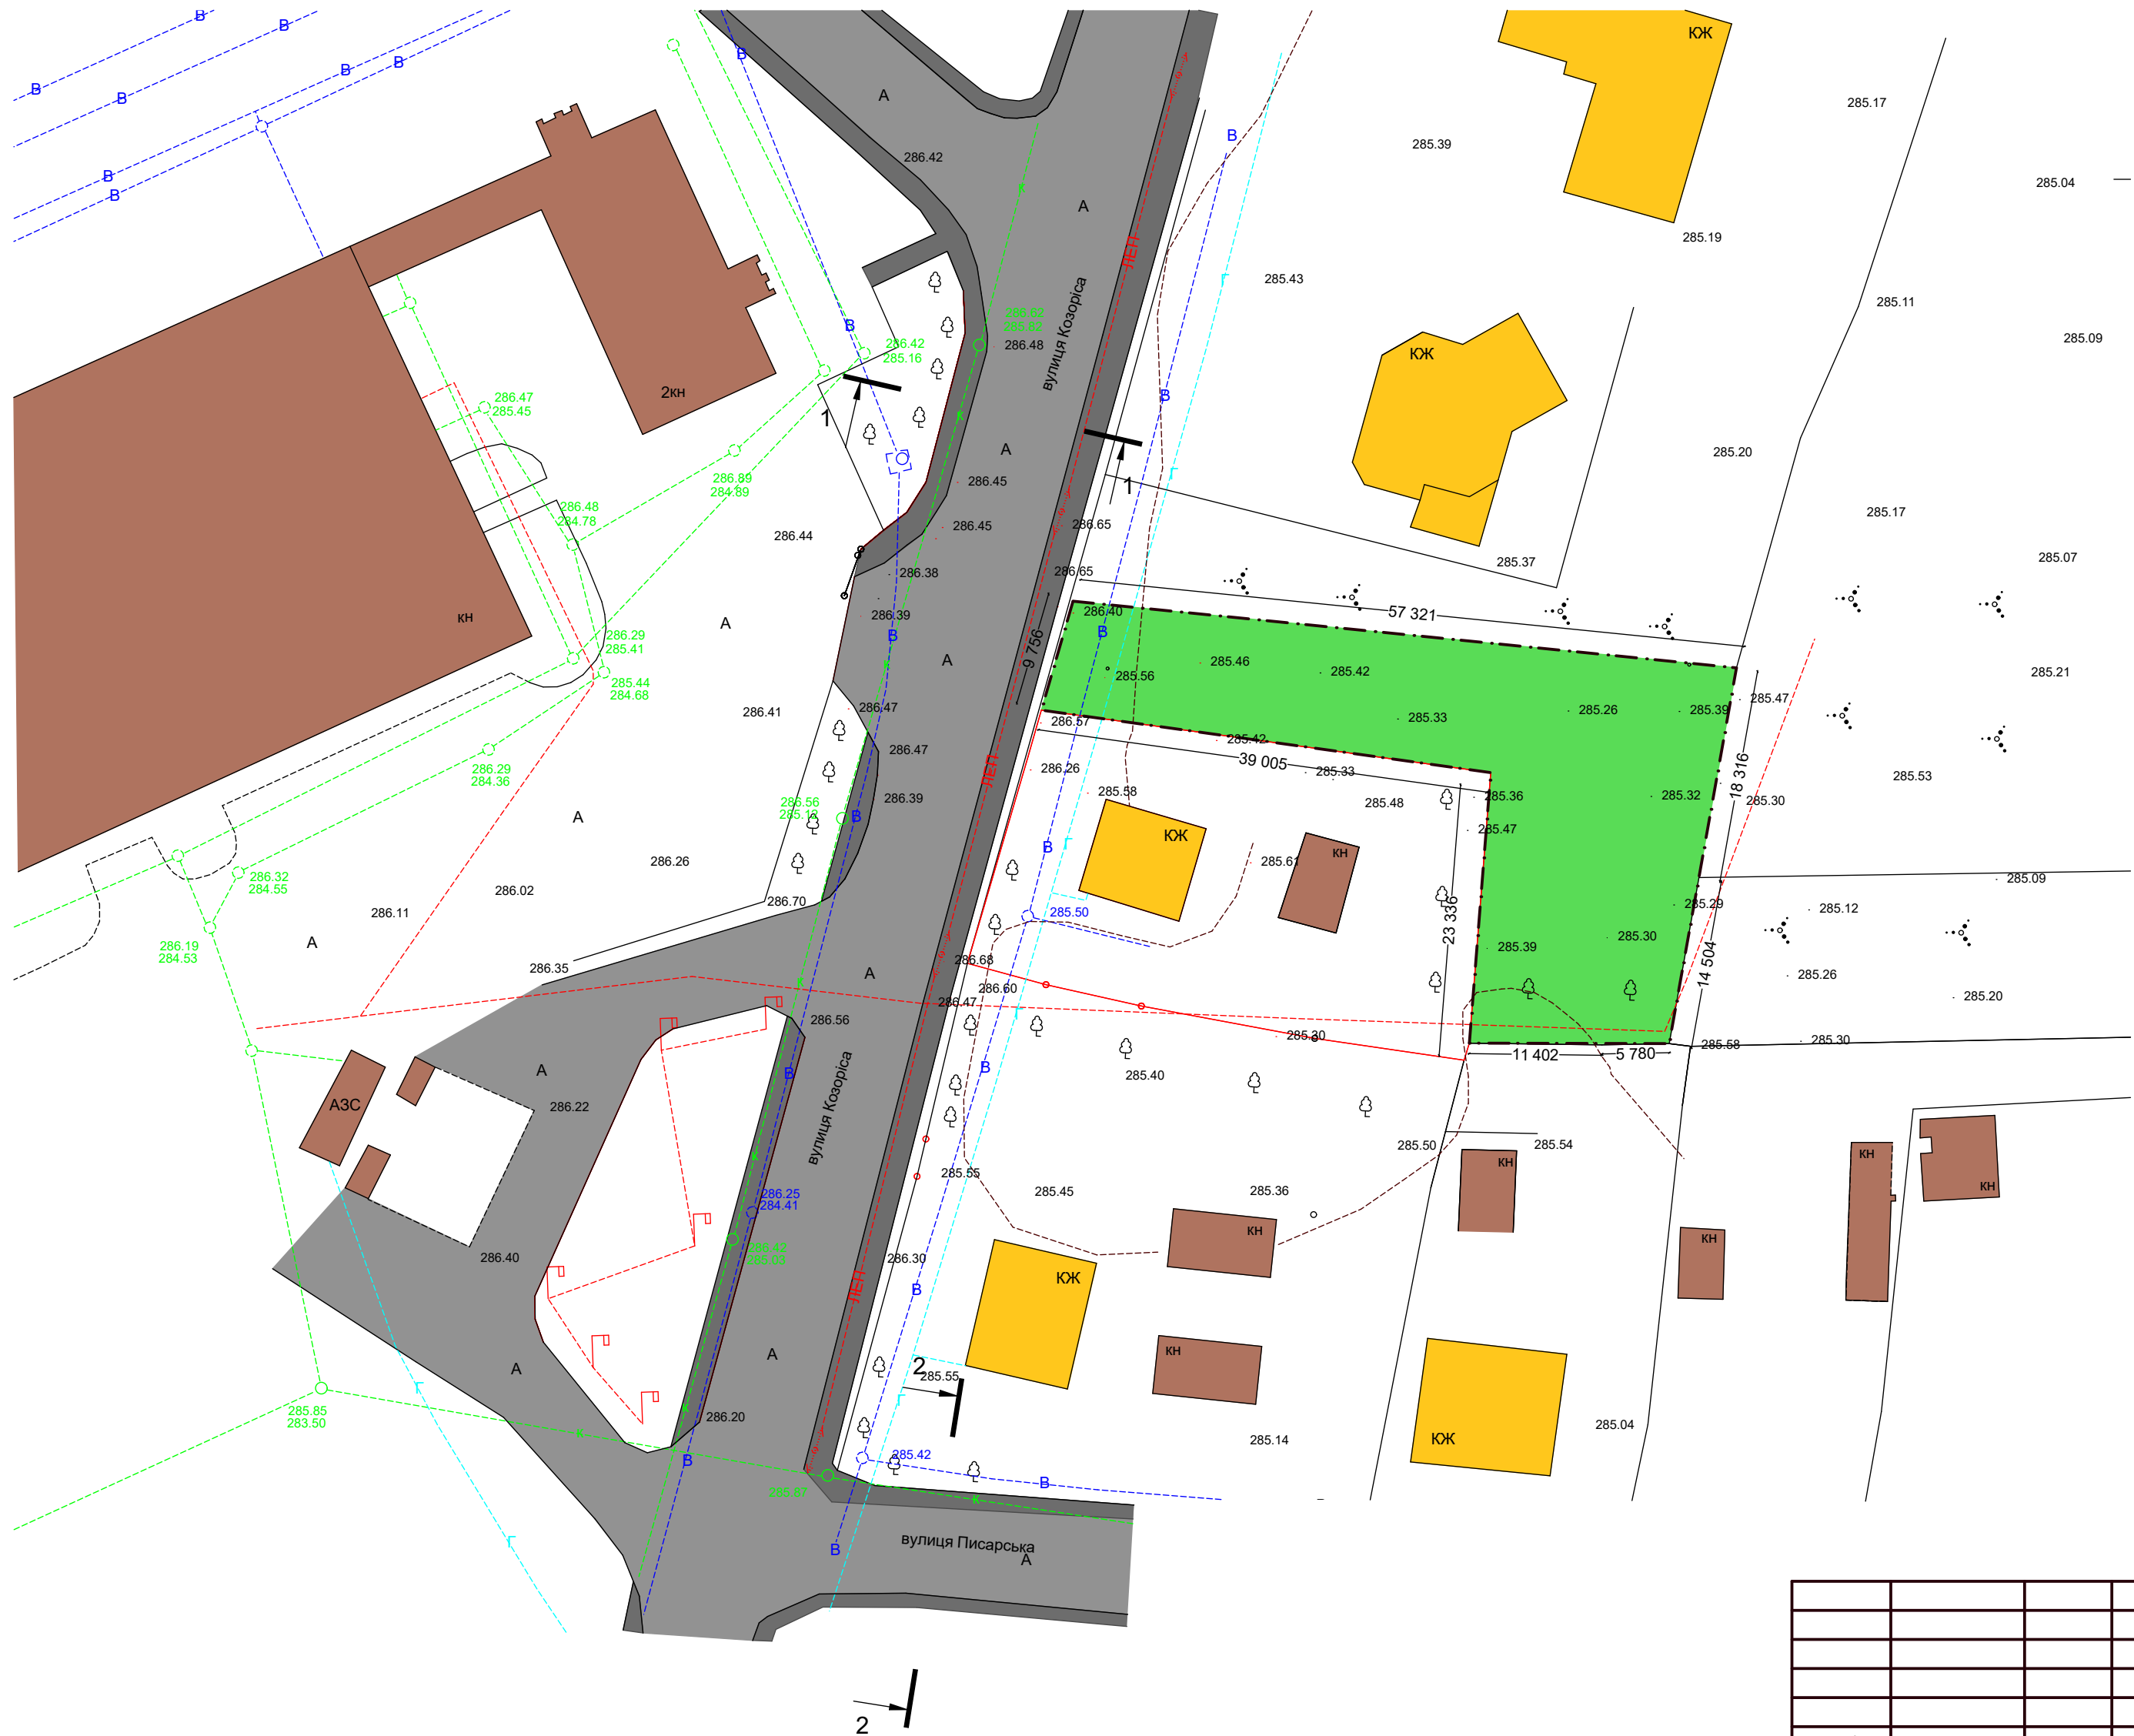

Умовні позначення

Позначення	Назва
	Існуючі житлові будівлі
	Існуючі господарські, нежитлові будівлі, виробничі, складські і АЗС споруди
	Дороги та тротуари
	Межі проєктованої території
	Озеленення

Техніко-економічні показники

Площа земельної ділянки - 0,1022га
Площа забудови земельної ділянки - 148,0 кв.м.

									2021
									Проект детального планування території щодо зміни цільового призначення земельної ділянки для будівництва житлового будинку, господарських будівель та споруд на вул. Козоріса, 7 в м. Калуші
Розробив	Русин В.Б.							Замовник:	Виконавчий комітет міської ради
Директор	Стасюк М.І.								Р.П.
									3
									9
								План існуючого використання території поєднаний з опорним планом М 1:500	КП "Госспроєктархбюро" Калуської міської ради