
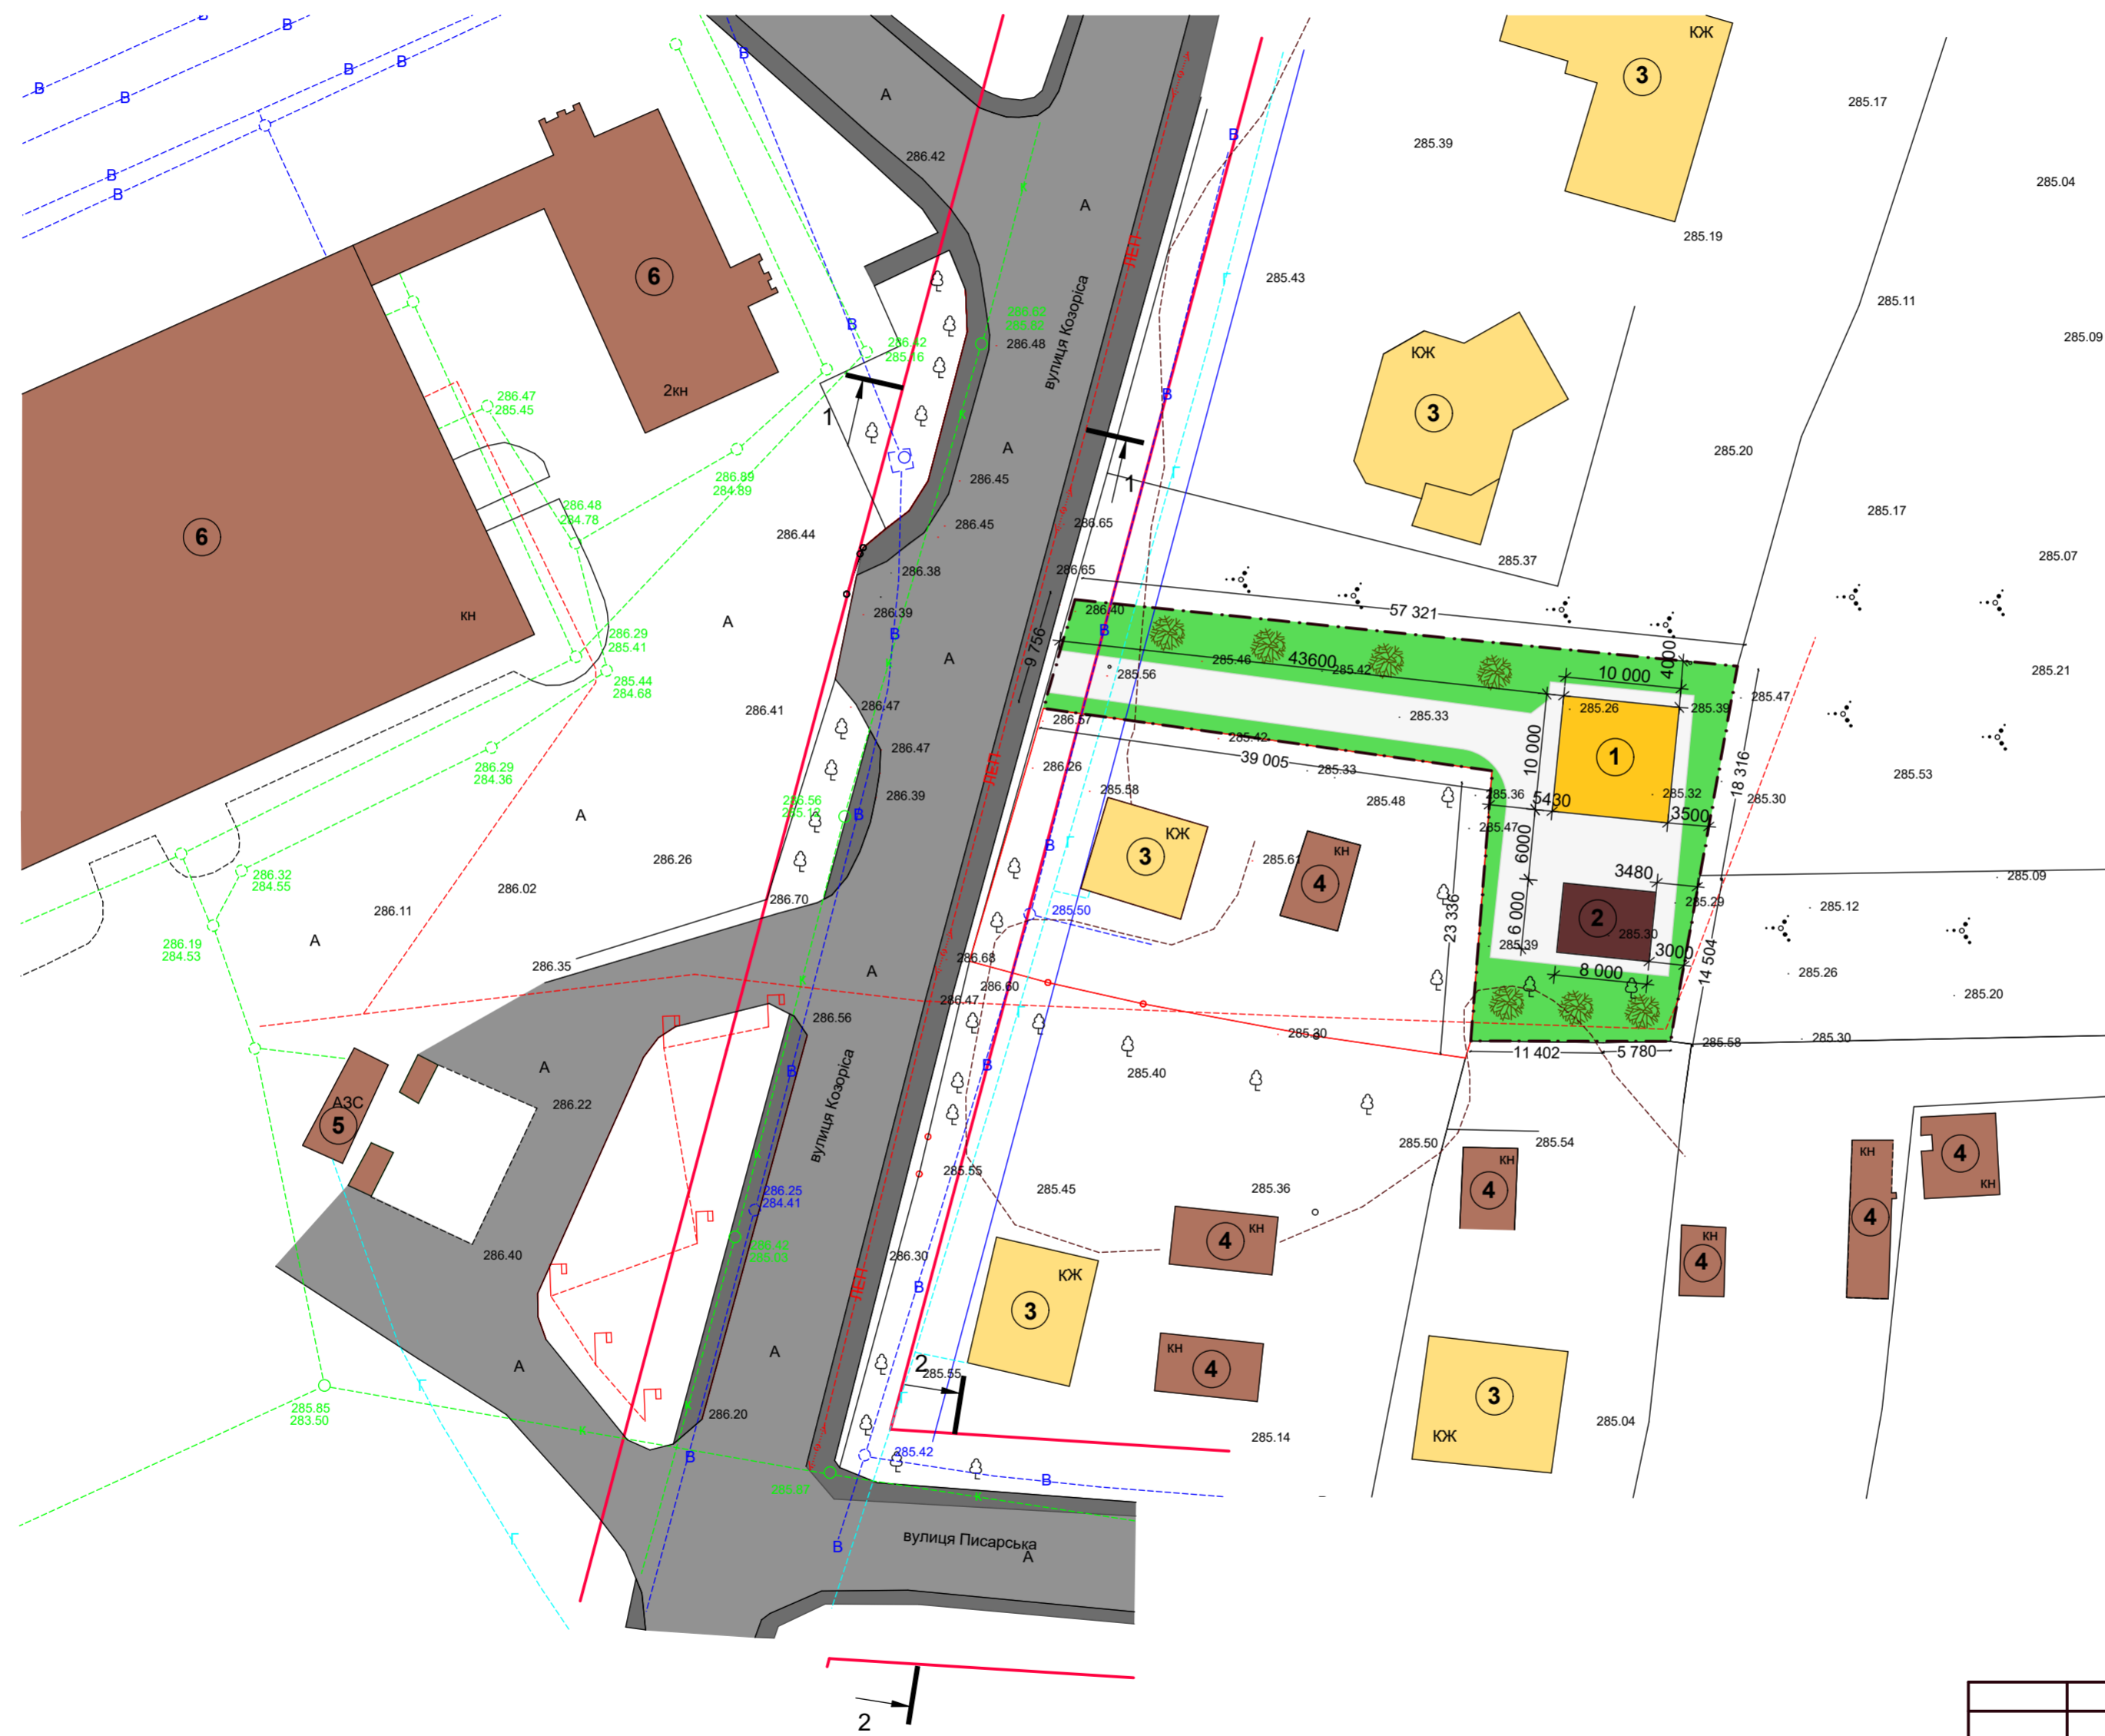


Схема інженерних мереж, споруд і використання підземного простору М 1:500

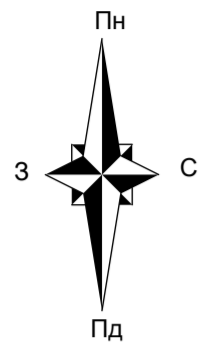

Умовні позначення

Позначення	Назва
	Проектний житловий будинок
	Проектна господарська будівля
	Існуючі житлові будівлі
	Існуючі господарські, нежитлові будівлі, виробничі, складські і АЗС споруди
	Мощення
	Дороги та тротуари
	Лінія регулювання забудови
	Червона лінія дороги
	Озеленення
	Межі проєктованої території
	ЛЕП 0,4 кВ
	Водопровідні мережі
	Каналізаційні мережі
	Газопровід низького тиску

Експлікація

№	Назва
1	Проектний житловий будинок
2	Проектна господарська будівля
3	Існуючі житлові будівлі
4	Існуючі господарські будівлі
5	АЗС
6	Складська будівля зберігання будматеріалів

Техніко-економічні показники

Площа земельної ділянки - 0,1022га
Площа забудови земельної ділянки - 148,0 кв.м.

				2021		
				Проект детального планування території щодо зміни цільового призначення земельної ділянки для будівництва житлового будинку, господарських будівель та споруд на вул. Козоріса, 7 м. Калуші		
Розробив	Русин В.Б.			Замовник:	Виконавчий комітет міської ради	Аркушів
Директор	Стасюк М.І.					Аркушів
						Аркушів
						Аркушів
				Схема інженерних мереж, споруд і використання підземного простору М 1:500		
				КП "Госпроектархбюро" Калузької міської ради		