


Схема організації руху транспорту і пішоходів

М 1:500

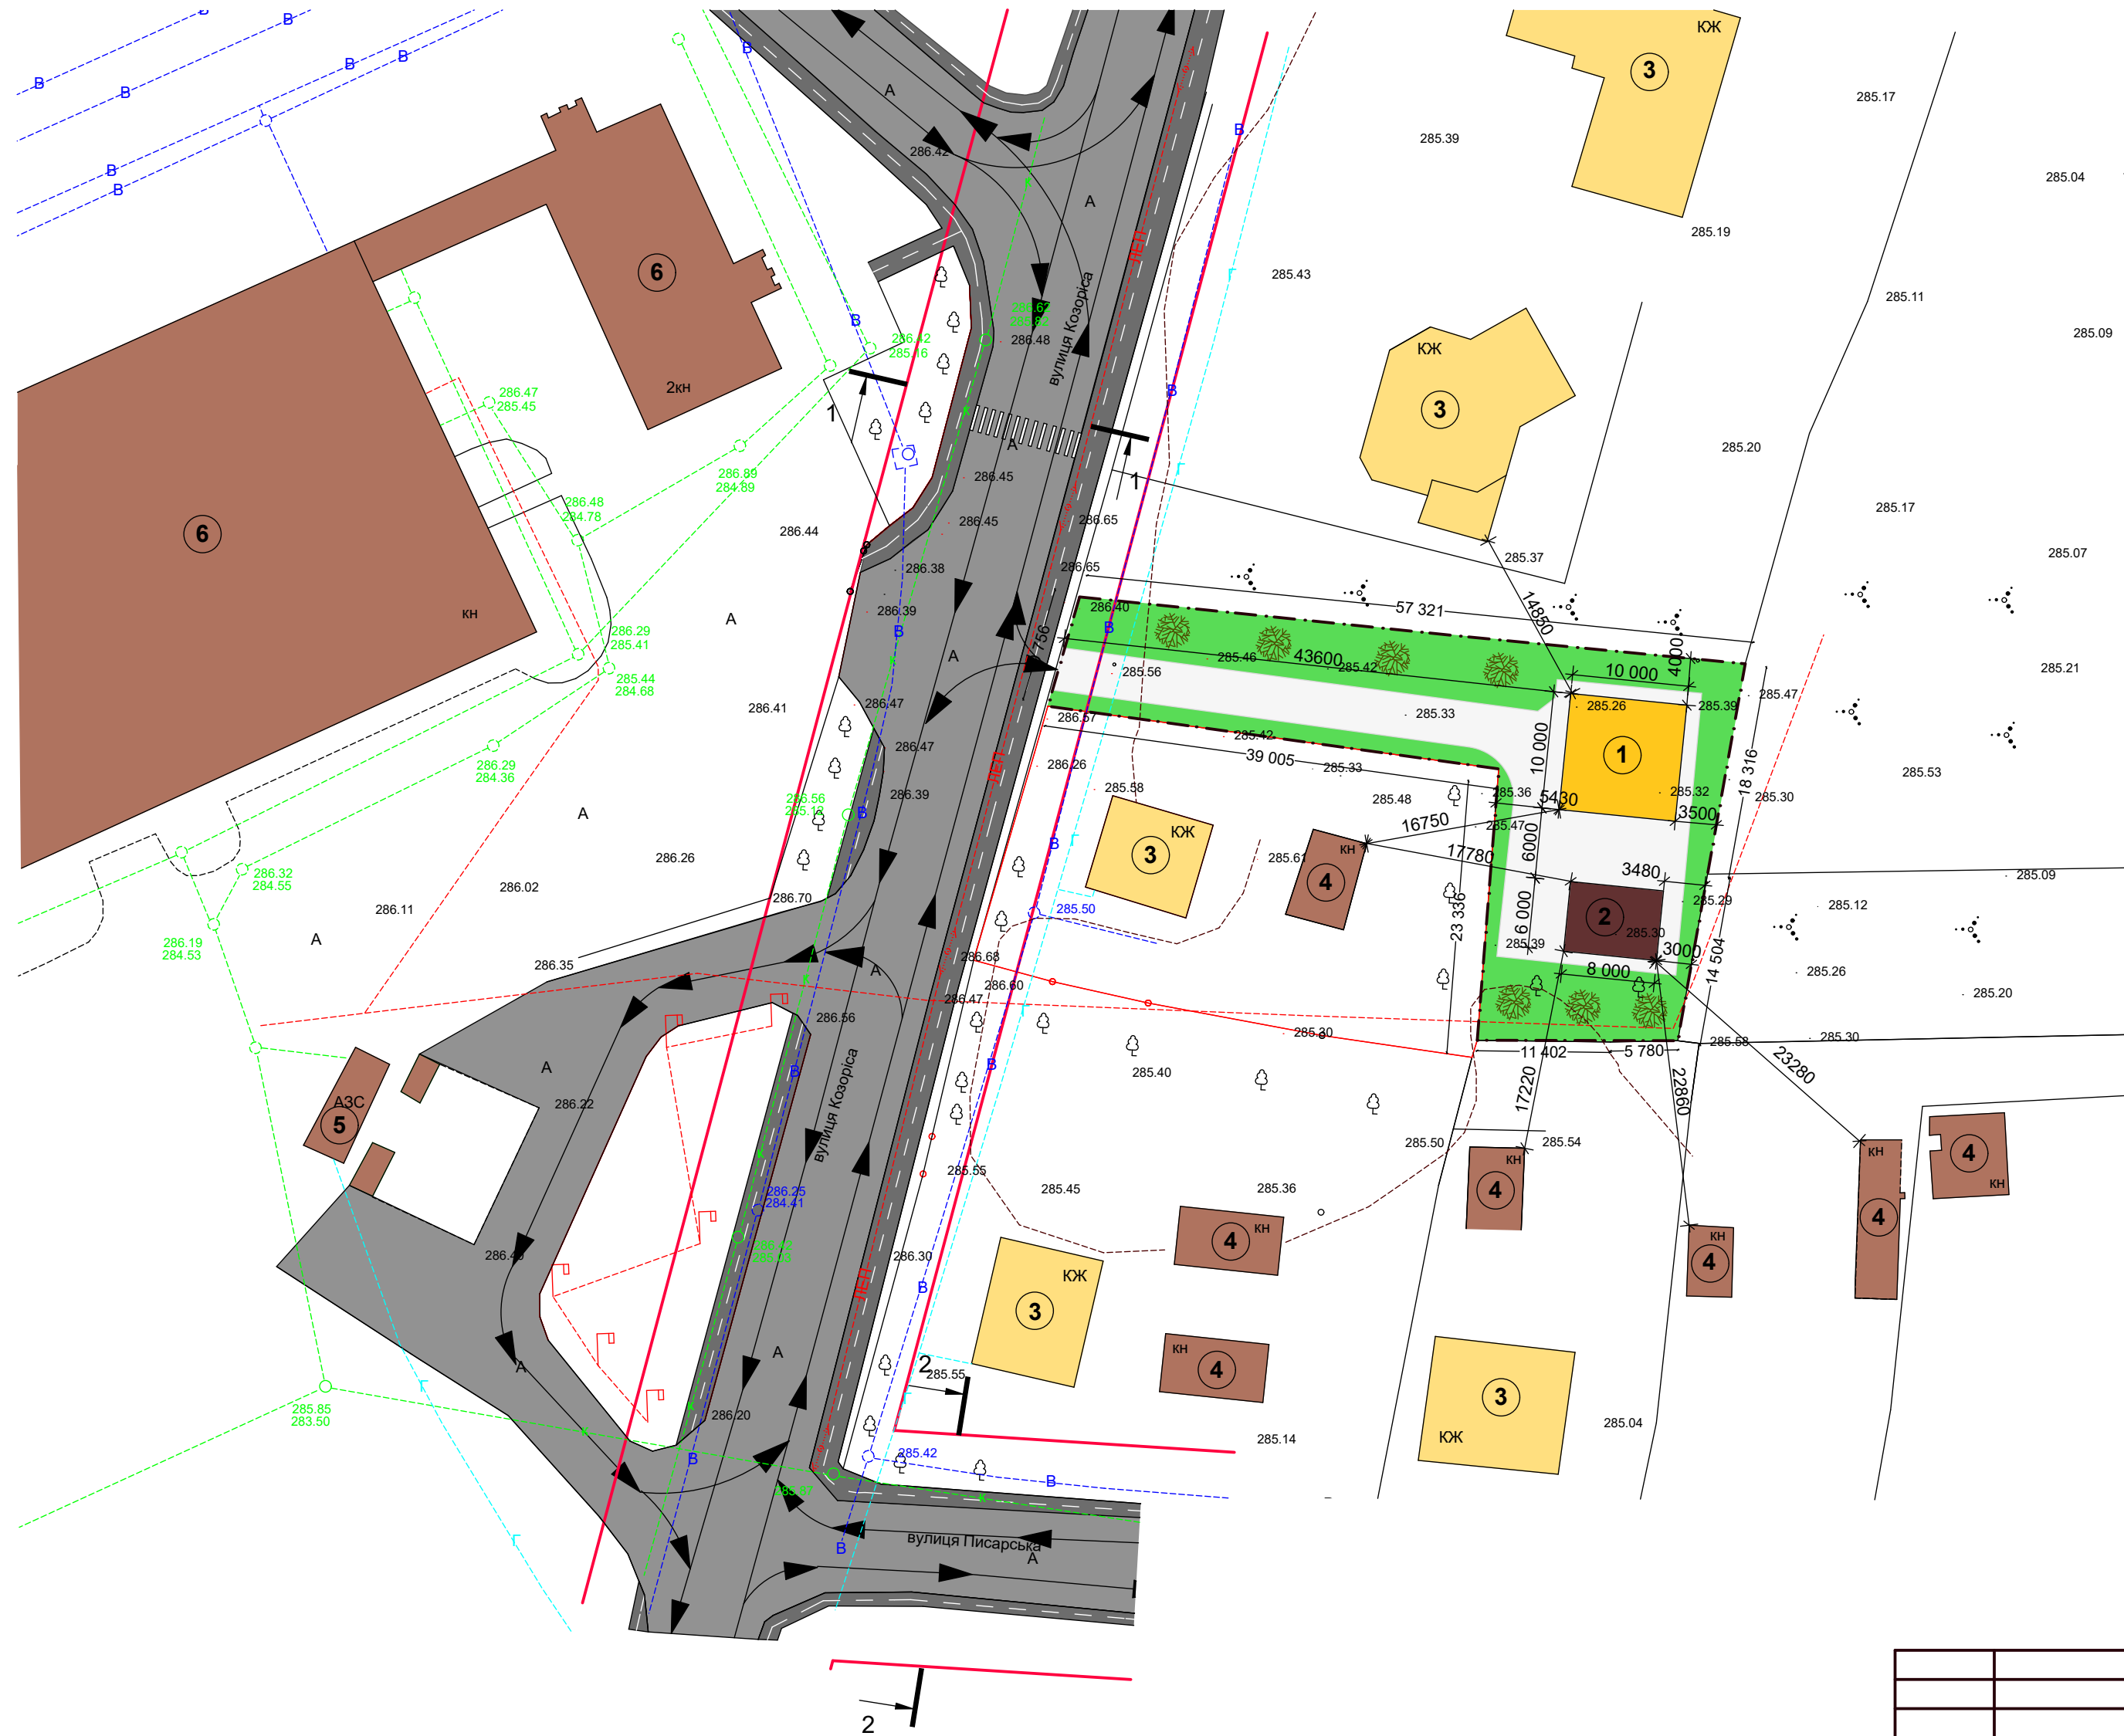

Умовні позначення

Позначення	Назва
	Проектний житловий будинок
	Проектна господарська будівля
	Існуючі житлові будівлі
	Існуючі господарські, нежитлові будівлі, виробничі, складські і АЗС споруди
	Моцнення
	Дороги та тротуари
	Межі проєктованої території
	Червона лінія дороги
	Озеленення
	Пішохідний рух
	Напрямок руху транспорту
	Пішохідний перехід

Техніко-економічні показники

Площа земельної ділянки - 0,1022га
Площа забудови земельної ділянки - 148,0 кв.м.

Експлікація

№	Назва
1	Проектний житловий будинок
2	Проектна господарська будівля
3	Існуючі житлові будівлі
4	Існуючі господарські будівлі
5	АЗС
6	Складська будівля зберігання будматеріалів

				2021				
				Проект детального планування території щодо зміни цільового призначення земельної ділянки для будівництва житлового будинку, господарських будівель та споруд на вул. Козоріса, 7 в м. Калуші				
Розробив	Русин В.Б.			Замовник:	Виконавчий комітет міської ради	Стадія	Аркуш	Аркушів
Директор	Стасюк М.І.					Р.П.	8	9
				Схема організації руху транспорту та пішоходів М 1:500		КП "Госпроектархбюро" Калузької міської ради		